


NOTAS

1.- VER DETALHES DE SPDA NA FOLHA U11-168

LEGENDA	
	PARA-RAO



1 CONJUNTO HOSPITALAR MANDAQUI - PSIQUIATRIA INFANTIL
 PROJETO BÁSICO DOS SISTEMAS DE INCÊNDIO ESCALA 1:75
 PLANTA BAIXA COBERTURA METRO

MHA Engenharia Ltda Rua... São Paulo, SP	ANÁLISE DE PROJETO <input type="checkbox"/> LIBERADO <input type="checkbox"/> LIBERADO COM RESTRIÇÃO <input type="checkbox"/> NÃO LIBERADO	PROJETO RECEBIDO EM PROJETO APROVADO EM RESPONSÁVEL TÉCNICO
	PROJETO RECEBIDO EM PROJETO APROVADO EM RESPONSÁVEL TÉCNICO	
DO EMISSÃO INICIAL REV. DESCRIÇÃO	RP RESPONSÁVEL	15/07/21 DATA
SÃO PAULO Secretaria de Saúde GRUPO TÉCNICO DE EDIFICAÇÕES Av. Dr. Ezequiel Corvetto de Aguiar, nº188, 3º andar São Paulo-SP Cep: 05403-000 Tel: (11)3066 8420 Fax: (11)3066 8482		
Conjunto Hospitalar Mandaquí Rua... São Paulo, SP PROJETO BÁSICO DOS SISTEMAS DE INCÊNDIO PREVENÇÃO E COMBATE A INCÊNDIO Nº 165 2023-POJ-U11-165-PSIQ-COB-00.DWG		

- NOTAS
1. CONFERIR MEDIDAS NO LOCAL
 2. MEDIDAS EM METRO, EXCETO ONDE INDICADO
 3. ADAPTAÇÕES CONFORME RELATÓRIO TÉCNICO E NECESSIDADES ADICIONAIS
 - 4.
 - 5.
 - 6.
 - 7.
 - 8.
 - 9.
 - 10.