


NOTAS

1- PARA DETALHES DE SPDA VER FOLHA: U13-108

LEGENDA

PARA-RAO



1 HOSPITAL GERAL DE TAIPAS  
 PROJETO BÁSICO DOS SISTEMAS DE INCÊNDIO  
 PLANTA BAIXA - COBERTURA ESCALA 1:100  
 METRO

MHA Engenharia Ltda Rua... São Paulo, SP	<input type="checkbox"/> LIBERADO	PROJETO RECEBIDO EM _____
	<input type="checkbox"/> LIBERADO COM RESTRIÇÃO	PROJETO APROVADO EM _____
	<input type="checkbox"/> NÃO LIBERADO	_____
	RESPONSÁVEL TÉCNICO _____	

REV	EMISSÃO INICIAL	RP	15/07/21
DESCR	DESCR	RESPONSÁVEL	DATA

NOTAS

1. CONFERIR MEDIDAS NO LOCAL
2. MEDIDAS EM METRO, EXCETO ONDE INDICADO
3. ADIQUILAR CONFORME RELATÓRIO TÉCNICO E NECESSIDADES ADICIONAIS
4. \_\_\_\_\_
5. \_\_\_\_\_
6. \_\_\_\_\_
7. \_\_\_\_\_
8. \_\_\_\_\_
9. \_\_\_\_\_
10. \_\_\_\_\_

**SÃO PAULO** **Secretaria de Saúde**  
**HOSPITAL GERAL DE TAIPAS "Kátia de Souza Rodrigues"**  
 Rua...  
 São Paulo, SP

**GRUPO TÉCNICO DE EDIFICAÇÕES**  
 PREVENÇÃO E COMBATE A INCÊNDIO

PROJETO BÁSICO DOS SISTEMAS DE INCÊNDIO  
 COBERTURA  
 U13  
 107  
 10/2021

Eng.º YUKIO KITAMURA  
 CÂMILA CHINGOTTE