


NOTAS

1- PARA DETALHES DE SPDA VER FOLHA: U20-124

LEGENDA



PARA-RAIO



1 **HOSP. DR. ARNALDO PEZUTTI CAVALCANTE - LABORATÓRIO**  
PROJETO BÁSICO DOS SISTEMAS DE INCÊNDIO ESCALA 1:100  
PLANTA BAIXA - COBERTURA METRO

MHA Engenharia Ltda Alameda Aragoatã, 2.104 CEB - Torre 1 - 2º Andar Alphaville - Barueri de São Paulo Cep:06453-000 São Paulo - SP Tel:01132078 9600/22078 9601 http://www.mha.com.br	ANÁLISE DE PROJETO:	PROJETO RECEBIDO EM
	<input type="checkbox"/> LIBERADO	____/____/____
	<input type="checkbox"/> LIBERADO COM RESTRIÇÃO	____/____/____
<input type="checkbox"/> NÃO LIBERADO	RESPONSÁVEL TÉCNICO	____/____/____

REV.	EMISSÃO INICIAL	RP	15/07/21
REV.	DESCRIÇÃO	RESPONSÁVEL	DATA

- NOTAS
1. CONFERIR MEDIDAS NO LOCAL
  2. MEDIDAS EM METRO EXCETO ONDE INDICADO
  3. ADEQUAÇÕES CONFORME RELATÓRIO TÉCNICO E NECESSIDADES ADICIONAIS
  4. \_\_\_\_\_
  5. \_\_\_\_\_
  6. \_\_\_\_\_
  7. \_\_\_\_\_
  8. \_\_\_\_\_
  9. \_\_\_\_\_
  10. \_\_\_\_\_

**SÃO PAULO** GOVERNO DO ESTADO  
**Secretaria de Saúde**

**GRUPO TÉCNICO DE EDIFICAÇÕES**

Av. Dr. Enéas Carvalho de Aguiar, nº188, 3ºandar  
 São Paulo-SP - Cep:05403-000  
 Tel. (11)3066 8420 Fax (11)3066 8482

DIRETOR DO SITE:  
 Eng. YUKIO KITAMURA  
 RESPONSÁVEL TÉCNICO:  
 CAMILO CHINGOTTE

UNIDADE: HOSP. DR. ARNALDO PEZUTTI CAVALCANTE  
 END: Estrada das Varinhas, km 3,5 Mogi das Cruzes CEP. 08751-970

REFERÊNCIA: LABORATÓRIO - COBERTURA  
 PROJETO BÁSICO DOS SISTEMAS DE INCÊNDIO

PREVENÇÃO E COMBATE A INCÊNDIO

CODIGO DO DEPARTAMENTO: U20  
 FOLHA: 119

DATA: 31/07/2021  
 INDICADA: JUL/2021

PROJETO: 20033-PCI-U20-119-LAB-COB-00.DWG