


NOTAS

1- PARA DETALHES DE SPDA VER FOLHA: U20-124

LEGENDA	
	PARA-RAIO



1 **HOSP. DR. ARNALDO PEZUTTI CAVALCANTE - SANTISTA**  
 PROJETO BÁSICO DOS SISTEMAS DE INCÊNDIO ESCALA: 1:100  
 PLANTA BAIXA - COBERTURA METRO

MHA Engenharia Ltda Rua... São Paulo, SP	<input type="checkbox"/> LIBERADO <input type="checkbox"/> LIBERADO COM RESTRIÇÃO <input type="checkbox"/> NÃO LIBERADO	PROJETO RECEBIDO EM PROJETO APROVADO EM RESPONSÁVEL TÉCNICO
	ANÁLISE DE PROJETO	
	DATA:	
	RESPONSÁVEL TÉCNICO:	

REV	EMISSÃO INICIAL	RP	15/07/21
1	EMISSÃO INICIAL	RP	15/07/21
2	DESCRIBÇÃO	RESPONSÁVEL	DATA

- NOTAS
1. CONFERIR MEDIDAS NO LOCAL
  2. MEDIDAS EM METRO, EXCETO ONDE INDICADO
  3. ADAPTAÇÕES CONFORME RELATÓRIO TÉCNICO E NECESSIDADES ADICIONAIS
  - 4.
  - 5.
  - 6.
  - 7.
  - 8.
  - 9.
  - 10.

**SÃO PAULO** Secretaria de Saúde

**GRUPO TÉCNICO DE EDIFICAÇÕES**

HOSP. DR. ARNALDO PEZUTTI CAVALCANTE  
 Estado das Venâneas, km 3,5 Mogi das Cruzes CEP: 08751-970

PRÉDIO SANTISTA - COBERTURA  
 PROJETO BÁSICO DOS SISTEMAS DE INCÊNDIO

PREVENÇÃO E COMBATE A INCÊNDIO

U20 122

15/07/2021

20033-PO-U20-122-SAN-COB-00.DWG

Eng.º YUKIO KITAMURA  
 CÂMILA CHINGOTTI