



NOTAS

1- VER DETALHES DE QPDA NA FOLHA U23-105.

LEGENDA

PARA-BOM



1 CRATOD BOM RETIRO
PROJETO BÁSICO DOS SISTEMAS DE INCÊNDIO
PLANTA BAIXA - COBERTURA
ESCALA: 1:50
MÉTRICO

- NOTAS
1. CONFERIR MEDIDAS NO LOCAL.
 2. MEDIDAS EM MÉTRICO EXCETO ONDE INDICADO.
 3. ADIQUAÇÕES CONFORME RELATÓRIO TÉCNICO E NECESSIDADES ADICIONAIS.
 - 4.
 - 5.
 - 6.
 - 7.
 - 8.
 - 9.
 - 10.

MHA Engenharia Ltda Rua ... São Paulo - SP Tel: (11) 3066 8420 Fax: (11) 3066 8482 www.mha.com.br	<input type="checkbox"/> ANUÍDE DE PROJETO <input type="checkbox"/> LIBERADO <input type="checkbox"/> LIBERADO COM RESTRIÇÃO <input type="checkbox"/> NÃO LIBERADO	PROJETO RECEBIDO EM PROJETO APROVADO EM
	RESPONSÁVEL TÉCNICO	DATA
00 EMISSÃO INICIAL REV. DESORÇÃO	SF 09/07/2021	RESPONSÁVEL DATA

SÃO PAULO GOVERNO DO ESTADO
Secretaria de Saúde
GRUPO TÉCNICO DE EDIFICAÇÕES
 CRATOD BOM RETIRO
 PROJETO BÁSICO DOS SISTEMAS DE INCÊNDIO
 PREVENÇÃO E COMBATE A INCÊNDIO
 U23 104
 03/2021
 2021-POI-U23-104-GTP_COB-00.DWG