



CORTE TRANSVERSAL
ESCALA 1:50

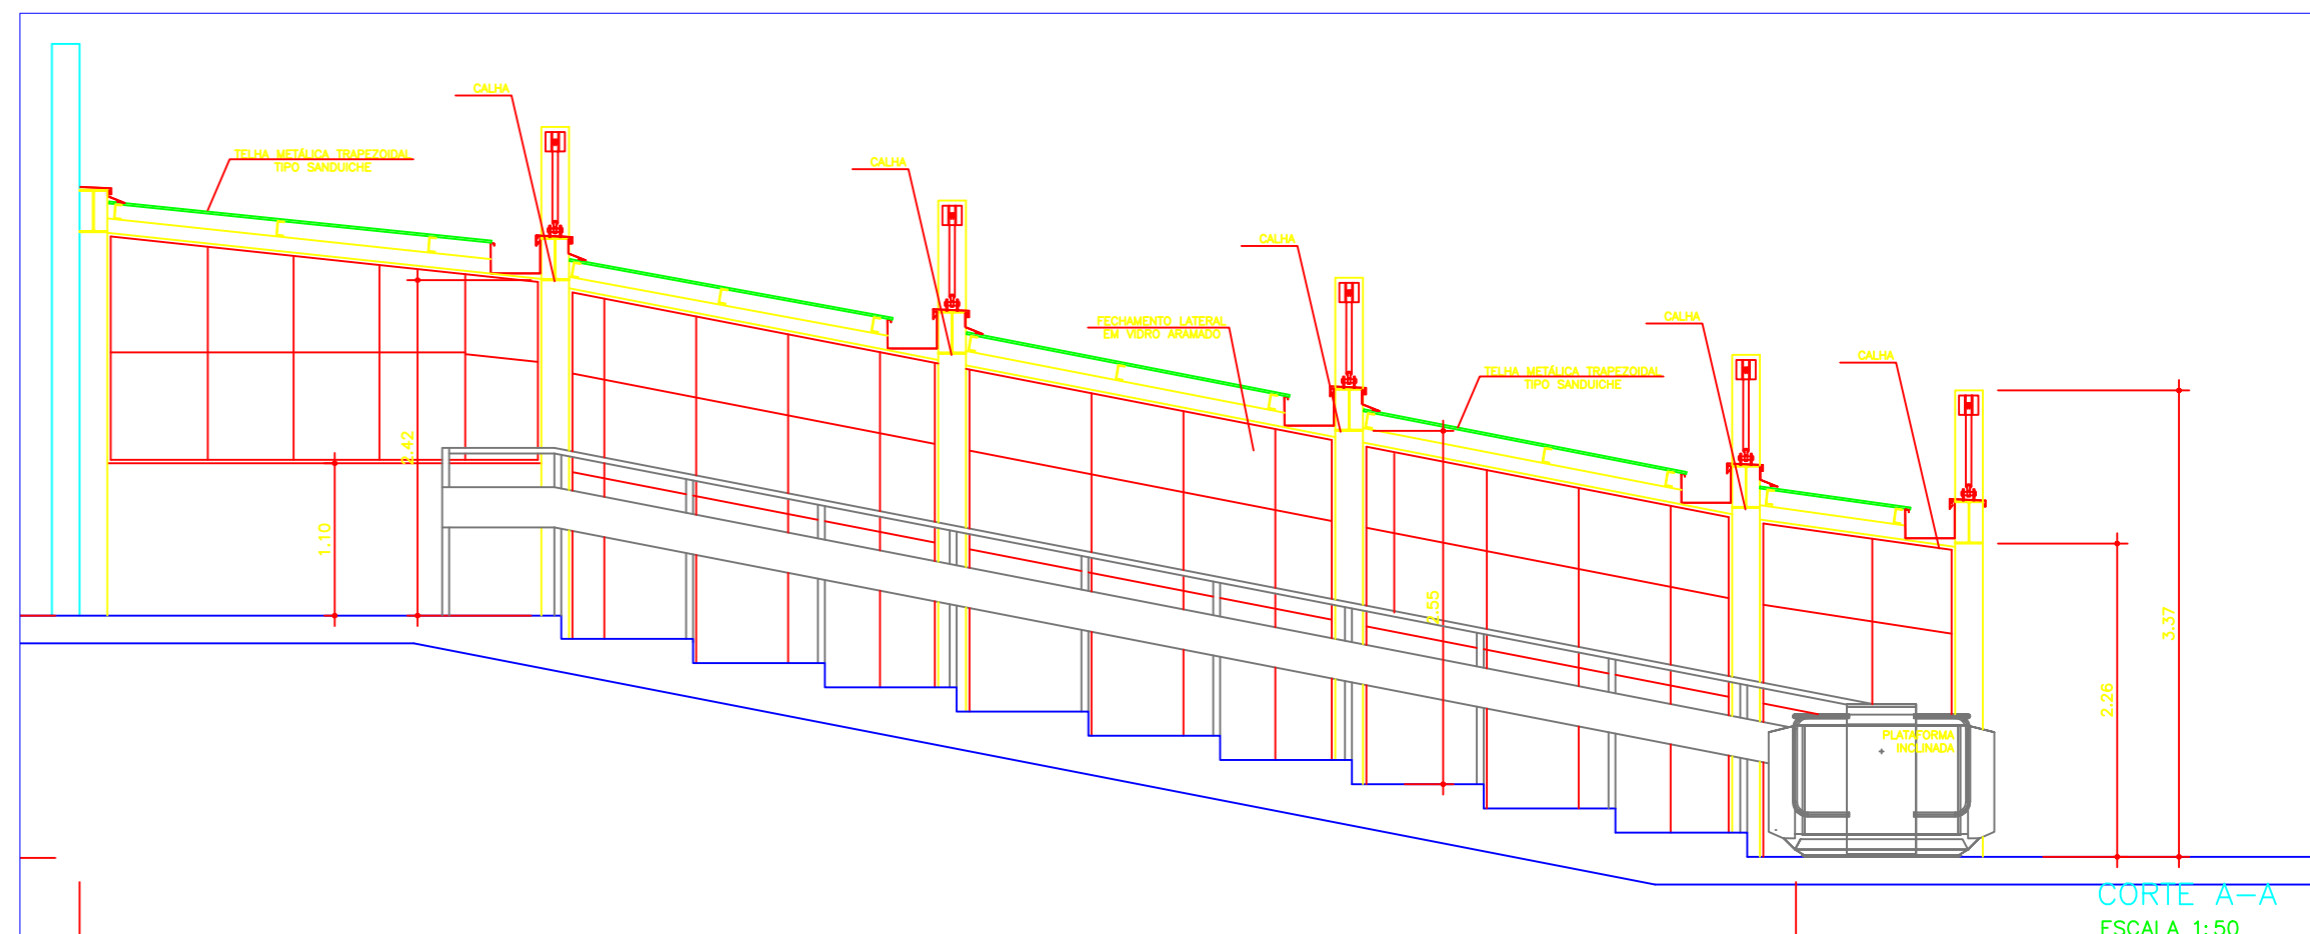

CORTE A-A
ESCALA 1:50

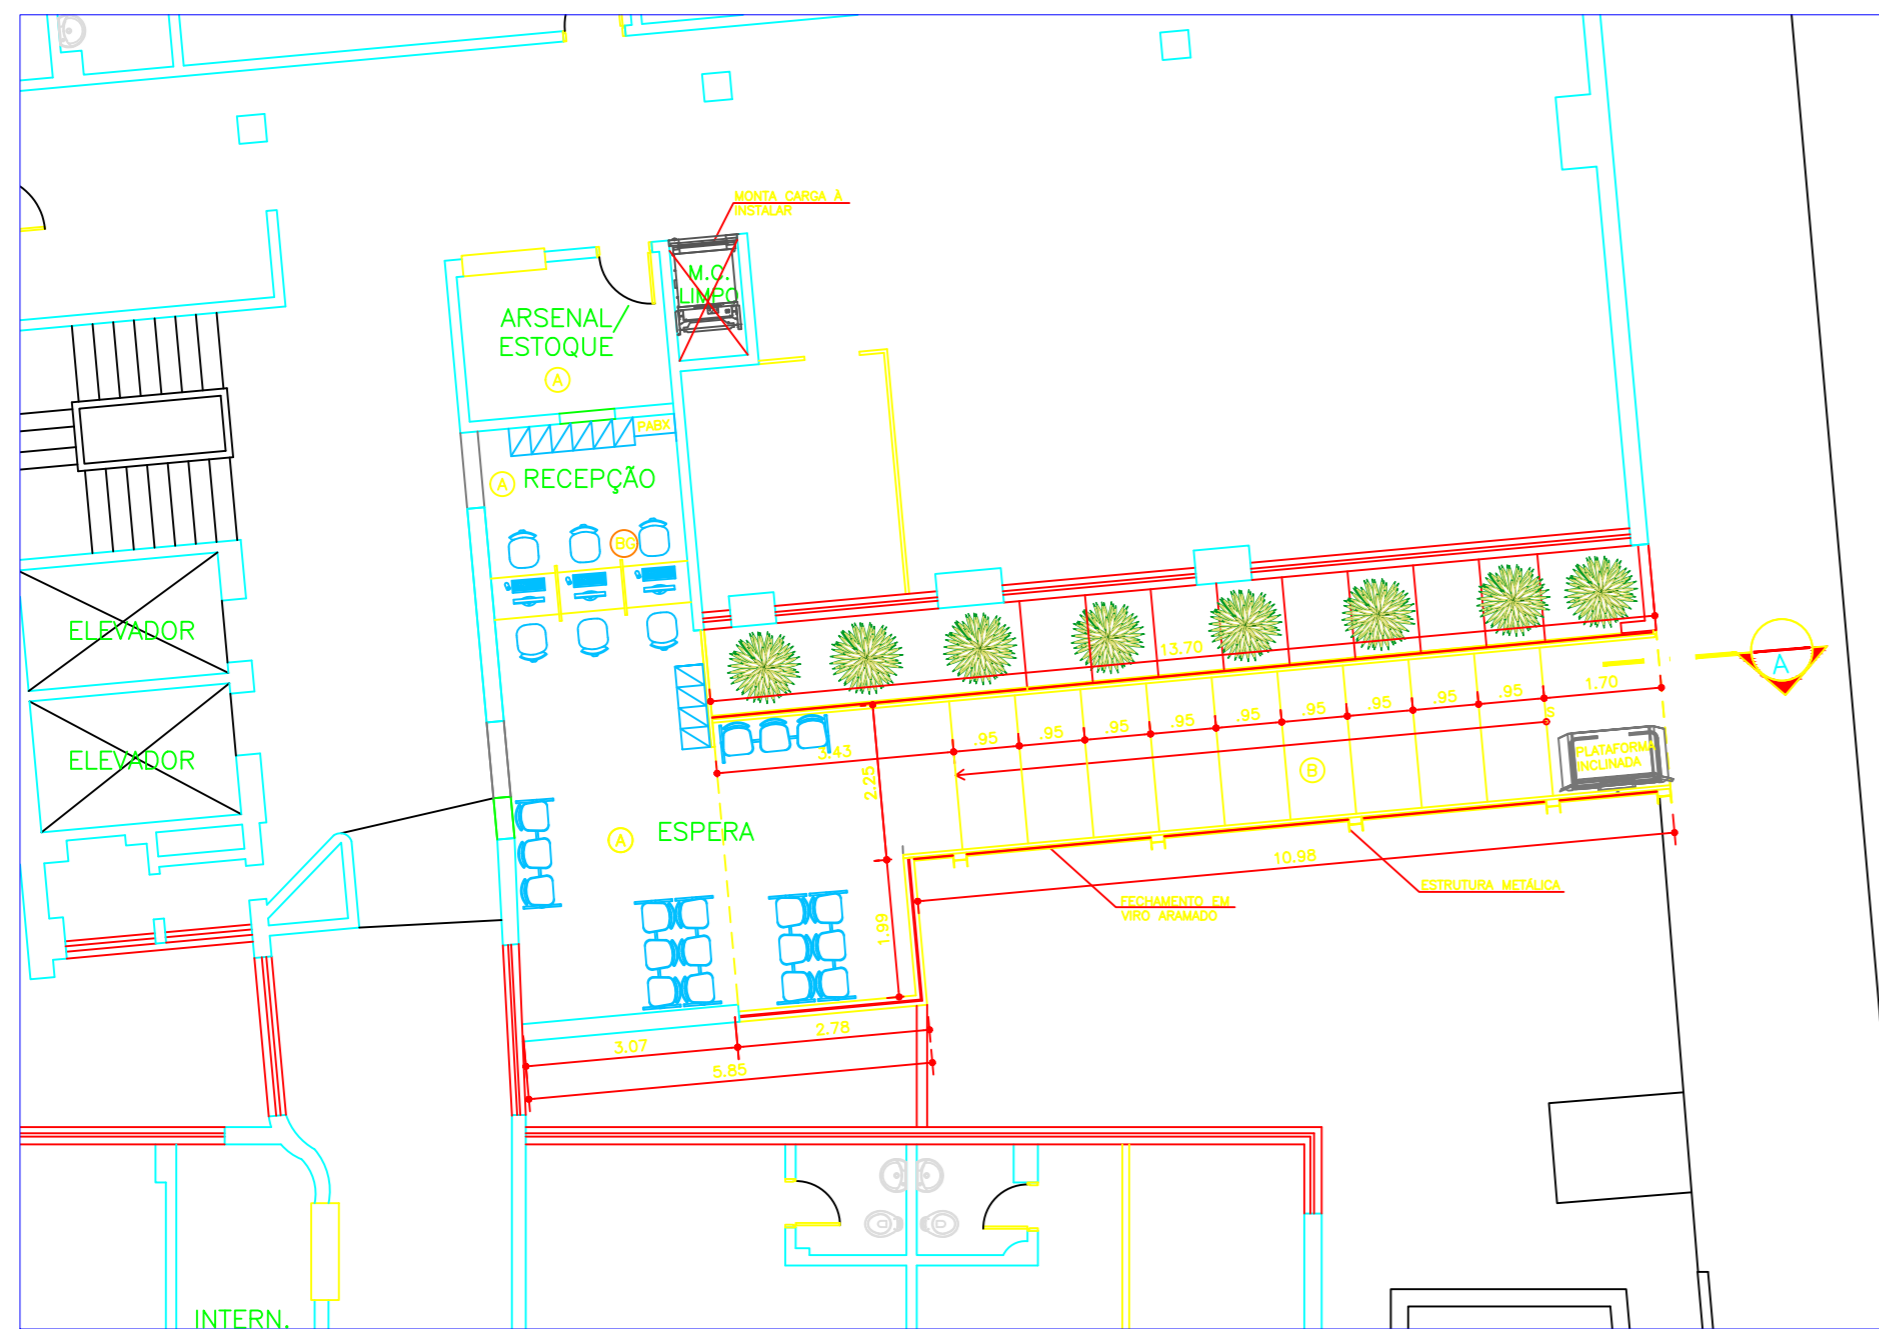


PLANTA BAIXA – ESCADA DE ACESSO VISITANTES
ESCALA 1:100

TABELA DE ACABAMENTOS

ACAB.	PISO	RODAPÉ	PAREDE	TETO
Ⓐ	GRANILITE EM PLACAS	GRANILITE	PAREDE PINTURA ACRÍLICA HOSPITALAR	FORRO DE GESSO ACARTONADO
Ⓑ	GRANILITE EM PLACAS	GRANILITE		

LEGENDA	
	ALVENARIA EXISTENTE
	A CONSTRUIR
	A DEMOLIR
	BATE-MACAS TIPO CORRIMÃO VINÍLICO
	PROTEÇÃO EM LAMINADO MELAMÍNICO NA PAREDE
	LAMINADO FENOL MELAMÍNICO SOB PIA OU BANCADA
Ⓐ	BANCADA DE AÇO INOX
Ⓑ	BANCADA DE MADEIRA REVESTIDA COM FÓRMICA
Ⓒ	BANCADA DE GRANITO

- NOTAS
1. CONFERIR MEDIDAS NO LOCAL
 2. MEDIDAS EM METRO, EXCETO ONDE INDICADO
 3. A RAMPA EXISTENTE DEVERÁ SER DEMOLIDA
 - 4.
 - 5.
 - 6.
 - 7.
 - 8.
 - 9.
 - 10.
 - 11.

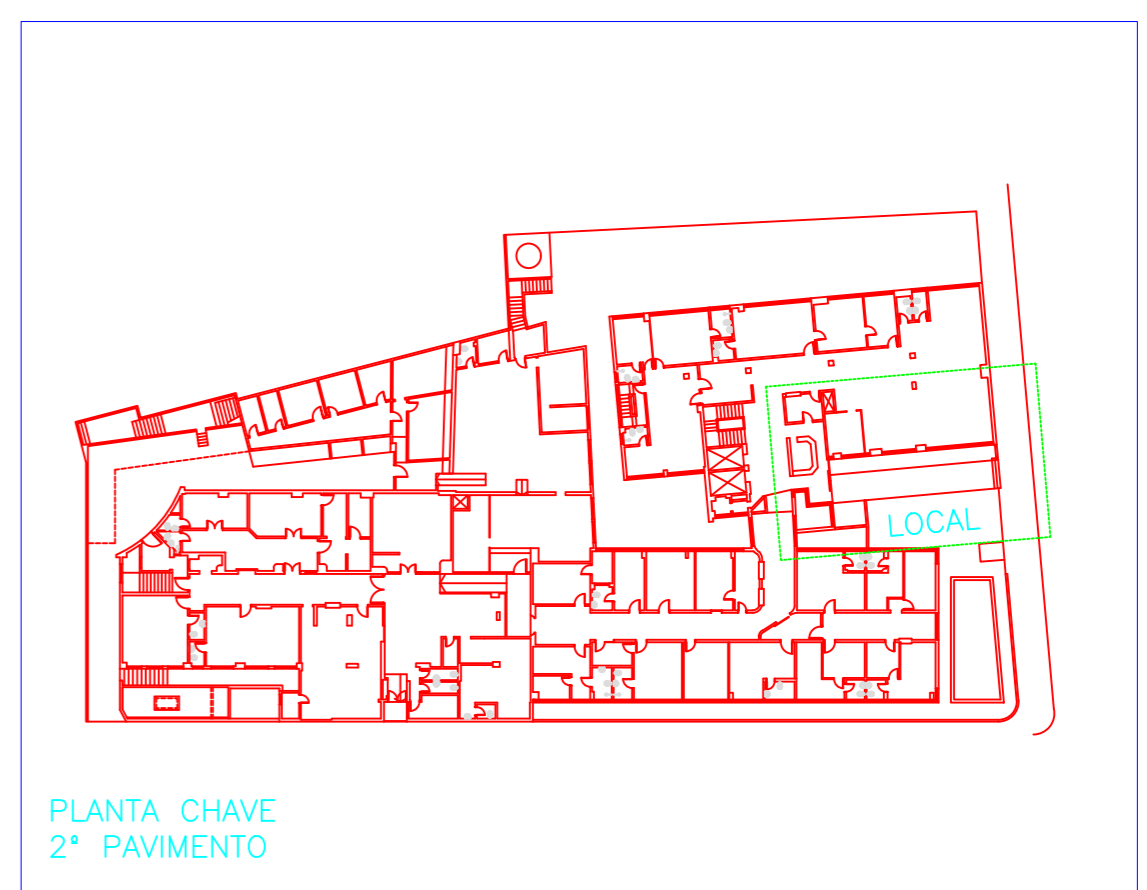

PLANTA CHAVE
2º PAVIMENTO

REV.	DESCRIÇÃO	RESPONSÁVEL	DATA

Secretaria de Estado da Saúde

GOVERNO DO ESTADO SÃO PAULO

UNIDADE: HRS – HOSPITAL REGIONAL SUL
 LOCAL: RUA GEN ROBERTO ALVES DE C. PINTO – SÃO PAULO – SP
 TIPO DE OBRA: 2º PAVIMENTO – PLANTA / CORTES REFORMA ESCADA DE ACESSO VISITANTES/RECEPÇÃO

PROJETO BÁSICO DE ARQUITETURA

CODIGO DO TERMO: H-20
 AREA: INDICADA
 DATA: SET/2018

ARQUIVO: H R S – 01 – ACESSO_R03.DWG
 ORÇAMENTISTA: MICHELLÉ MATTOS

GRUPO TÉCNICO DE EDIFICAÇÕES

Av. Dr. Enéas Carvalho de Aguiar, n.188, 3º andar
 São Paulo-SP Cep 05403-000
 Tel. (11)3066 8420 Fax (11)3066 8482

DIRETOR DO G.T.E. Arq. ADHEMAR DIZIOLI FERNANDES
 AUTORES DO PROJETO: Arq. CAMILO CHINGOTTE