


H03 – HOSPITAL BLOCO C
 PLANTA BAIXA-1.PAVIMENTO
 Bloco C2 Par
 Escala: 1:150

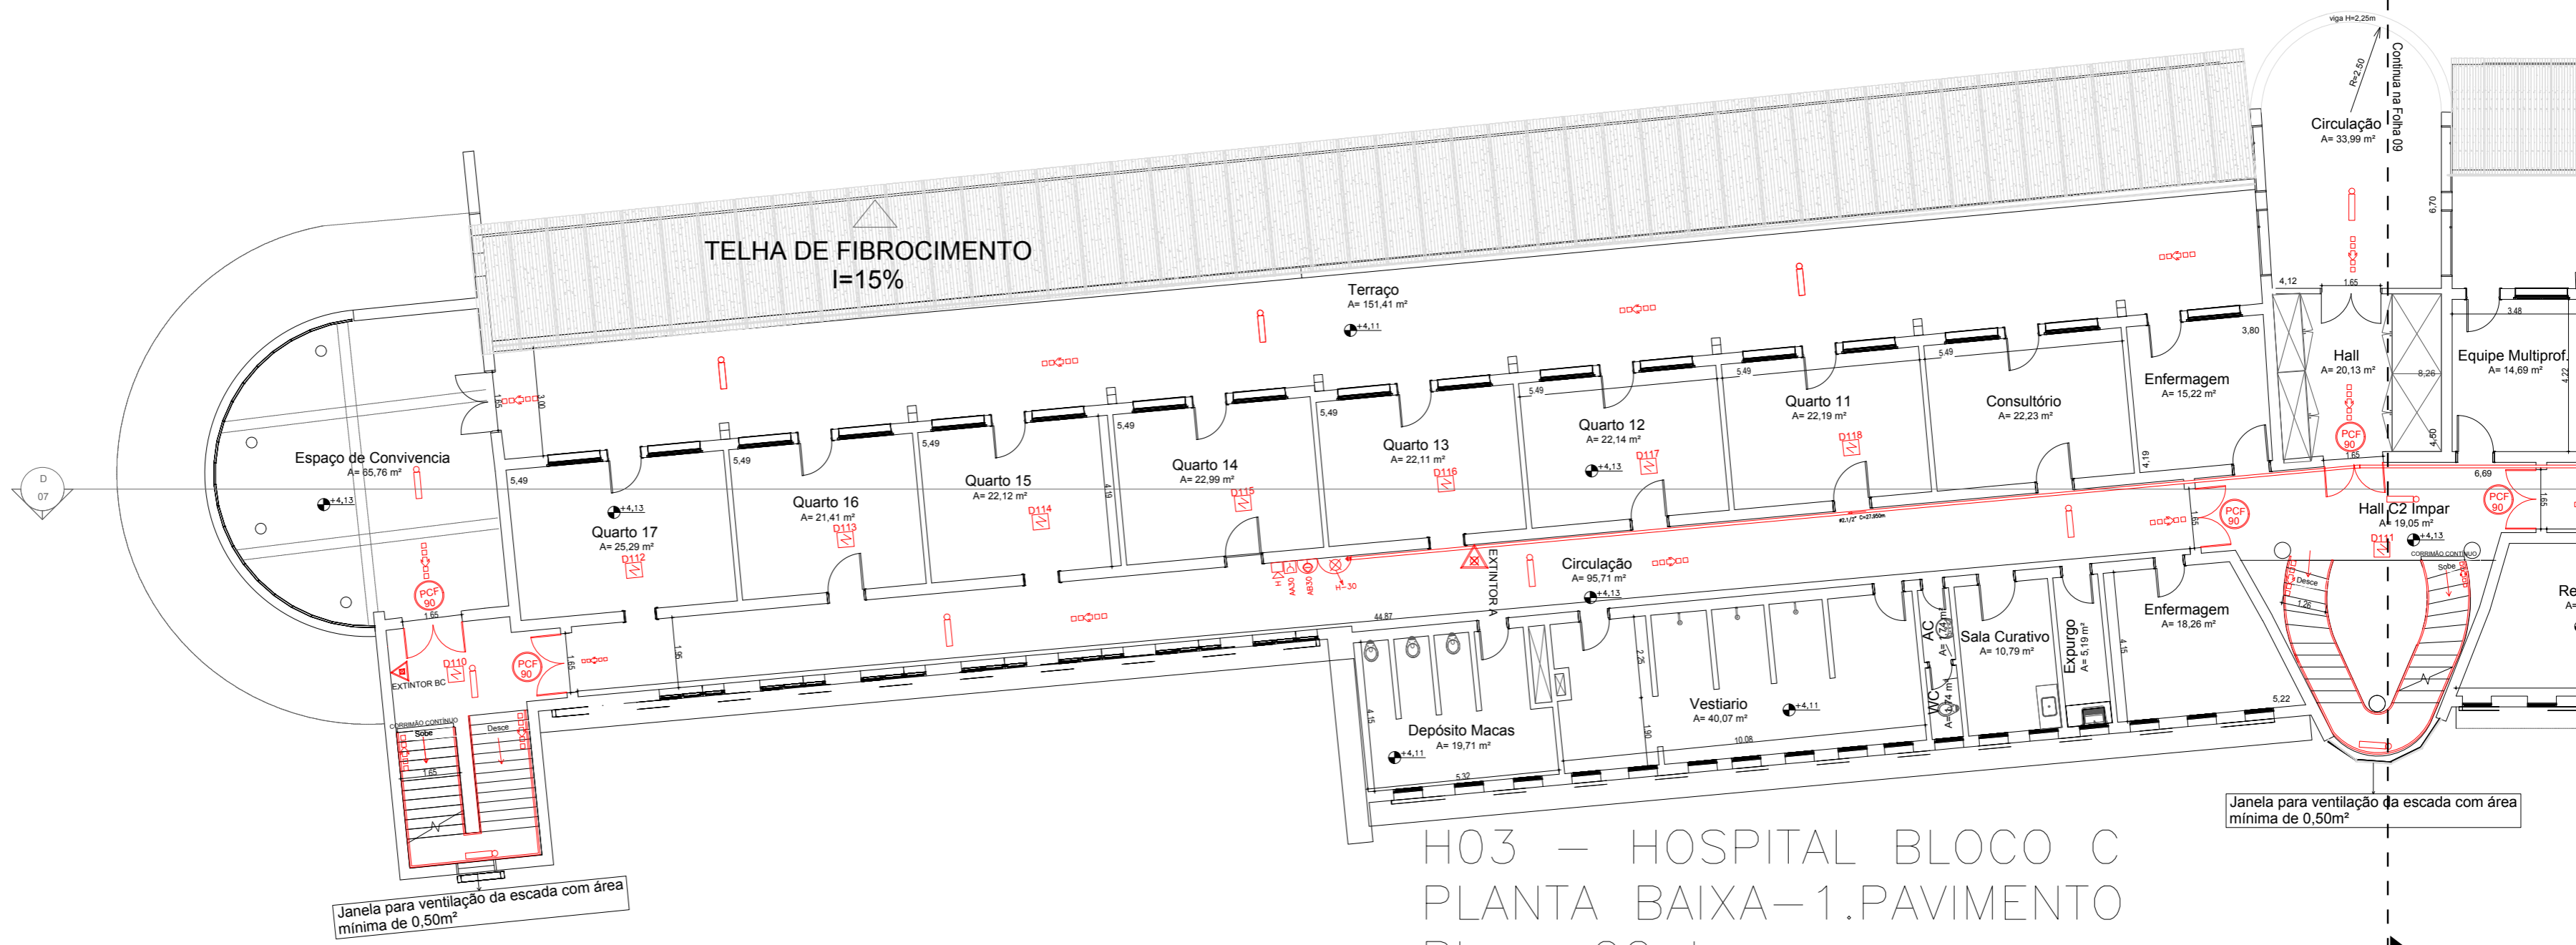

H03 – HOSPITAL BLOCO C
 PLANTA BAIXA-1.PAVIMENTO
 Bloco C2 Impar
 Escala: 1:150

ESPAÇO PARA O CARIMBO DE APROVAÇÃO DO CORPO DE BOMBEIRO

Responsável pelo Uso
 CAIS CLEMENTE FERREIRA

Responsável Técnico
 CAPELETTI SERV. ENG. LTDA ME
 Eng. Ricardo Alexandre Capeletti

Capeletti
 Engenharia e Construções

PROJETO TÉCNICO
 DE PROTEÇÃO CONTRA INCÊNDIO

OCUPAÇÃO	H2 - Serviços de Saúde e Institucional (Hospital Psiquiatrico) D1 - Serviços Profissionais (Escritórios Administrativos)		
LOCAL	Estrada Lins-Guaicara s/numero km 04	Zona Rural	MUNICÍPIO GUAICARA - SP
PROPRIETÁRIO	ESTADO DE SÃO PAULO - CAIS CLEMENTE FERREIRA		
RESPONSÁVEL TÉCNICO	Ricardo Alexandre Capeletti - CREA 5063479760	DATA 21/02/2017	FOLHA 10
ÁREA DO TERRENO	244.842,83 M2	ÁREA CONSTRUÍDA 31.754,90 M2	ESCALA 1:150