


12

12

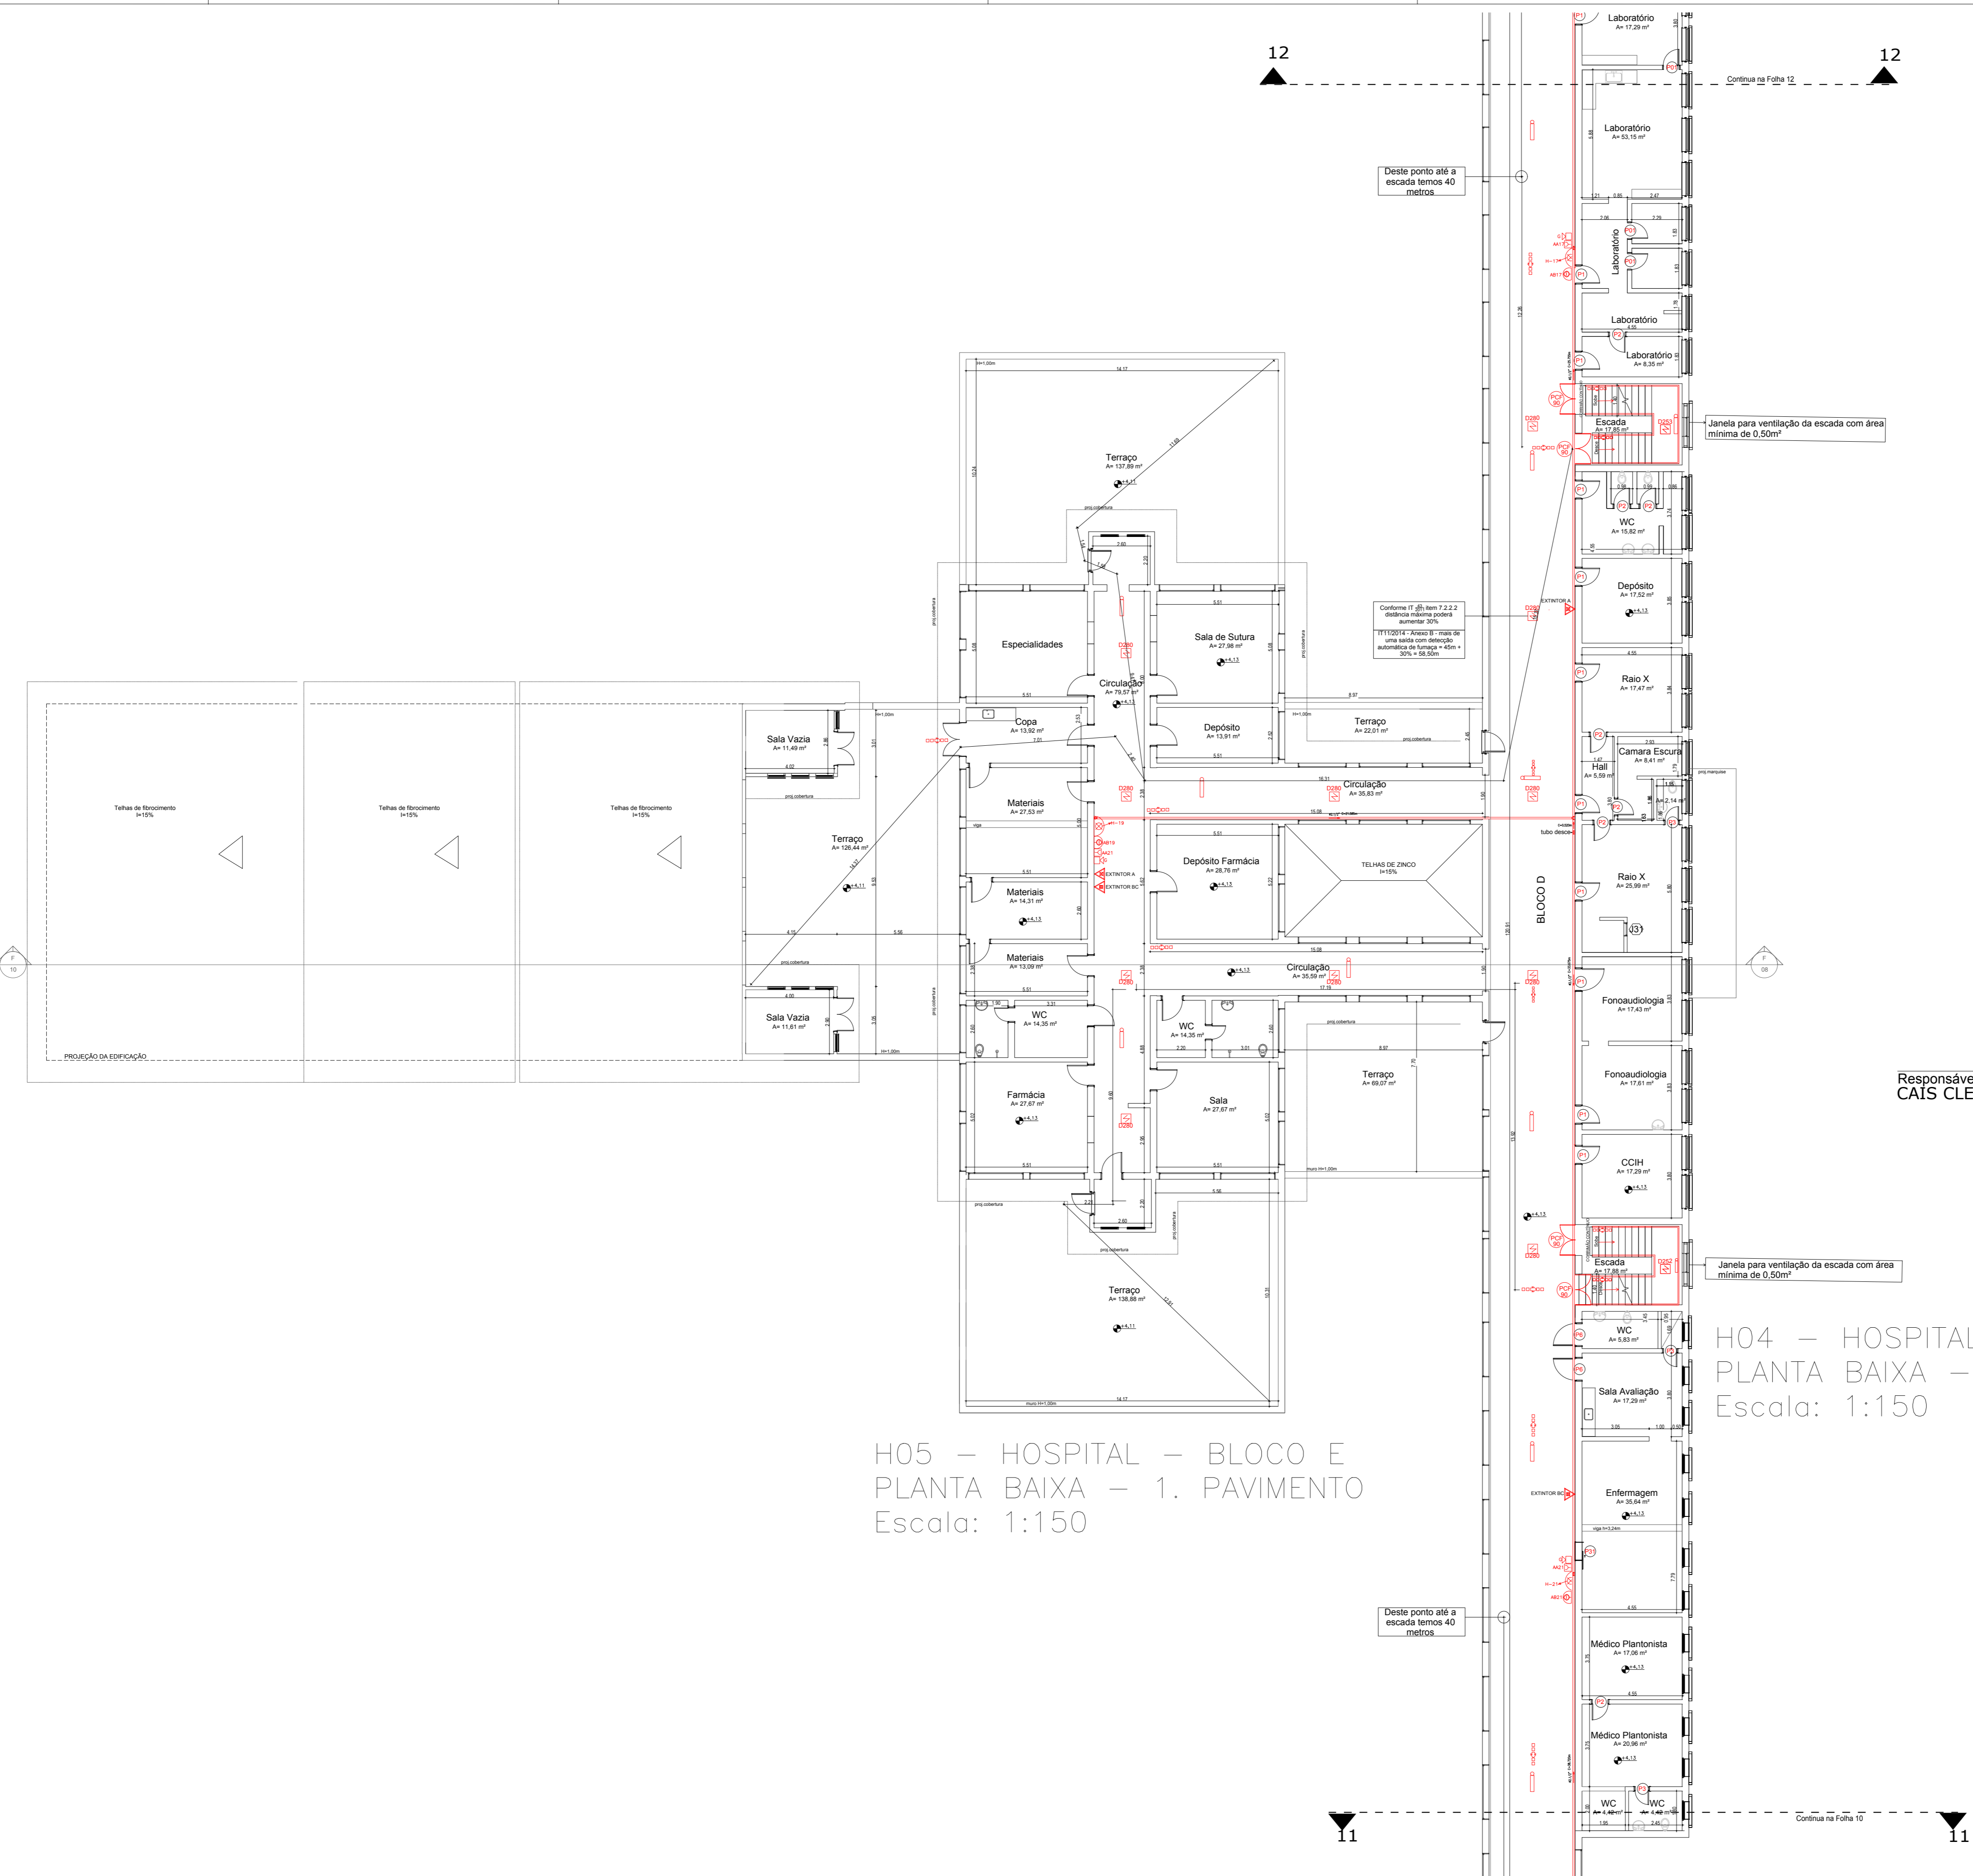

Destes pontos até a escada temos 40 metros

Conforme IT-66 Item 7.2.2.2 distância mínima poderá ser reduzida para 20%

Destes pontos até a escada temos 40 metros

Janela para ventilação da escada com área mínima de 0,50m²

Janela para ventilação da escada com área mínima de 0,50m²

ESPAÇO PARA O CARIMBO DE APROVAÇÃO DO CORPO DE BOMBEIRO

Responsável pelo Uso
CAIS CLEMENTE FERREIRA

Responsável Técnico
CAPELETTI SERV.ENG. LTDA ME
Eng. Ricardo Alexandre Capeletti

H05 – HOSPITAL – BLOCO E
PLANTA BAIXA – 1. PAVIMENTO
Escala: 1:150

H04 – HOSPITAL – BLOCO D
PLANTA BAIXA – 1. PAVIMENTO
Escala: 1:150

Capeletti
Engenharia e Construções

PROJETO TÉCNICO
DE PROTEÇÃO CONTRA INCÊNDIO

OCUPAÇÃO: H2 - Serviços de Saúde e Institucional (Hospital Psiquiátrico)
D1 - Serviços Profissionais (Escritórios Administrativos)

LOCAL: Estrada Lins-Guaíçara s/numero km 04 ZONA RURAL MUNICÍPIO: GUAÍÇARA - SP

PROPRIETÁRIO: ESTADO DE SÃO PAULO - CAIS CLEMENTE FERREIRA DATA: 21/02/2017

RESPONSÁVEL TÉCNICO: Ricardo Alexandre Capeletti - CREA 5063479760 ESCALA: 1:150

ÁREA DO TERRENO: 244.842,83 M2 ÁREA CONSTRUÍDA: 31.754,90 M2

11 / 33