



PLANTA BAIXA LADO A

Escala 1:100

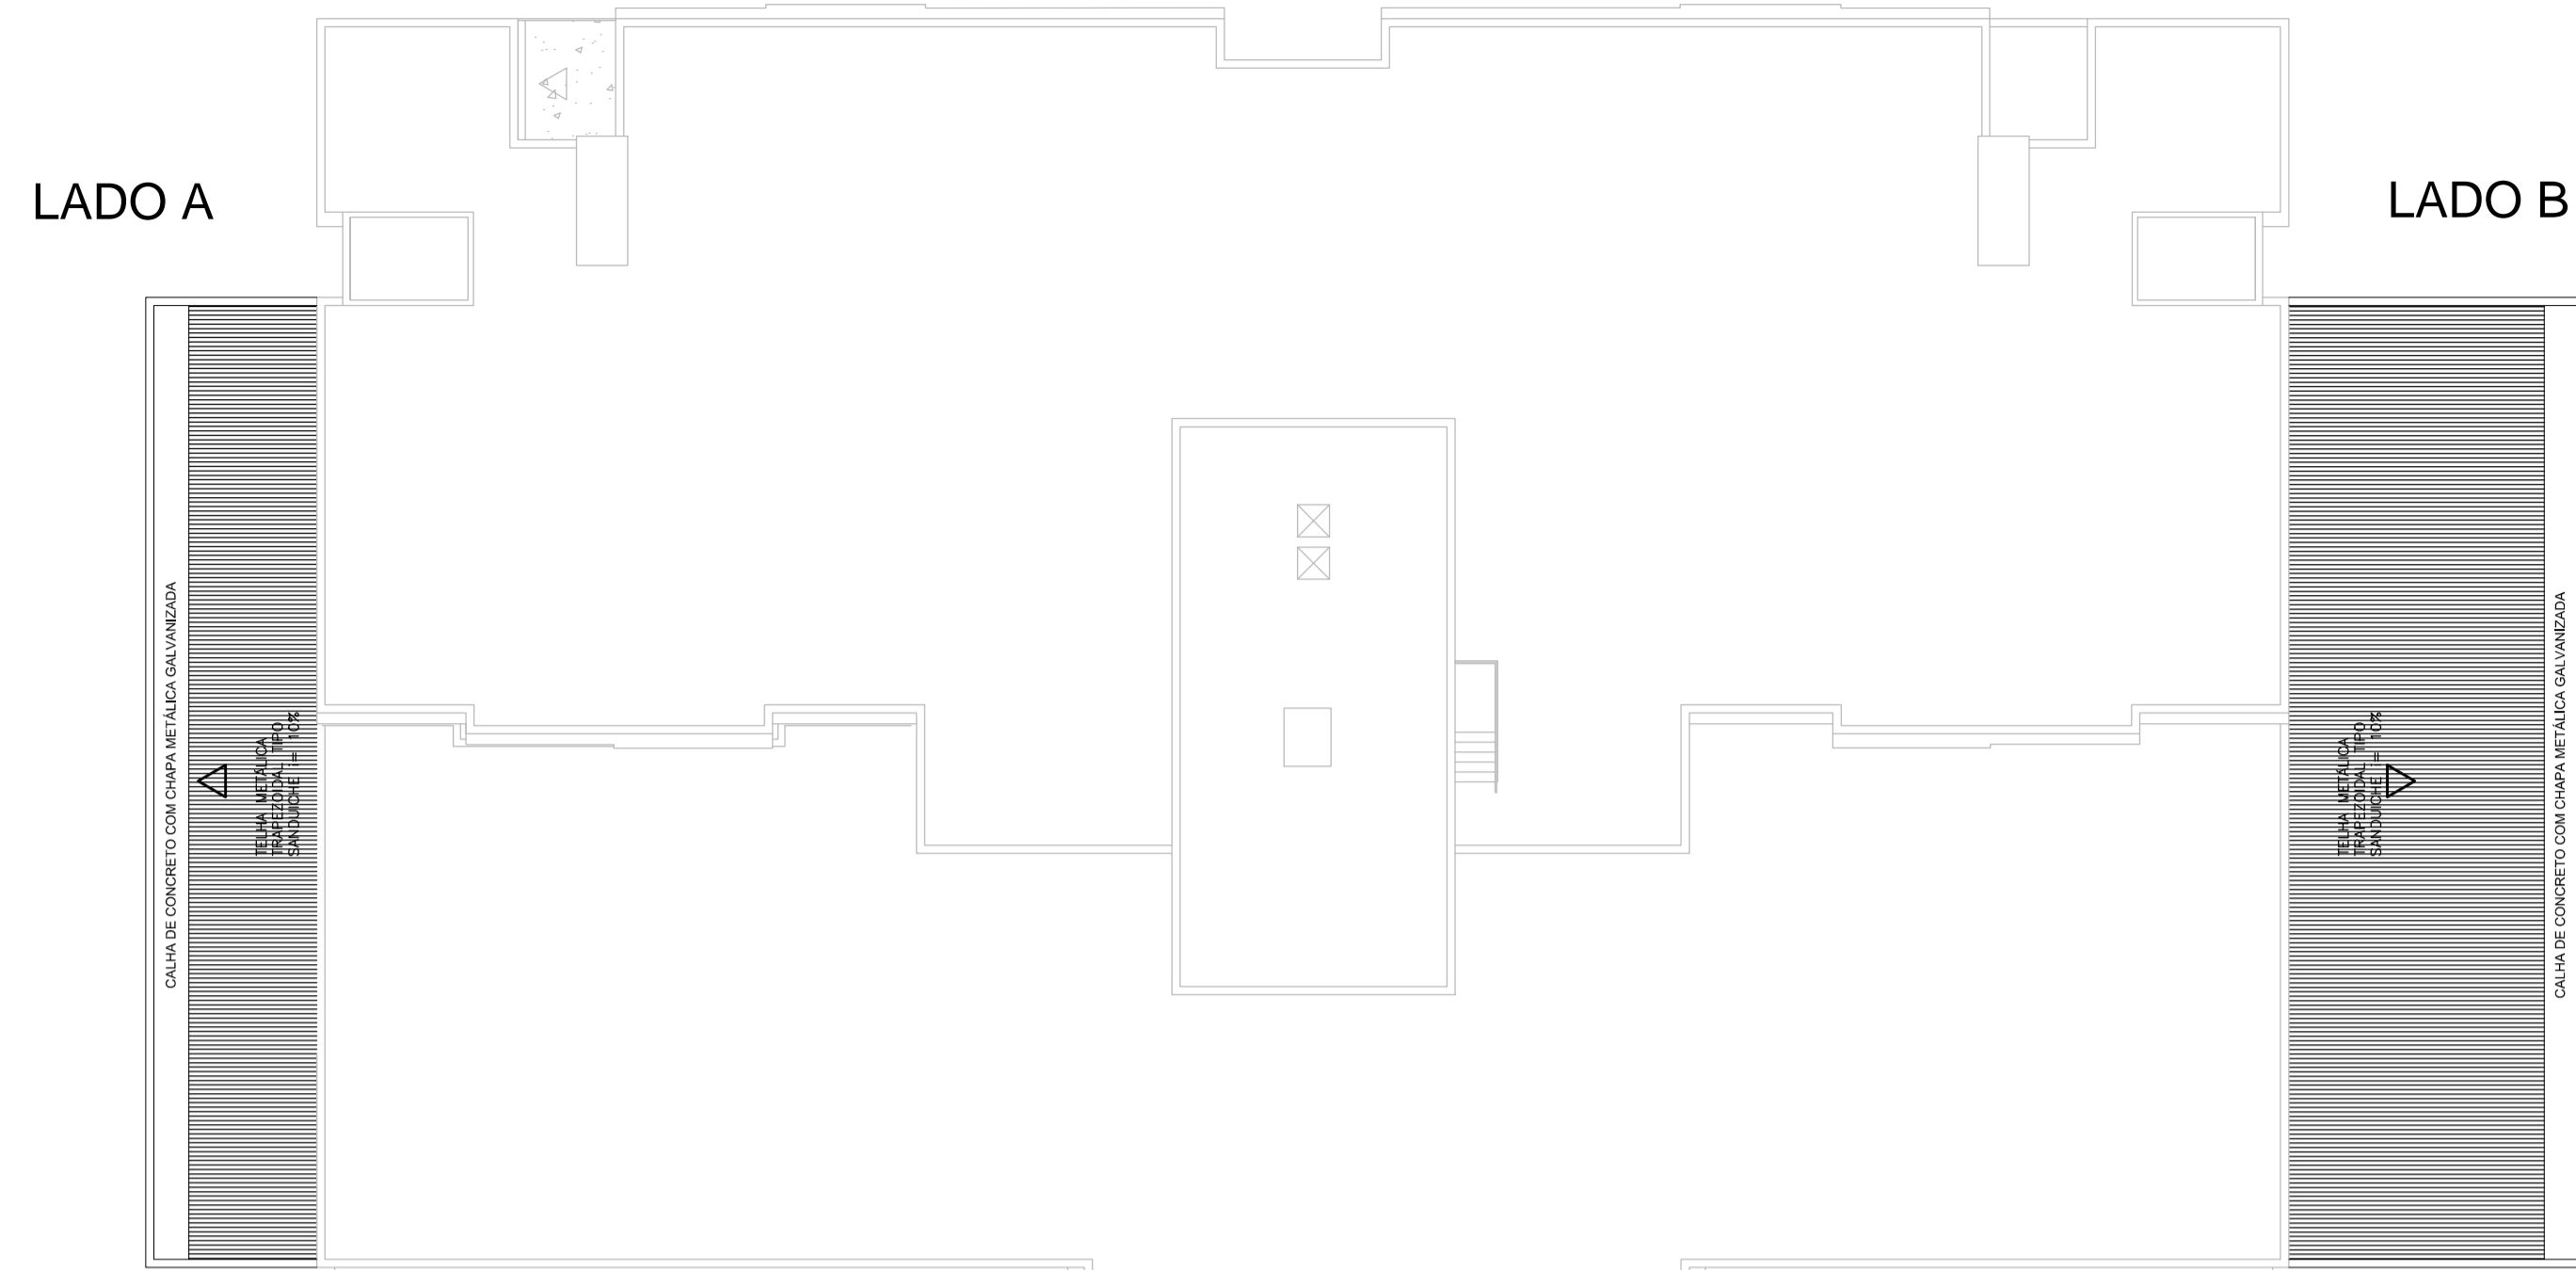


PLANTA BLOCO 1

Escala 1:200

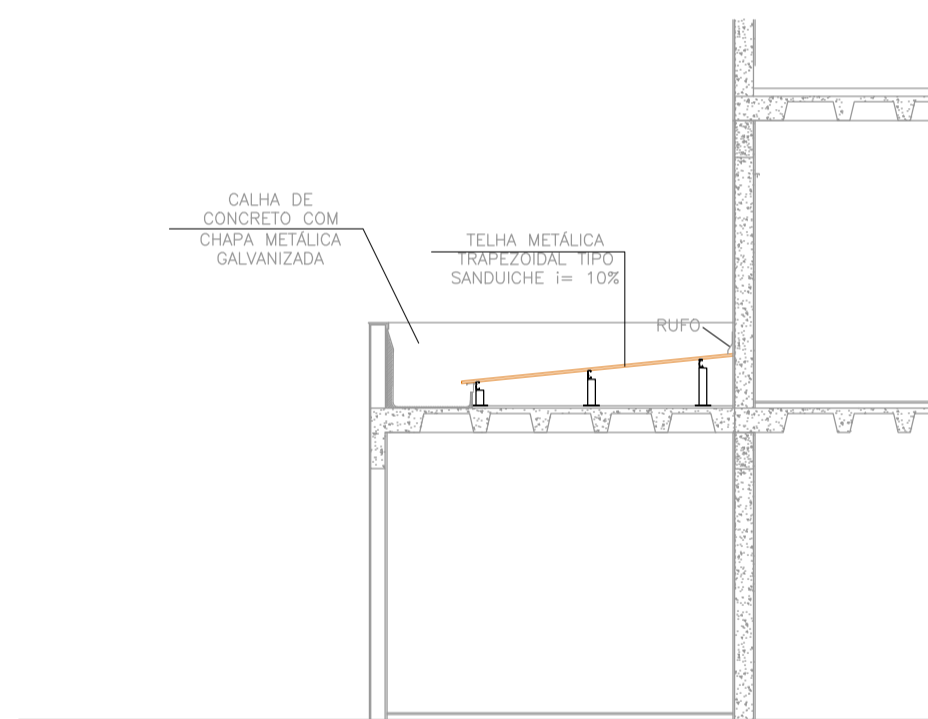


VISTA LATERAL LADO A

Escala 1:100

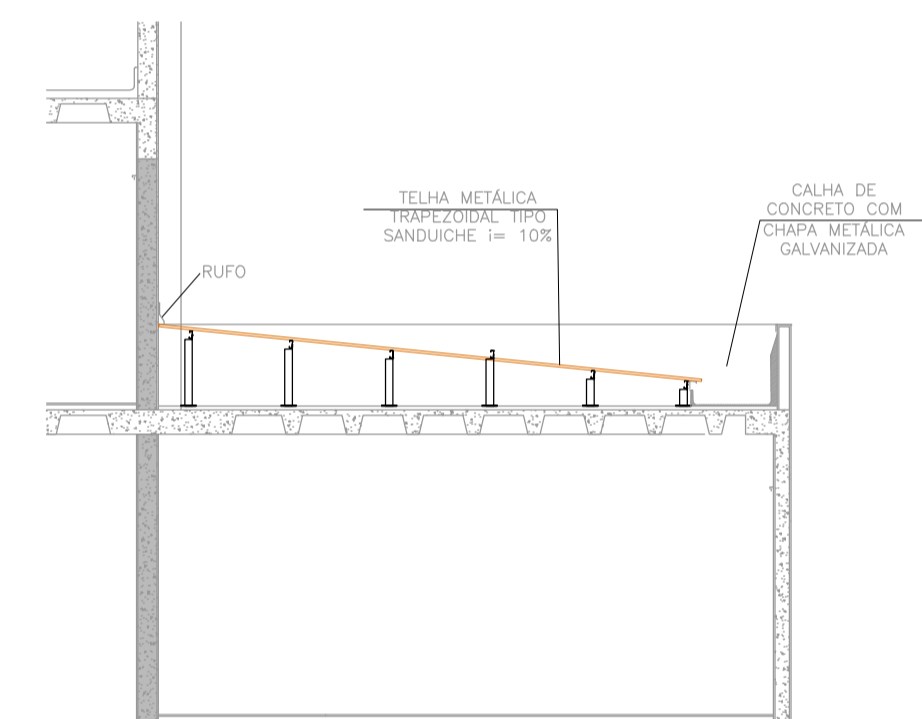

VISTA LATERAL LADO B


Escala 1:100

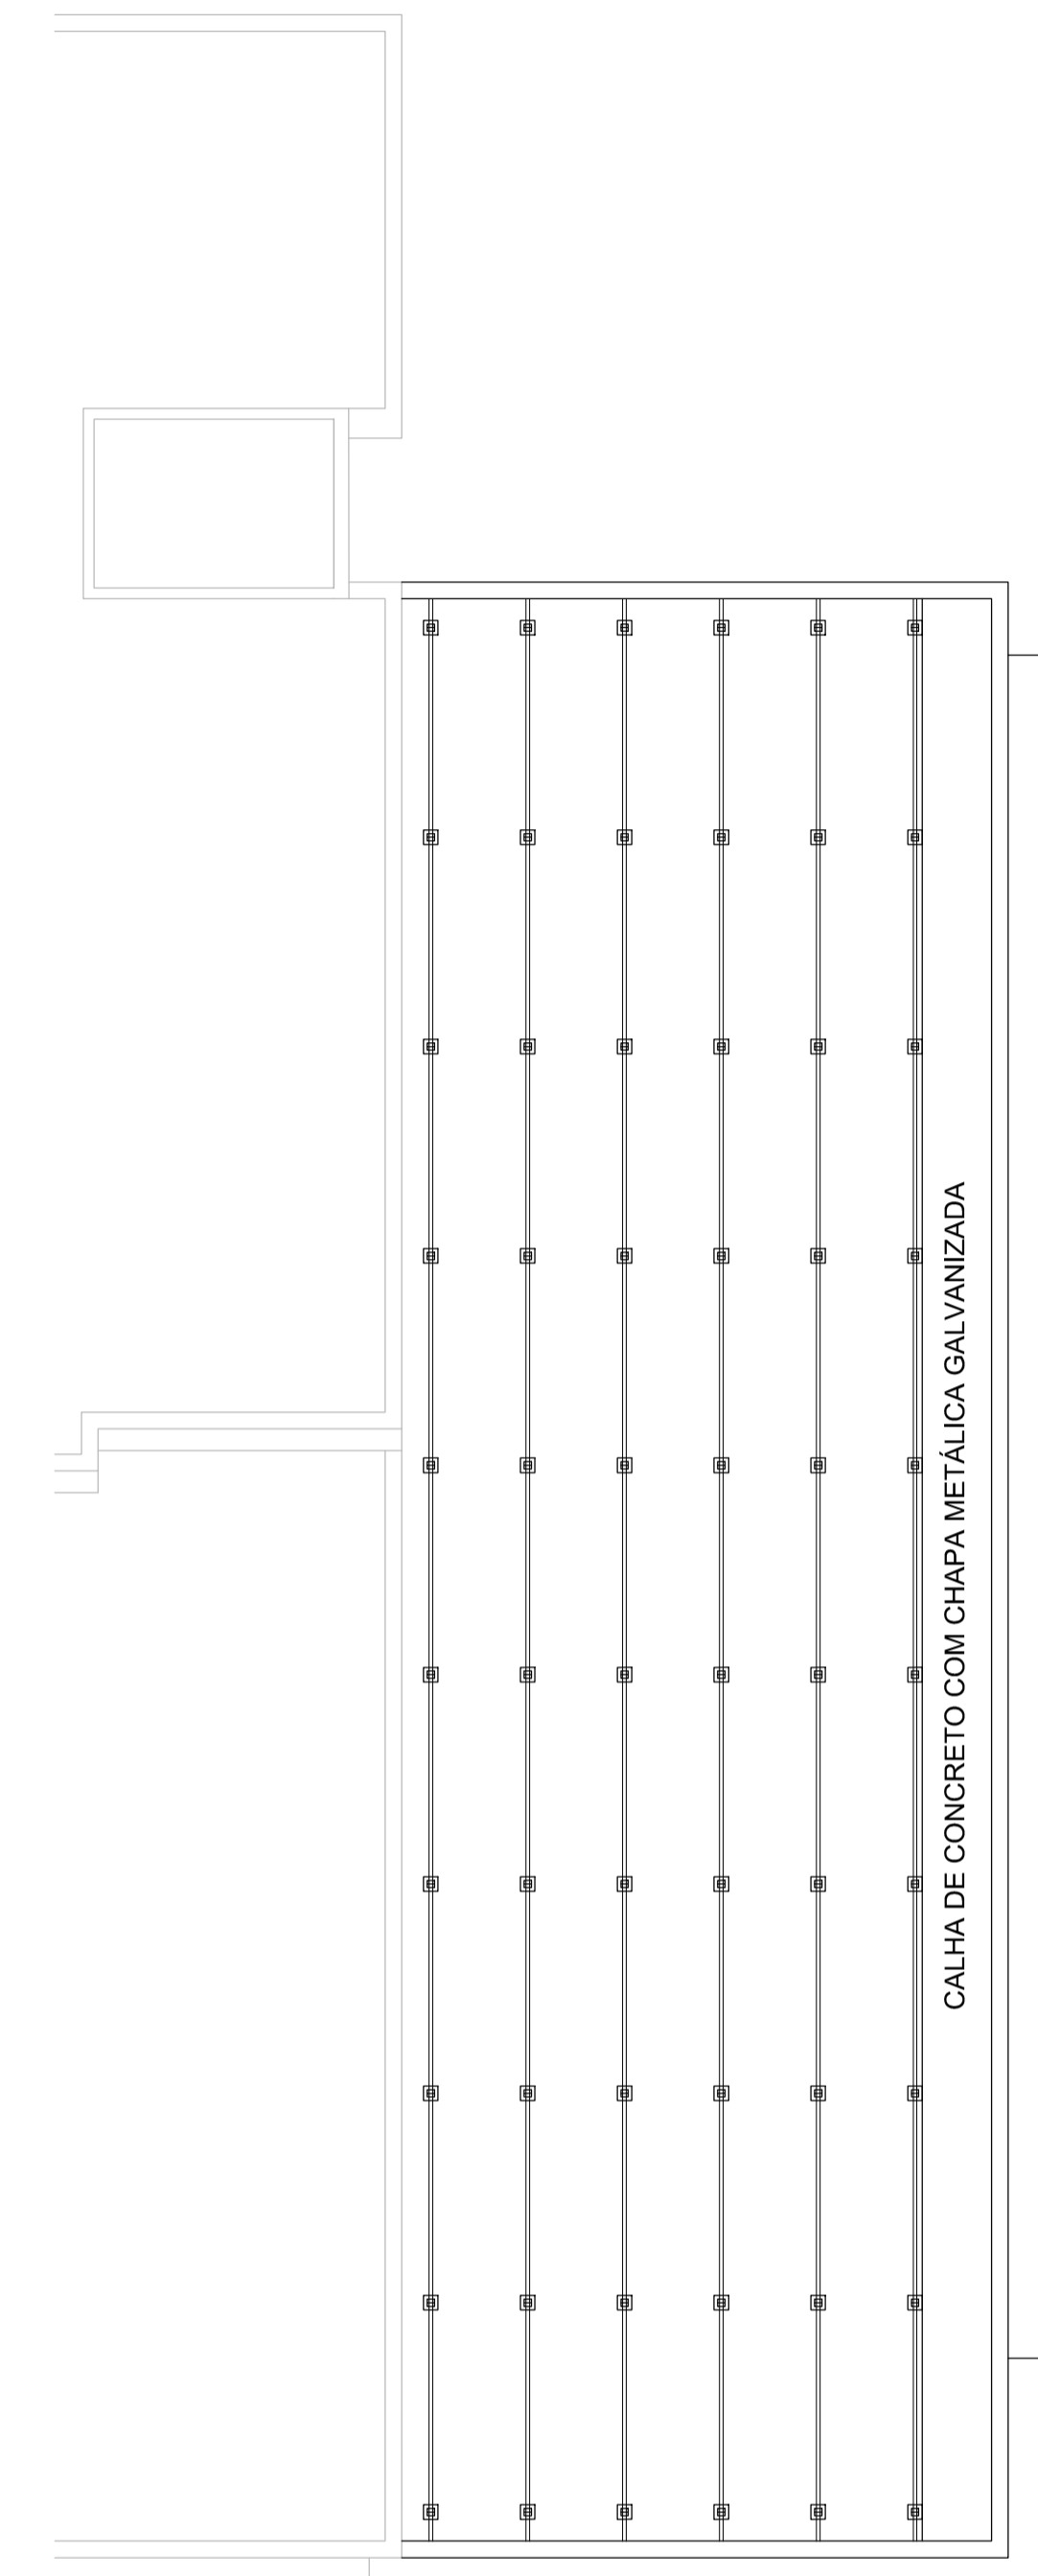

PLANTA BAIXA LADO B

Escala 1:100

DETALHE CHAPA

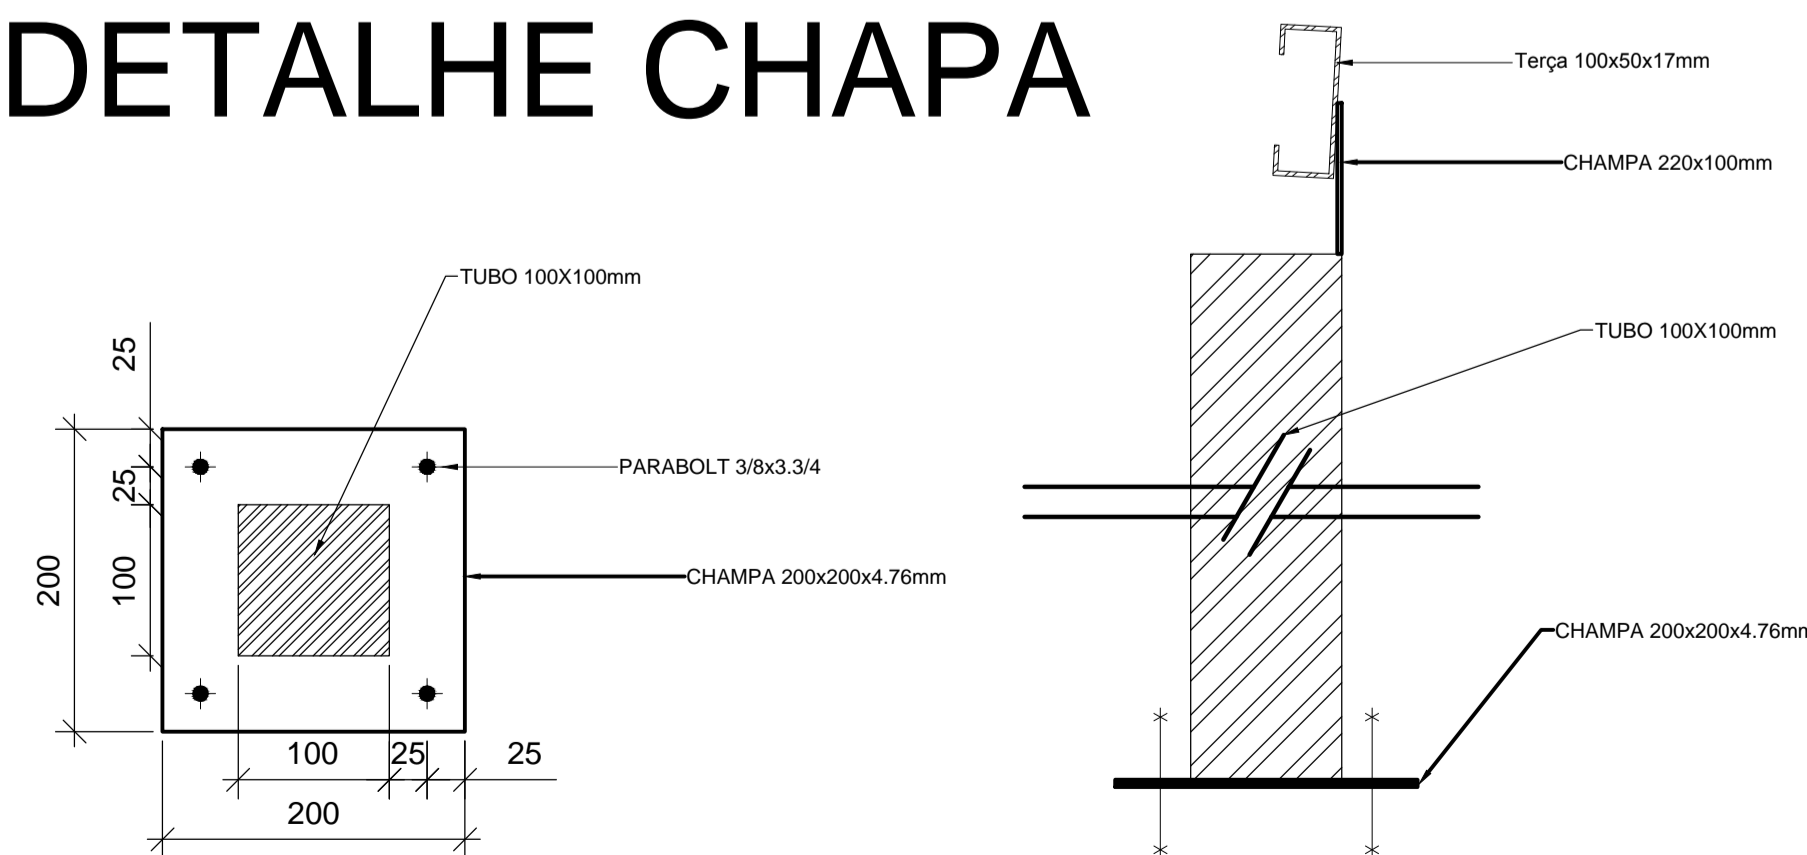

VISTA SUPERIOR
Escala 1.5

CORTE AA
Escala 1.5

ANDRETEL	
TÍTULO: Projeto de Estrutura de Cobertura Bloco 1	DATA: 02/04/2018
RESPONSÁVEL TÉCNICO: Eng. Jéssica Tizoco Custódio	NÚMERO DESENHO: 01/01
CLIENTE: SIMÉTRICA ENGENHARIA LTDA	FOLHA: 01
ASSUNTO: Projeto de Estruturas e Detalhes de placas de Base dos Pilaretes	ESCALA: INDICADA
ENDEREÇO: AMÉLIA BERNARDINI CUTRALE, 4001 - BEBEDOURO/SP	