

PLANTA BAIXA - PAVIMENTO TERREO  
EDIFÍCIO V  
ESCALA 1:50

**ESQUADRIAS**

**TABELA DE PORTAS (DIMENSÕES EM cm)**

ITEM	LARG	ALT	QUANT	TIPO	DESCRIÇÃO
PA-01	160	230	02	2 FOLHAS - DE ABRIR	
PA-02	165	218	03	2 FOLHAS - DE ABRIR	
PA-03	200	218	01	2 FOLHAS - DE ABRIR	
PA-04	128	218	01	2 FOLHAS - DE ABRIR	
PA-05	148	278	02	2 FOLHAS - CORRER	CAIXILHO DE ALUMÍNIO COM PINTURA ELETROSTÁTICA NA COR BRANCA COM VIDRO TRANSPARENTE
PA-06	128	218	01	2 FOLHAS - DE ABRIR	
PA-07	165	230	07	2 FOLHAS - DE ABRIR	
PA-08	375	235	01	2 FOLHAS-FIXO-CORRER	
PM-01	70	210	38	1 FOLHA - DE ABRIR	
PM-02	160	210	09	2 FOLHAS - DE ABRIR	
PM-03	80	210	75	1 FOLHA - DE ABRIR	
PM-03B	80	210	12	1 FOLHA - DE ABRIR	PORTA DE MADEIRA COM BATEANTE EM MADEIRA
PM-04	130	210	02	2 FOLHAS - DE ABRIR	
PM-05	120	210	02	2 FOLHAS - DE ABRIR	
PM-06	90	210	03	1 FOLHA - DE ABRIR	
PL-01	120	230	07	2 FOLHAS - DE ABRIR	
PL-02	90	230	36	1 FOLHA - DE ABRIR	PORTA REVESTIDA EM LAMINADO MELAMÍNICO BRANCO LISO, BATEANTE EM MADEIRA COM PINTURA ESMALTE NA MESMA COR
PL-03	80	230	43	1 FOLHA - DE ABRIR	
PL-04	100	230	00	1 FOLHA - DE ABRIR	

**TABELA DE JANELAS (DIMENSÕES EM cm)**

ITEM	LARG	ALT	FEIT	QUANT	TIPO	DESCRIÇÃO
JA-01	285	156	218	08	FIXO + MAXIM-AR + VENEZIANA	
JA-02	273	156	218	07	FIXO + MAXIM-AR + VENEZIANA	
JA-03	395	274	100	01	FIXO + MAXIM-AR + VENEZIANA	
JA-04	165	156	218	01	FIXO + MAXIM-AR + VENEZIANA	
JA-05	240	156	218	04	FIXO + MAXIM-AR + VENEZIANA	
JA-06	410	274	100	01	FIXO + MAXIM-AR + VENEZIANA	
JA-07	240	274	100	01	FIXO + MAXIM-AR	
JA-08	240	274	100	01	FIXO + MAXIM-AR	
JA-09	1185	358	-	01	FIXO + MAXIM-AR	
JA-10	273	117	259	10	FIXO + MAXIM-AR	
JA-11	285	254	120	07	FIXO + MAXIM-AR + VENEZIANA	
JA-12	273	254	120	01	FIXO + MAXIM-AR + VENEZIANA	
JA-13	275	221	120	08	FIXO + MAXIM-AR + VENEZIANA	
JA-14	270	122	219	02	FIXO + MAXIM-AR + VENEZIANA	
JA-15	250	254	120	01	FIXO + MAXIM-AR	
JA-16	250	233	50	06	FIXO + MAXIM-AR	CAIXILHO DE ALUMÍNIO COM PINTURA ELETROSTÁTICA NA COR BRANCA COM VIDRO TRANSPARENTE E VENEZIANA DE PVC NA COR BRANCA. PEÇONIS EM GRANITO CINZA COM 25cm DE LARGURA.
JA-17	285	274	100	16	FIXO + MAXIM-AR	
JA-18	260	254	120	01	FIXO + MAXIM-AR	
JA-19	285	274	100	01	FIXO + MAXIM-AR	
JA-20	285	183	100	30	FIXO + MAXIM-AR + VENEZIANA	
JA-21	273	183	100	12	FIXO + MAXIM-AR + VENEZIANA	
JA-22	240	106	177	10	FIXO + MAXIM-AR + VENEZIANA	
JA-23	185	106	177	04	FIXO + MAXIM-AR + VENEZIANA	
JA-24	140	183	100	02	FIXO + MAXIM-AR + VENEZIANA	
JA-25	240	163	120	04	FIXO + MAXIM-AR	
JA-26	273	163	120	26	FIXO + MAXIM-AR + VENEZIANA	
JA-27	285	163	120	47	FIXO + MAXIM-AR + VENEZIANA	
JA-28	160	230	50	03	FIXO + MAXIM-AR	
JA-29	273	180	100	45	FIXO + MAXIM-AR + VENEZIANA	
JA-30	273	117	163	06	FIXO + MAXIM-AR + VENEZIANA	
JA-31	273	274	100	01	FIXO + MAXIM-AR	
JA-32	275	130	120	09	FIXO + MAXIM-AR	
JA-33	270	63	187	01	FIXO + MAXIM-AR	
JA-34	260	193	90	01	FIXO + MAXIM-AR	
JA-35	180	100	02	FIXO + MAXIM-AR		
JA-36	250	180	100	01	FIXO + MAXIM-AR	

**ESPECIFICAÇÕES DE MATERIAIS**

**ACABAMENTOS DE PISO**

ITEM	DESCRIÇÃO
P01	PISO DE GRANITO POLIDO EM PLACAS DE 1.50x1.50cm, PADRÃO BRANCO COTTON SOBRE CONTRAPISO MECANIZADO
P02	PISO VINÍLICO EM MANTA PARA TRAFEGO INTENSO, ACÚSTICO, COM TRATAMENTO ANTIBACTERIANO - COR BRANCA - RODAPÊ H=7,5cm COM CANTOS ARREDONDADOS
P03	PISO VINÍLICO EM MANTA PARA TRAFEGO INTENSO, ACÚSTICO - COR CINZA CLARO - RODAPÊ H=7,5cm COM CANTOS ARREDONDADOS
P04	PISO EM PORCELANATO TÉCNICO ANTIERRAPANTE, 60x60cm - COR CINZA CLARO
P05	PISO DE GRANULITE e=8mm COM CIMENTO CINZA E GRANULHA BRANCA, COM JUNTA PLÁSTICA - FAZENDO REGULADORES DE 180x180cm
P06	PISO DE CIMENTO DESEMPENHO E ALISADO MECANICAMENTE

**ACABAMENTOS DE PAREDE**


ITEM	DESCRIÇÃO
R01	REVESTIMENTO EM PINTURA ACRÍLICA FOSCA BRANCO GELO
R02	DIVISÓRIAS EM ALUMÍNIO E AÇO GALVANIZADO COM PAINES CEGOS E VIDRO - ACABAMENTO EM LAMINADO FENÓLICO MELAMÍNICO
R03	REVESTIMENTO EM PLACA CERÂMICA ESMALTADA COM BAIXO TEND. DE ABSORÇÃO 20x20cm - COR BRANCO GELO
R04	REVESTIMENTO EM CARPETE NA COR GRAFITE
R05	PINTURA ACRÍLICA FOSCA - COR BRANCO GELO
R06	REVESTIMENTO EM PINTURA PVA FOSCA - COR BRANCO GELO

**ACABAMENTOS DE TETO**

ITEM	DESCRIÇÃO
T01	PINTURA LATEX SOBRE LAJE - COR BRANCO NEVE
T02	FERRÔ MINERAL ACÚSTICO COM TRATAMENTO ANTIMICROBIANO EM PLACAS DE 125x62,5cm REVESTIDO EM PINTURA LATEX - COR BRANCO NEVE
T03	FERRÔ MINERAL ACÚSTICO EM PLACAS DE 125x62,5cm REVESTIDO EM PINTURA LATEX - COR BRANCO NEVE
T04	FERRÔ DE GESSO ACABADO COM PERFL. DE TABUA METAL. REVESTIDO EM PINTURA LATEX - COR BRANCO NEVE

**LEGENDA - ALVENARIA**

ITEM	DESCRIÇÃO
1	ALVENARIA EXISTENTE
2	ALVENARIA EM BLOCOS DE CONCRETO, e=9cm
3	ALVENARIA EM BLOCOS DE CONCRETO, e=14cm
4	DIVISÓRIAS EM ALUMÍNIO E AÇO GALVANIZADO COM PAINES CEGOS E VIDRO - ACABAMENTO EM LAMINADO FENÓLICO MELAMÍNICO
5	DIVISÓRIAS EM PLACAS DE GESSO ACUSTICADO, COM ISOLAMENTO ACÚSTICO EM LA DE ROCHA e=2"
6	PLAR DE CONCRETO EXISTENTE
7	PLAR DE CONCRETO NOVO

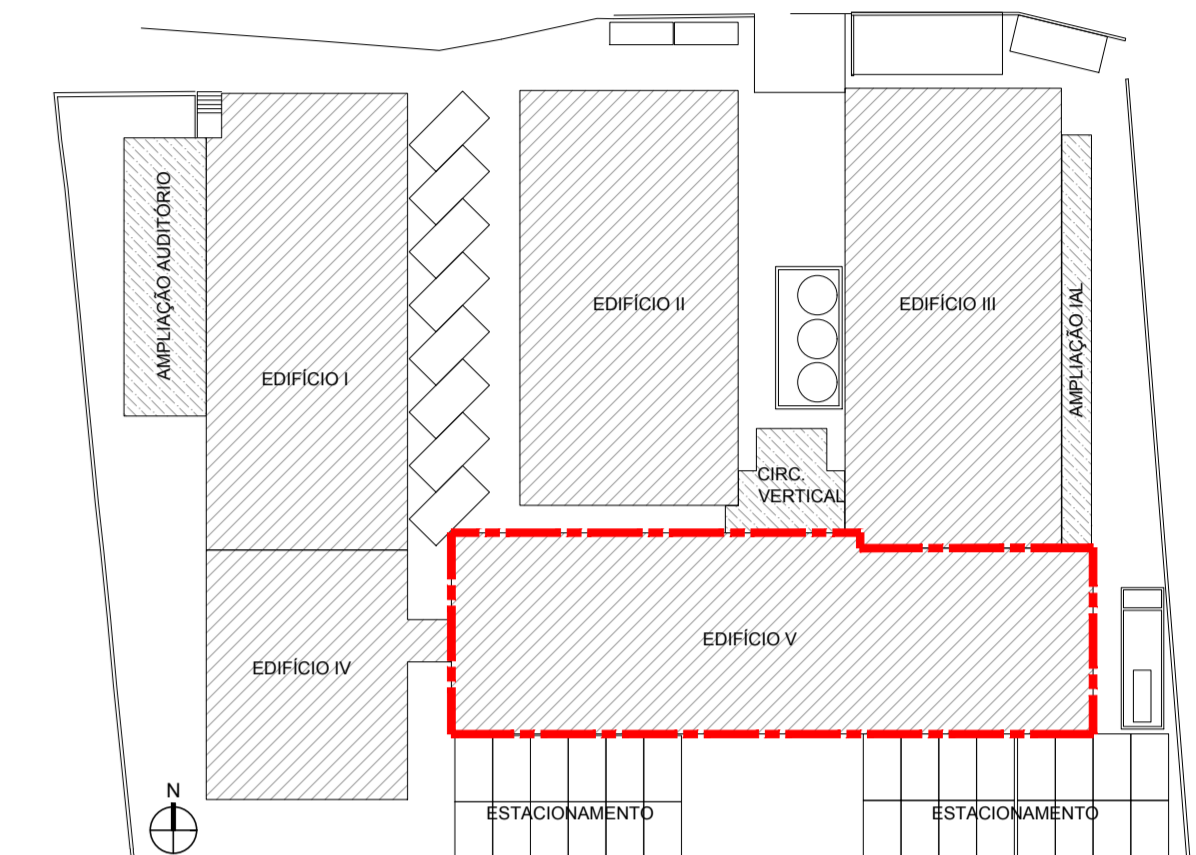

MAPA CHAVE SEM ESCALA

**LEGENDA - BANCADAS**

ITEM	DESCRIÇÃO
01	BANCADAS DE LABORATÓRIOS EM RESINA TERMOPLÁSTICA (PMMA+MINERAIS) 12mm. COR: BRANCO LISO
02	BANCADAS DE APOIO SEGUNDO PADRÃO DO MOBILIÁRIO
03	BALCÃO DA RECEPÇÃO EM RESINA TERMOPLÁSTICA (PMMA+MINERAIS) 12mm. COR: AMARELO E EM MADEIRA. PADRÃO: FOLHEADO NATURAL DE CUIABÁ
04	BANCADAS NAS ÁREAS MOLHADAS EM GRANITO PRETO SÃO GABRIEL, COM ESPESURA DE 2cm, LARGURA DE 50cm, COM TESTEIRA E SIA DE 7cm.

**NOTAS**

1. CONFERRIR MEDIDAS NO LOCAL
2. TODAS AS ALVENARIAS INTERNAS E PERIMÉTRICAS DOS BLOCOS, BEM COMO OS VOLUMES EXTERNOS, SERÃO TOTALMENTE DEMOLIDOS, EXCETO AS INDICADAS COMO "ALVENARIAS EXISTENTES A SEREM MANTIDAS"
3. TODOS OS PILARES TERÃO SUAS DIMENSÕES ORIGINAIS RECUPERADAS, COM A DEMOLIÇÃO DE SEUS ENCHIMENTOS E REMOÇÃO DE EVENTUAIS INSTALAÇÕES EMBUTIDAS NESTES ENCHIMENTOS. APÓS A RECUPERAÇÃO DE SUAS DIMENSÕES ORIGINAIS, OS PILARES DEVERÃO SER REVESTIDOS DE MANEIRA A TER SUAS FACES EM ESQUADRO E TEREM SEUS ALINHAMENTOS ENTRE SI PERFEITAMENTE RECUPERADOS.

**QUADRO DE ÁREAS M2**

TERRENO	DESCRIÇÃO	ÁREA (M2)
EXISTENTE	PAVIMENTO TERREO	3.963,79
EXISTENTE	PRIMEIRO PAVIMENTO	2.003,66
	SEGUNDO PAVIMENTO	1.457,82
	TERCEIRO PAVIMENTO	334,06
	TOTAL	5.799,20
A CONSTRUIR	PAVIMENTO TERREO	282,73
	PRIMEIRO PAVIMENTO	241,15
	SEGUNDO PAVIMENTO	32,02
	TERCEIRO PAVIMENTO	29,54
	TOTAL	584,44
	TOTAL GERAL	6.383,64
	ÁREA PERMEAVEL = 464,52M² - 11,71%	

3	REVISÃO	30/06/2017
2	REVISÃO	07/11/2016
1	REVISÃO	19/03/2014
0	EMISSÃO INICIAL	19/12/2013

**ARCHITECH**  
Consultoria e Planejamento Ltda.

AUTOR DO PROJETO: PROPRIETÁRIO: RESP. TÉCNICO:

SECRETARIA DE ESTADO DA SAÚDE - SUS/SP

GRUPO TÉCNICO DE EDIFICAÇÕES

DRS XVI - SOROCABA  
R. COM. PEREIRA INACIO, 105 - SOROCABA - SP

EDIFÍCIO V - PLANTA BAIXA EXECUTIVA PAVIMENTO TERREO

PROJETO EXECUTIVO DE ARQUITETURA

D-016/ARQ 14/52

06.383,64 1:50 30/06/2017

Av. Dr. Ennes de Carvalho Aguiar, nº.188, 3º andar  
500 Paulo-SP Cep 05403-000  
Tel. (11)3366-8400 Fax (11)3366-4482

Arq. ABREMAR DIZIOLI FERNANDES  
Arq. SARAIA JACQUES

WALD DE CASTRO HATEM - CAU A15954-9