


1A

PLANTA LAYOUT BLOCO INFRAESTRUTURA
ESC 1:75

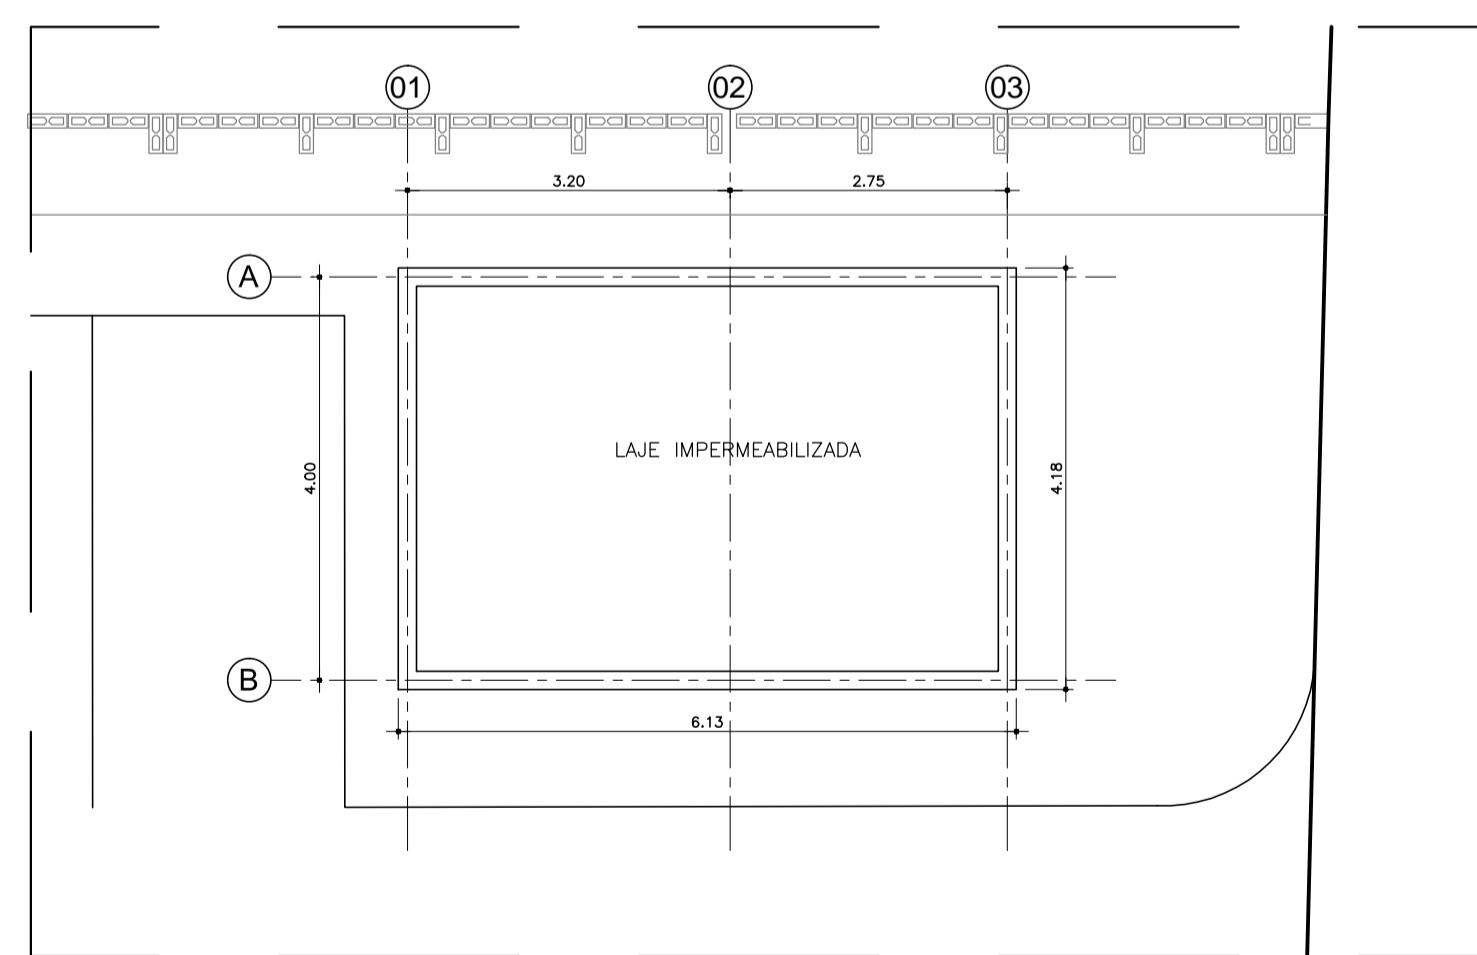

PLANTA LAYOUT CABINE PRIMÁRIA
ESC 1:75

TABELA DE ACABAMENTOS

- PISO**
- PISO DE CONCRETO DESEMPENADO E ALISADO
 - PISO CERÂMICO PORCELANATO EM PLACAS DE 60 X 60 cm. ACABAMENTO ANTI-DERRAPANTE.
 - MANTA VINÍLICA FLEXÍVEL COM ESPESURA DE 2,0MM. PARA TRÁFEGO INTENSO. JUNTAS TRATADAS COM SOLDA EM PVC. REF. TARKETT FADEMAG OU SIMILAR. VER DESENHO DE PAGINAÇÃO DE PISO.
 - PISO CERÂMICO, PLACAS 40 X 40 cm, BRANCO ACETINADO, REF. ELIANE OU SIMILAR
 - PISO CERÂMICO EXTRUDADO ALTA RESISTÊNCIA, PLACAS 30 X 18 cm, REF. GAL OU SIMILAR
 - MANTA VINÍLICA CONDUTIVA, ALTO TRÁFEGO, FLEXÍVEL E HOMOGÊNEA, CONSTITUÍDA POR LIGA TERMOPLÁSTICA HOMOGÊNEA COMPOSTA POR RESINA VINÍLICA, FIBRAS DE CARBONO E PIGMENTOS. ESPESURA DE 2,0MM. MODELO TORO EL. REF. TARKETT FADEMAG OU SIMILAR. (VER DESENHO DE PAGINAÇÃO).
- RODAPÊ**
- RODAPÊ EM CIMENTO NIVELADO E QUEIMADO
 - RODAPÊ CERÂMICO PORCELANATO ANTI DERRAPANTE, H= 10 cm DE ALTURA, REF. ELIANE OU SIMILAR.
 - RODAPÊ VINÍLICO BOLEADO TIPO HOSPITALAR, H=7,0 cm DE ALTURA, EM NÍVEL, A SER EXECUTADO COM A PRÓPRIA MANTA, CONFORME ESPECIFICAÇÃO DO FABRICANTE. REF. TARKETT FADEMAG OU SIMILAR.
 - RODAPÊ VINÍLICO CONDUTIVO BOLEADO TIPO HOSPITALAR, H=7,0 cm DE ALTURA, EM NÍVEL, A SER EXECUTADO COM A PRÓPRIA MANTA, CONFORME ESPECIFICAÇÃO DO FABRICANTE. REF. TARKETT FADEMAG OU SIMILAR.
 - RODAPÊ CERÂMICO EXTRUDADO, MESMA REFERÊNCIA PISO 5, H= 12 cm DE ALTURA, REF. GAL OU SIMILAR.
 - RODAPÊ CERÂMICO BRANCO ACETINADO H= 10 cm DE ALTURA, REF. ELIANE OU SIMILAR.
- PAREDE**
- BASE CHAPISCO E EMBOÇO PARA PINTURA ACRÍLICA. ACABAMENTO ACETINADO LAVÁVEL. REF. SHERWIN WILLIAMS OU SIMILAR.
 - BASE CHAPISCO E EMBOÇO PARA PINTURA ACRÍLICA. ACABAMENTO ACETINADO LAVÁVEL. LINHA HOSPITALAR PAREDES E TETO, REF. SHERWIN WILLIAMS OU SIMILAR.
 - REVESTIMENTO CERÂMICO ACETINADO, 25 X 33,5 cm. ATÉ O TETO, REF. ELIANE OU SIMILAR
 - PINTURA EPOXI HIDROSSOLÚVEL. ACABAMENTO SEMI-BRILHO. REF. INTERNACIONAL TINTAS OU SIMILAR.
 - PINTURA LATEX ACRÍLICA. ACABAMENTO ACETINADO LAVÁVEL. LINHA HOSPITALAR PAREDES E TETO, REF. SHERWIN WILLIAMS OU SIMILAR. (PREVER PROTEÇÃO RADIOLOGIA COM MASSA BARITADA).
- TETO**
- FORRO EM PLACAS DE GESSO MODULAR REMOVÍVEL REVESTIDO COM PELÍCULA DE PVC 62,5 X 62,5 cm.
 - FORRO DE GESSO MONOLÍTICO ACARTONADO COM PINTURA LATEX ACRÍLICA NA COR BRANCA
 - PINTURA ACRÍLICA SOBRE LAJE
 - FORRO COM PROTEÇÃO ACÚSTICA

LEGENDA DE INDICADORES

- (PA) INDICADOR DE PORTA DE MADEIRA
- (PA) INDICADOR DE PORTA DE ALUMÍNIO
- (PE) INDICADOR DE PORTA DE CORTA-FOGO
- (J) INDICADOR DE JANELAS DE ALUMÍNIO OU FERRO
- (BA) IND. DE BANCADAS DE AÇO INOX
- (BM) IND. DE BANCADAS DE MADEIRA REVESTIDA COM FÓRMICA
- (DI) IND. DE BANCADAS DE GRANITO
- (AM) INDICADOR DE AMPLIAÇÃO DE ÁREAS MOLHADAS
- (NI) INDICADOR DE NOTAS DE PROJETO
- (TA) INDICADOR DE PAVIMENTO E NÚMERO DE AMBIENTE

LEGENDA

- ALVENARIA A CONSTRUIR
- BATE-MACAS TIPO CORRIMÃO
- BATE-CAMAS DE PAREDE
- CERÂMICA 7,5 X 7,5cm
- PAREDE COM PROTEÇÃO CONTRA FOGO


LEGENDA DE NUMERAÇÃO DAS FOLHAS

SÉRIE 00 - IMPLANTACÃO E PLANTA DE ALVENARIA	SÉRIE 01 - DETALHAMENTO DE CARRILHOS
SÉRIE 02 - PLANTAS DE LAJOTE	SÉRIE 02 - DETALHAMENTO DE BANCADAS
SÉRIE 03 - PLANTAS DE PAGINAÇÃO DE FORRO	SÉRIE 03 - DETALHAMENTO DE ÁREAS MOLHADAS
SÉRIE 04 - PLANTAS DE PAGINAÇÃO DE PISO	SÉRIE 04 - DETALHAMENTO DE PISOS
SÉRIE 05 - CORTES E FACIMAS	SÉRIE 05 - DETALHAMENTO DE CORTES

OBSERVAÇÕES GERAIS:

- Todas as medidas em metros exceto onde indicado;
- Antes da execução, conferir todas as medidas no local;
- Não tomar medidas em escala na planta;
- Toda interferência necessária em alvenaria existente deve ter as medidas confirmadas no local e confrontadas com as medidas fornecidas em projeto executivo podendo haver necessidade de ajustes;
- Em caso de reformas, recuperar as áreas que sofrerem danos causados pela intervenção. Principalmente pintura, pisos e jardins. Em cada caso, conferir o padrão existente no local;
- Considerar 10 cm de boneca nas portas PNE e 5cm nas demais;
- Demais especificações em Memorial Descritivo de Arquitetura.

PLANTA CHAVE

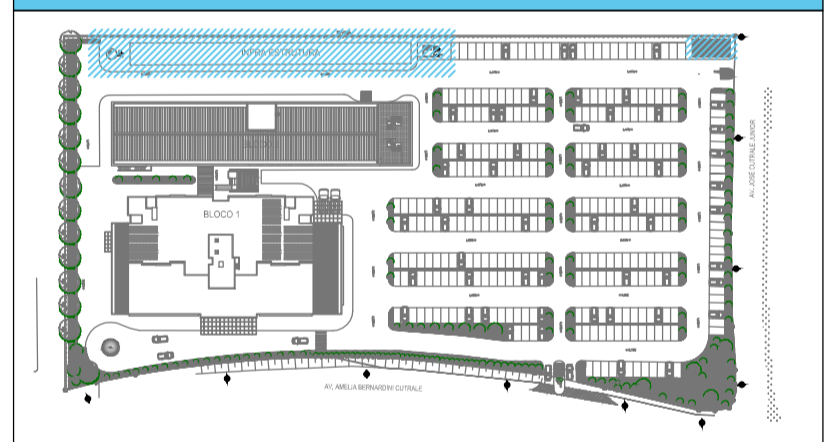

01	ÁREA EXTERNA	AGO/2016
00	EMIÇÃO INICIAL	MAI/2015
REV.	DESCRIÇÃO	RESPONSÁVEL DATA

PROJETO EXECUTIVO

construção:

Simétrica
Simétrica Engenharia Ltda.
Rua São João, 118 - Centro
São Paulo - SP - CEP: 01020-20
Fone: (11) 3013-1122 / Fax: (11) 3013-2143
E-mail: simetrica@simetrica.com.br

arkhitekton ASSOCIADOS
Rua: Fern. XXV, 111 - 40141-020
São Paulo - SP - CEP: 05403-000
Tel: (11) 3066-8420 Fax: (11) 3066-8482

Secretaria de Estado da Saúde

HOSPITAL DE BEBEDOURO
AVENIDA AMÉLIA BERNARDINO CUTRALE - BEBEDOURO - SP
REFERÊNCIA: BLOCO INFRAESTRUTURA - PLANTAS

GRUPO TÉCNICO DE EDIFICAÇÕES

LAYOUT

00000 DO EMPREENDIMENTO: H-000
ÁREA: 1:75
SÉRIE: FL-002
REFERÊNCIA: HB_BLO3_COBERTURA_EXE_200_REV_01-R03
ARQUIVO: HB_BLO3_COBERTURA_EXE_200_REV_01-R03

PROJETO DO SITE: Arq. ADHEMAR DIZIOLI FERNANDES
PROJETO DE ARQUITETURA: Arq. M. CRISTINA GOMES JOTTEN