


1A

PLANTA ALVENARIA BLOCO INFRAESTRUTURA
ESC 1:100

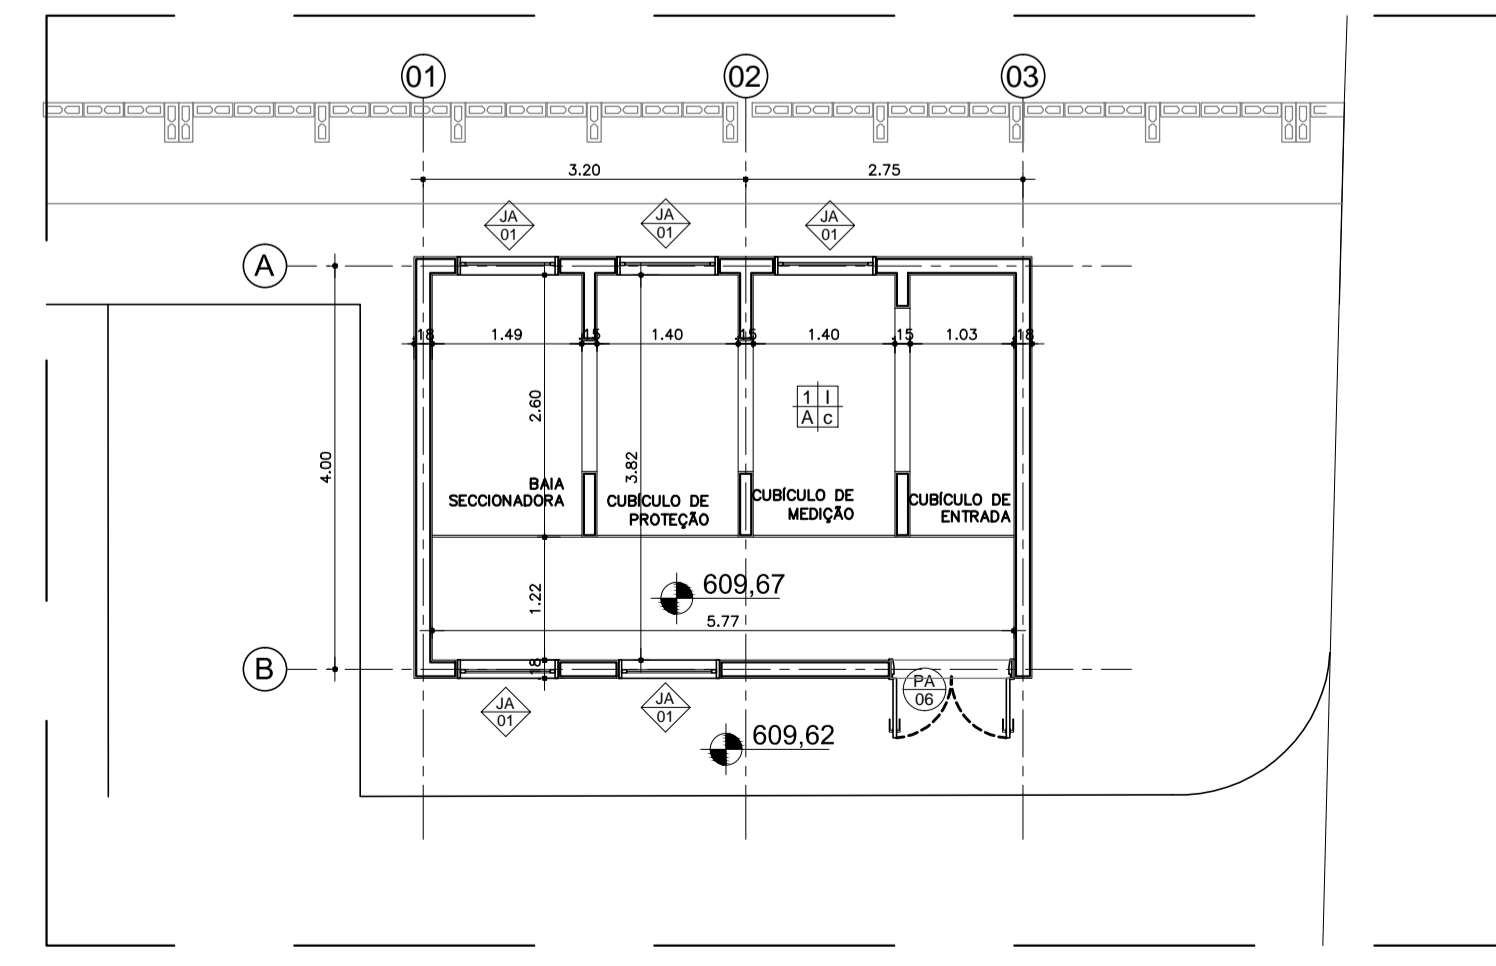

PLANTA ALVENARIA CABINE PRIMÁRIA
ESC 1:75

TABELA DE ACABAMENTOS

- PISO**
- PISO DE CONCRETO DE SEEMPENADO E ALISADO
 - PISO CERÂMICO PORCELANATO EM PLACAS DE 60 X 60 cm. ACABAMENTO ANTI-DERRAPANTE.
 - MANTA VINÍLICA FLEXÍVEL COM ESPESURA DE 2,0MM. PARA TRÁFEGO INTENSO. JUNTAS TRATADAS COM SOLDA EM PVC. REF. TARKETT FADEMAC OU SIMILAR. (VER DESENHO DE PAGINAÇÃO DE PISO).
 - PISO CERÂMICO, PLACAS 40 X 40 cm. BRANCO ACETINADO. REF. ELIANE OU SIMILAR
 - PISO CERÂMICO EXTRUDADO ALTA RESISTENCIA. PLACAS 30 X 18 cm. REF. GAL OU SIMILAR
 - MANTA VINÍLICA CONDUTIVA. ALTO TRÁFEGO. FLEXÍVEL E HOMOGÊNEA. CONSTITUÍDA POR LIGA TERMOPLÁSTICA HOMOGÊNEA COMPOSTA POR RESINA VINÍLICA, FIBRAS DE CARBONO E PIGMENTOS. ESPESURA DE 2,0MM. MODELO TORO EL. REF. TARKETT FADEMAC OU SIMILAR. (VER DESENHO DE PAGINAÇÃO).
- RODAPÊ**
- RODAPÊ EM CIMENTO NIVELADO E QUEIMADO
 - RODAPÊ CERÂMICO PORCELANATO ANTI DERRAPANTE. H= 10 cm DE ALTURA. REF. ELIANE OU SIMILAR.
 - RODAPÊ VINÍLICO BOLEADO TIPO HOSPITALAR. H=7,0 cm DE ALTURA. EM NÍVEL. A SER EXECUTADO COM A PRÓPRIA MANTA. CONFORME ESPECIFICAÇÃO DO FABRICANTE. REF. TARKETT FADEMAC OU SIMILAR.
 - RODAPÊ VINÍLICO CONDUTIVO BOLEADO TIPO HOSPITALAR. H=7,0 cm DE ALTURA. EM NÍVEL. A SER EXECUTADO COM A PRÓPRIA MANTA. CONFORME ESPECIFICAÇÃO DO FABRICANTE. REF. TARKETT FADEMAC OU SIMILAR.
 - RODAPÊ CERÂMICO EXTRUDADO. MESMA REFERENCIA PISO 5. H= 12 cm DE ALTURA. REF. GAL OU SIMILAR.
 - RODAPÊ CERÂMICO BRANCO ACETINADO. H= 10 cm DE ALTURA. REF. ELIANE OU SIMILAR.
- PAREDE**
- BASE CHARPISCO E EMBOÇO PARA PINTURA ACRILICA. ACABAMENTO ACETINADO LAVÁVEL. REF. SHERWIN WILLIAMS OU SIMILAR.
 - BASE CHARPISCO E EMBOÇO PARA PINTURA ACRILICA. ACABAMENTO ACETINADO LAVÁVEL. LINHA HOSPITALAR PAREDES E TETO. REF. SHERWIN WILLIAMS OU SIMILAR.
 - REVESTIMENTO CERÂMICO ACETINADO. 25 X 33,5 cm. ATÉ O TETO. REF. ELIANE OU SIMILAR
 - PINTURA EPOXI HIDROSSOLÚVEL. ACABAMENTO SEMI-BRILHO. REF. INTERNACIONAL TINTAS OU SIMILAR.
 - PINTURA LATEX ACRILICA. ACABAMENTO ACETINADO LAVÁVEL. LINHA HOSPITALAR PAREDES E TETO. REF. SHERWIN WILLIAMS OU SIMILAR. (PREVER PROTEÇÃO RADIOLOGIA COM MASSA BARITADA).
- TETO**
- FORRO EM PLACAS DE GESSO MODULAR REMOVÍVEL REVESTIDO COM PELÍCULA DE PVC 62,5 X 62,5 cm.
 - FORRO DE GESSO MONOLÍTICO ACARTONADO COM PINTURA LATEX ACRILICA NA COR BRANCA
 - PINTURA ACRILICA SOBRE LAJE
 - FORRO COM PROTEÇÃO ACÚSTICA

LEGENDA DE INDICADORES

- (PA) INDICADOR DE PORTA DE MADEIRA
- (PA) INDICADOR DE PORTA DE ALUMÍNIO
- (PE) INDICADOR DE PORTA DE CORTA FOGO
- (J) INDICADOR DE JANELAS DE ALUMÍNIO OU FERRO
- (SA) IND. DE BANCADAS DE AÇO INOX
- (BM) IND. DE BANCADAS DE MADEIRA REVESTIDA COM FÓRMICA
- (DT) IND. DE BANCADAS DE GRANITO
- (AM) INDICADOR DE AMPLIAÇÃO DE ÁREAS MOLHADAS
- (NT) INDICADOR DE NOTAS DE PROJETO
- (N) INDICADOR DE PAVIMENTO E NÚMERO DE AMBIENTE

LEGENDA

- ALVENARIA A CONSTRUIR
- BATE-MACAS TIPO CORRIMÃO
- BATE-CAMAS DE PAREDE
- CERÂMICA 7,5 X 7,5cm
- PAREDE COM PROTEÇÃO CONTRA FOGO

LEGENDA DE NUMERAÇÃO DAS FOLHAS

SÉRIE 100 - IMPLANTACÃO E PLANTAS DE ALVENARIA	SÉRIE 200 - DETALHAMENTO DE CARRILHOS
SÉRIE 200 - PLANTAS DE LAVABO	SÉRIE 200 - DETALHAMENTO DE BANCADAS
SÉRIE 200 - PLANTAS DE PAGINAÇÃO DE FORRO	SÉRIE 300 - DETALHAMENTO DE ÁREAS MOLHADAS
SÉRIE 400 - PLANTAS DE PAGINAÇÃO DE PISO	SÉRIE 500 - DETALHAMENTO DE PAREDES
SÉRIE 500 - CORTES E FACHANHAS	SÉRIE 600 - DETALHAMENTO DE PAREDES

OBSERVAÇÕES GERAIS:

- Todas as medidas em metros exceto onde indicado;
- Antes da execução, conferir todas as medidas no local;
- Não tomar medidas em escala na planta;
- Toda interferência necessária em alvenaria existente deve ter as medidas confirmadas no local e confrontadas com as medidas fornecidas em projeto executivo podendo haver necessidade de ajustes;
- Em caso de reformas, recuperar as áreas que sofreram danos causados pela intervenção. Principalmente pintura, pisos e jardins. Em cada caso, conferir o padrão existente no local;
- Considerar 10 cm de boneca nas portas PNE e 5cm nas demais;
- Demais especificações em Memorial Descritivo de Arquitetura

REV.	DESCRIÇÃO	RESPONSÁVEL	DATA
13	REVISÃO GERAL		ABRIL/2018
12	INDICAÇÕES ELEVACOES		NOV./2016
11	REVISÃO COM ESTRUTURA		AGO/2016
10	POSIÇÃO TANQUES		AGO/2016
09	REVISÃO GERAL		JULHO/2016
08	REVISÃO GERAL		JULHO/2016
07	REVISÃO GERAL		JULHO/2016
06	REVISÃO GERAL		JULHO/2016
05	REVISÃO GERAL		JULHO/2016
04	REVISÃO GERAL		JULHO/2016
03	REVISÃO GERAL		JULHO/2016
02	POSIÇÃO TANQUES		JULHO/2016
01	REVISÃO GERAL		JUNHO/2016
00	EMISSÃO INICIAL		MAI/2015

PROJETO EXECUTIVO

construção:

Simétrica
Simétrica Engenharia Ltda.
Rua São João, 18 - Centro
São Paulo - SP - CEP: 01020-20
Fone: (11) 3012-1122 / Fax: (11) 3012-2143
E-mail: simetrica@simetrica.com.br

arkhitekton ASSOCIADOS
Tel./Fax: 000 (11) 40141025
E-mail: arkhitekton@arkhitekton.com.br
www.arkhitekton.com.br

Secretaria de Estado da Saúde

HOSPITAL DE BEBEDOURO
AVENIDA AMÉLIA BERNARDINO CUTRALE - BEBEDOURO - SP

GRUPO TÉCNICO DE EDIFICAÇÕES

BLOCO INFRAESTRUTURA - PLANTAS

ALVENARIA

ÁREA: H-000 FOLHA: FL-004
ESCALA: 1:75 DATA: ABRIL/2018
ARQUIVO: HB_BLO3_ALV_EXE_200_REV_13-ROO

COORDENADOR DO PROJETO: Arq. ADHEMAR DIZIOLI FERNANDES
ARQUITETO RESPONSÁVEL: Arq. M. CRISTINA GOMES JOTTEN
ARQUITETO: Arq. CAMILO CHINGOTTE