



PLANTA ÁTICO - BARRILETE
ESC. 1:50

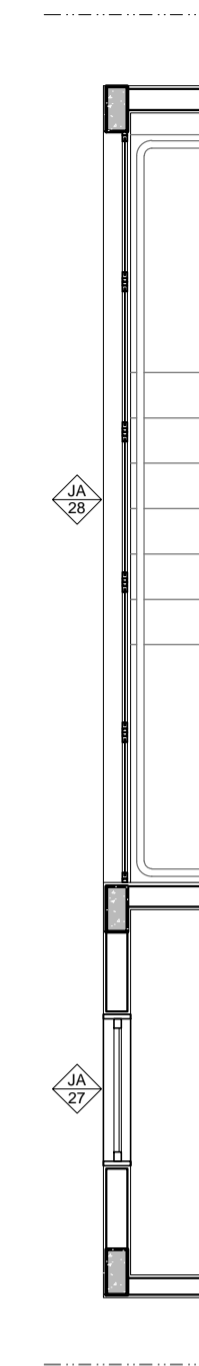


PLANTA CAIXILHOS
ESC. 1:50

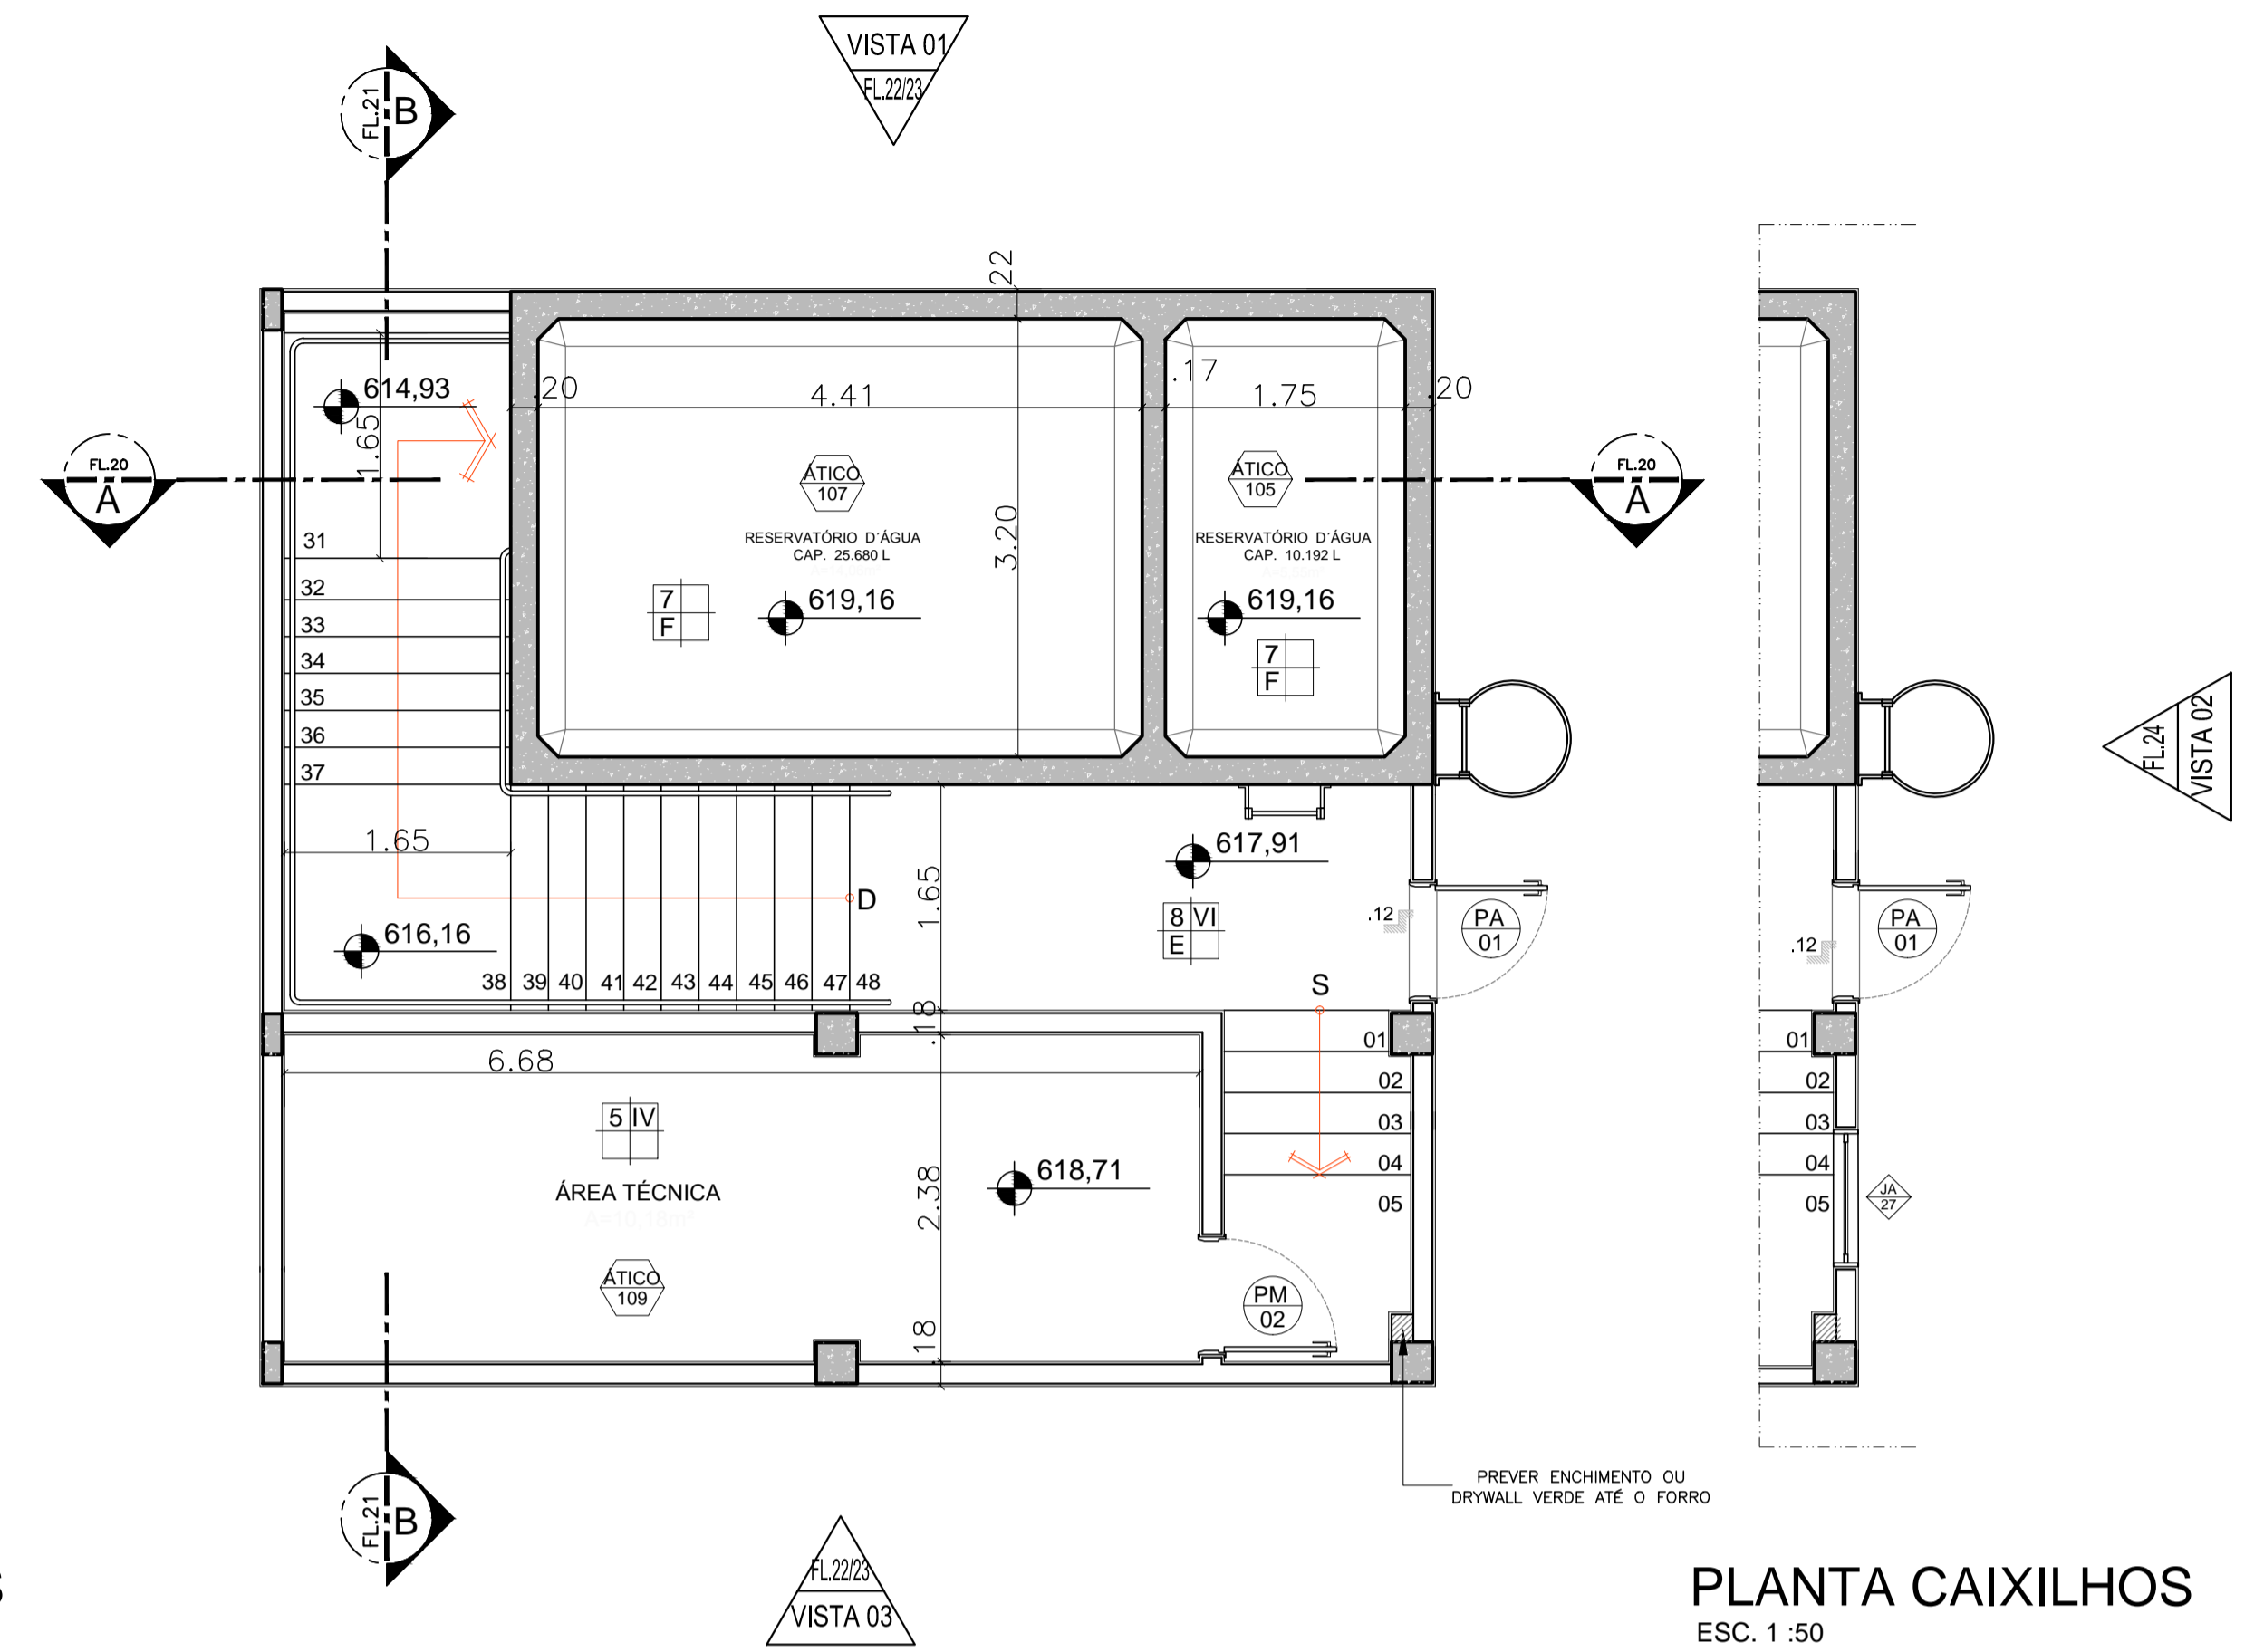

PLANTA ÁTICO
ESC. 1:50

PLANTA CAIXILHOS
ESC. 1:50

DETALHE ALÇAPÃO
NA COR CHUMBO
ALÇAPÃO DE FERRO COM PINTURA GALVANIZADA

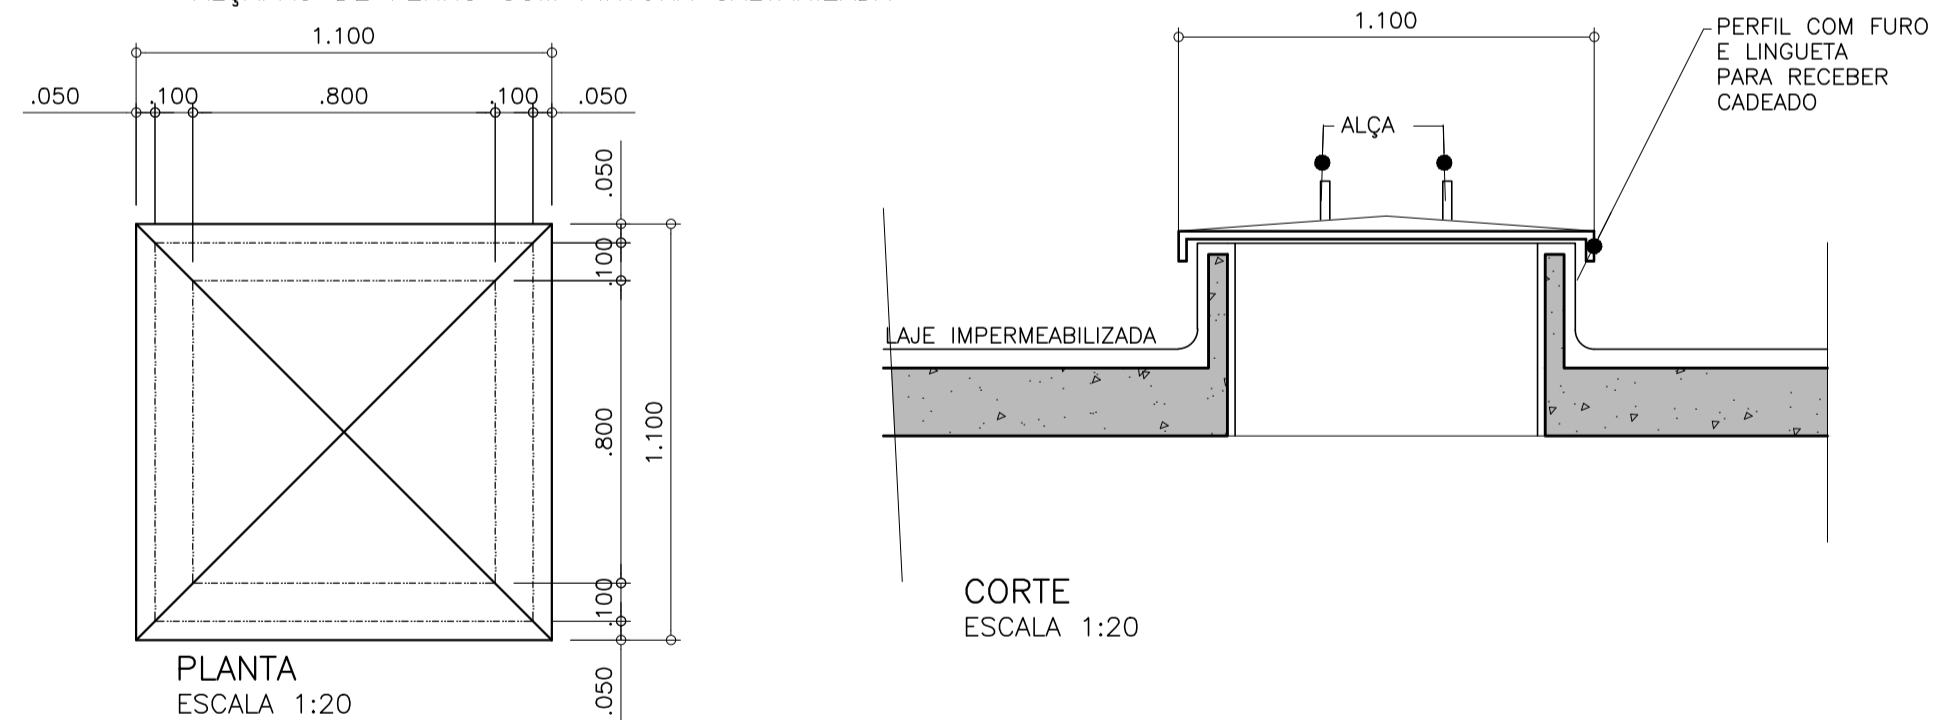

PLANTA
ESCALA 1:20

CORTE
ESCALA 1:20

TABELA DE ACABAMENTOS

- PISO**
- MANTA VINÍLICA FLEXÍVEL COM ESPESURA DE 2,0MM, PARA TRÁFEGO INTENSO, JUNTAS TRATADAS COM SOLDA EM PVC. REF. TARKETT FADEMAC OU SIMILAR. VER DESENHO DE PAGINAÇÃO DE PISO.
 - MANTA VINÍLICA CONDUTIVA, ALTO TRÁFEGO, FLEXÍVEL E HOMOGÊNEA, CONSTITUÍDA POR LIGA TERMOPLÁSTICA HOMOGÊNEA COMPOSTA POR RESINA VINÍLICA, FIBRAS DE CARBONO E PIGMENTOS, ESPESURA DE 2,0MM, MODELO TORO EL, NA COR VERDE REF. 115 DA TARKETT FADEMAC OU SIMILAR. (VER DESENHO DE PAGINAÇÃO).
 - PORCELANATO EM PLACAS DE 40 X 40 cm ACABAMENTO BRILHANTE, REF. ELIANE OU SIMILAR.
 - PORCELANATO EM PLACAS DE 60 X 60 cm ACABAMENTO ANTI - DERRAPANTE, REF. ELIANE OU SIMILAR.
 - CIMENTADO DESEMPENADO LISO SOBRE LAJE IMPERMEABILIZADA.
 - PISO CERÂMICO EXTRUDADO ALTA RESISTÊNCIA DE 24 X 11 cm, REF. GAIL OU SIMILAR.
 - IMPERMEABILIZAÇÃO SOBRE LAJE DE CONCRETO
 - GRANITO LEVIGADO
- RODAPÊ**
- RODAPÊ VINÍLICO BOLEADO TIPO HOSPITALAR, H=7,0 cm DE ALTURA, EM NÍVEL, A SER EXECUTADO COM A PRÓPRIA MANTA, CONFORME ESPECIFICAÇÃO DO FABRICANTE. REF. TATKETT FADEMAC OU SIMILAR.
 - RODAPÊ VINÍLICO CONDUTIVO BOLEADO TIPO HOSPITALAR, H=7,0 cm DE ALTURA, EM NÍVEL, A SER EXECUTADO COM A PRÓPRIA MANTA, CONFORME ESPECIFICAÇÃO DO FABRICANTE. REF. TATKETT FADEMAC OU SIMILAR.
 - RODAPÊ EM PORCELANATO RÚSTICO MESMA REF. PISO 4, H= 10 cm DE ALTURA, REF. ELIANE OU SIMILAR.
 - RODAPÊ EM CIMENTADO DESEMPENADO ACAB. EM BOLEADO
 - RODAPÊ DE CERÂMICA EXTRUDADA MESMA REF. PISO 6, H= 12 cm DE ALTURA, REF. GAIL OU SIMILAR.
 - RODAPÊ DE GRANITO LEVIGADO H=10 CM

PAREDE

- PINTURA LATEX ACRÍLICA, ACABAMENTO ACETINADO/LAVÁVEL, LINHA HOSPITALAR PAREDES E TETO, REF. SHERWIN WILLIAMS OU SIMILAR.
- REVESTIMENTO CERÂMICO ACETINADO 25 X 33,5 cm, REF. DUNE SAND - ELIANE.
- PINTURA EPOXI HIROSSOLÚVEL, ACABAMENTO SEMI-BRILHO, REF. INTERNACIONAL TINTAS OU SIMILAR.
- MASSA BARITADA COM PINTURA ACRÍLICA, COR BRANCA
- LATEX ACRÍLICA, ACABAMENTO NORMAL, REF. SHERWIN WILLIAMS OU SIMILAR
- IMPERMEABILIZAÇÃO SOBRE PAREDE DE CONCRETO

TETO

- FORRO REMOVÍVEL DE GESSO ACARTONADO REVESTIDO C/ PELÍCULA DE PVC
- FORRO DE GESSO MONOLÍTICO ACARTONADO COM PINTURA LATEX ACRÍLICA NA COR BRANCA
- PINTURA LATEX PVA SOBRE LAJE, REF. SIVUNIL OU SIMILAR.
- FORRO ACÚSTICO

LEGENDA DE INDICADORES

- INDICADOR DE COMPONENTES DE MADEIRA
- INDICADOR DE COMPONENTES DE ALUMÍNIO OU FERRO
- IND. DE BANCADAS DE AÇO INOX, GRANITO E MADEIRA
- INDICADOR DE AMPLIAÇÃO DE ÁREAS MOLHADAS
- INDICADOR DE NOTAS DE PROJETO
- INDICADOR DE PAVIMENTO E NÚMERO DE AMBIENTE

LEGENDA DE NUMERAÇÃO DAS FOLHAS

| | |
|---|--|
| SÉRIE 100 - IMPLANTAÇÃO E PLANTAS DE ALVENARIAS | SÉRIE 600 - MAPEAMENTO DE CAIXILHOS |
| SÉRIE 200 - PLANTAS DE LAYOUT | SÉRIE 700 - MAPEAMENTO DE BANCADAS |
| SÉRIE 300 - PLANTAS DE PAGINAÇÃO DE FORRO | SÉRIE 800 - MAPEAMENTO DE ÁREAS MOLHADAS |
| SÉRIE 400 - PLANTAS DE PAGINAÇÃO DE PISO | SÉRIE 900 - DETALHES GERAIS |
| SÉRIE 500 - CORTES E FACHADAS | |

| Arquitetura | |
|-------------|----------------|
| Nº | AMBIENTE |
| 107 | RESERVATÓRIO 1 |
| 108 | RESERVATÓRIO 2 |
| 109 | ÁREA TÉCNICA |

OBSERVAÇÕES GERAIS:

- Todas as medidas em metros exceto onde indicado;
- Antes da execução, conferir todas as medidas no local;
- Não tomar medidas em escala na planta;
- Toda interferência necessária em alvenaria existente deve ter as medidas confirmadas no local e confrontadas com as medidas fornecidas em projeto executivo podendo haver necessidade de ajustes;
- Em caso de reformas, recuperar as áreas que sofrerem danos causados pela intervenção. Principalmente pintura, pisos e jardins. Em cada caso, conferir o padrão existente no local;
- Demais especificações em Memorial Descritivo de Arquitetura.

| REV. | DESCRIÇÃO | RESPONSÁVEL | DATA |
|------|--|-------------|------------|
| 09 | REVISÃO GERAL | | ABRIL/2018 |
| 08 | PISO ESCADA | | MAI/2017 |
| 07 | ALÇAPÃO | | MAR/2017 |
| 06 | ESPECIFICAÇÃO PORTAS | | OUT/2016 |
| 05 | ESPESSURA ALVENARIAS | | DEZ/2014 |
| 04 | READEQUAÇÃO DA CASA DE MÁQUINA PARA ÁREA TÉCNICA | | NOV/2014 |
| 03 | AUMENTO DA DIMENSÃO DA ESCADA | | OUT/2014 |
| 02 | COMPARTIMENTAÇÃO DO RESERVATÓRIO SUPERIOR | | SET/2014 |
| 01 | criação do Reservatório Superior - ÁTICO | | SET/2014 |
| 00 | EMISSÃO INICIAL | | JUL/2014 |

PROJETO EXECUTIVO

construção:

Simétrica
Simétrica Engenharia Ltda.
Rua São João, 118 - Centro
São Paulo - SP - CEP: 05050-20
FONE: (11) 3013-1122 / FAX: (11) 3013-2143
E-mail: simetrica@simetrica.com.br

arkhitekton
ASSOCIADOS
Tel./Fax: 000 (11) 40141025
E-mail: arkhitekton@arkhitekton.com.br
www.arkhitekton.com.br

Secretaria de Estado da Saúde

GOVERNO DO ESTADO
SÃO PAULO

HOSPITAL DE BEBEDOURO
AVENIDA AMÉLIA BERNARDINO CUTRALE - BEBEDOURO - SP

BLOCO 02 - PLANTAS
BLOCO DE SERVIÇOS

PLANTA ÁTICO - ALVENARIA

FIGURA: H-000 FL-006

ÁREA: ESCALA: 1:50 DATA: ABRIL/2018

ARQUIVO: HB_BLO2_ÁTICO_EXE_ARG_100_REV09-R01

ELABORADO POR: Arq. ADHEMAR DIZIOLI FERNANDES
REVISADO POR: Arq. M. CRISTINA GOMES JOTTEN
APROVADO POR: Arq. CÂMLIO CHINGOTTE