


NOTA:
CONSIDERAR DEMOLIÇÃO TOTAL DO EDIFÍCIO

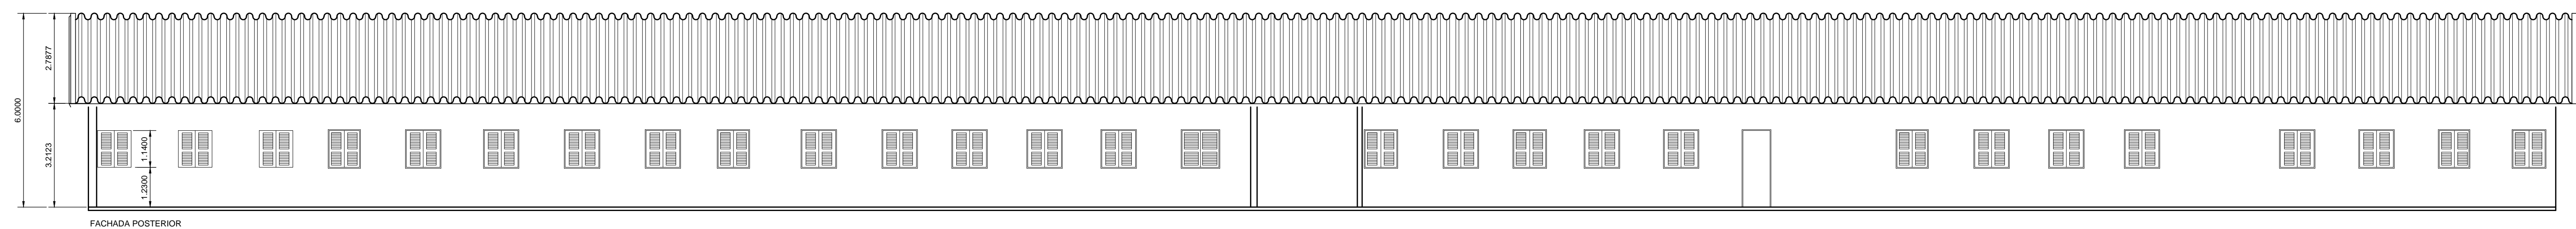

REV.	DESCRIÇÃO	RESPONSÁVEL	DATA
01	REVISÃO GERAL	PAOLO	17/04/13

Secretaria de Estado da Saúde



COMPLEXO HOSPITALAR DO JUQUERY

XV DOS COQUEIROS, SN - FRANCO DA ROCHA - SP

REFORMA PARCIAL DOS PRÉDIOS DO CHU

IMPLANTAÇÃO GERAL

PROJETO BÁSICO DE ARQUITETURA

H-069 01/02

MAR/2019



GRUPO TÉCNICO DE EDIFICAÇÕES

Av. Dr. Edésio Carneiro de Aguiar, nº 188, 3º andar

550 Povoão-SP Cep 05403-000

Tel. (11)3066 8420 Fax (11)3066 8482

Projeto de Arquitetura
Arq. ADHEMAR DIZIOLI FERNANDES
Arq. CÂMLIO CHINGOTTE

Projeto de Arquitetura
Arq. GUSTAVO COUTO DE OLIVEIRA