

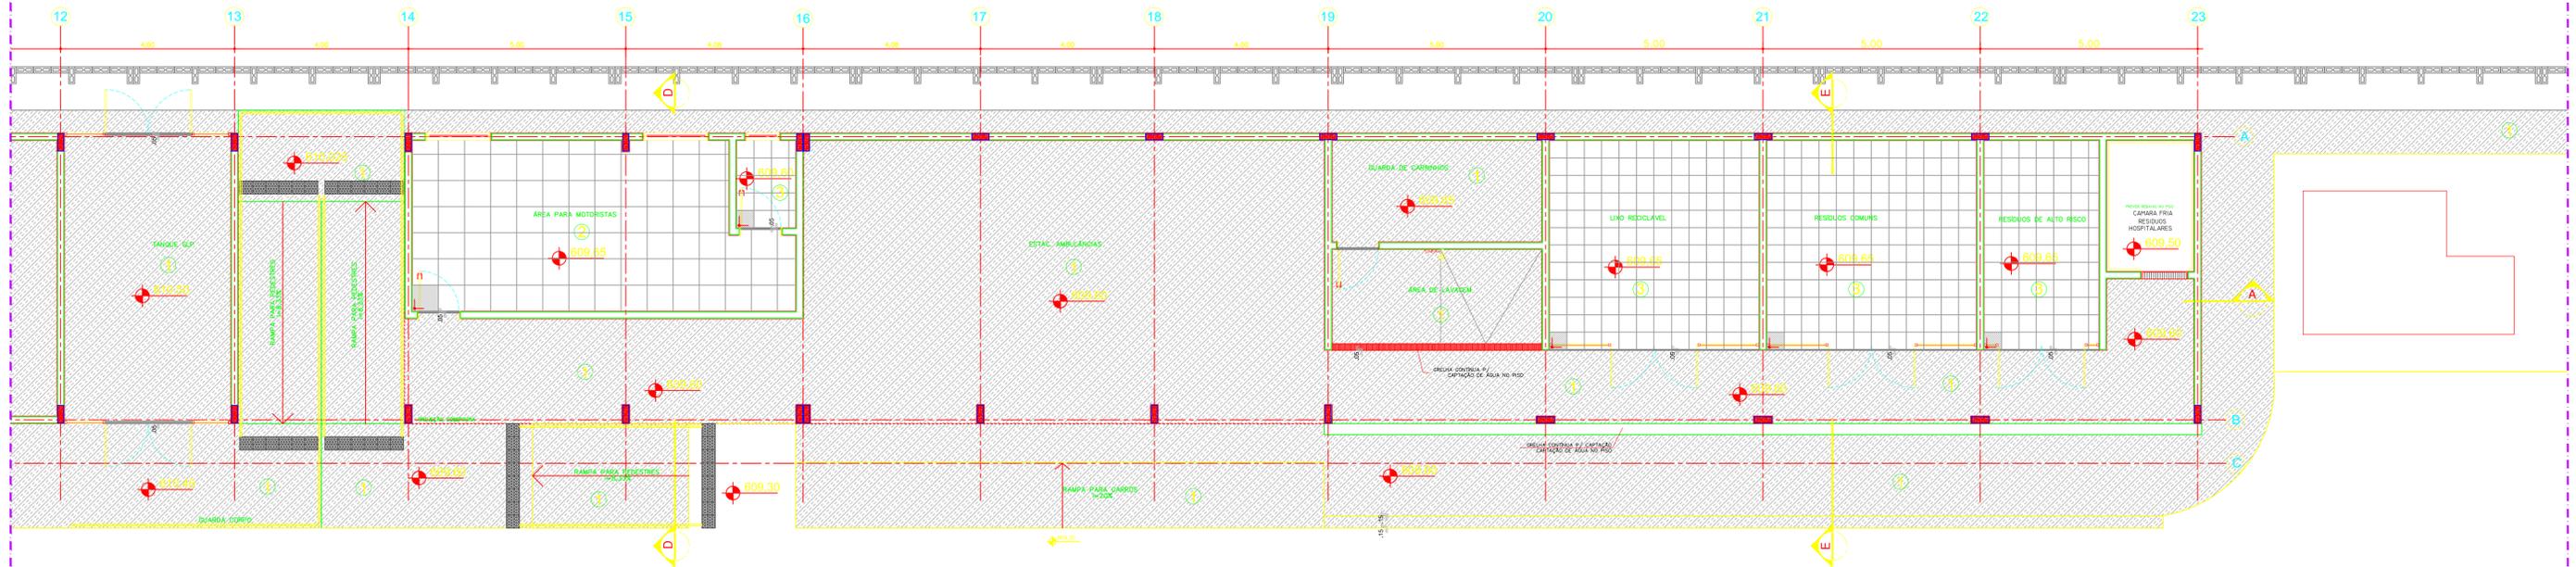


DIVISA

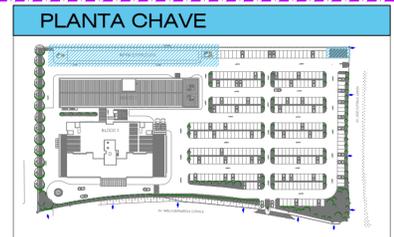

1A

PLANTA PISO BLOCO INFRAESTRUTURA ESC 1:75

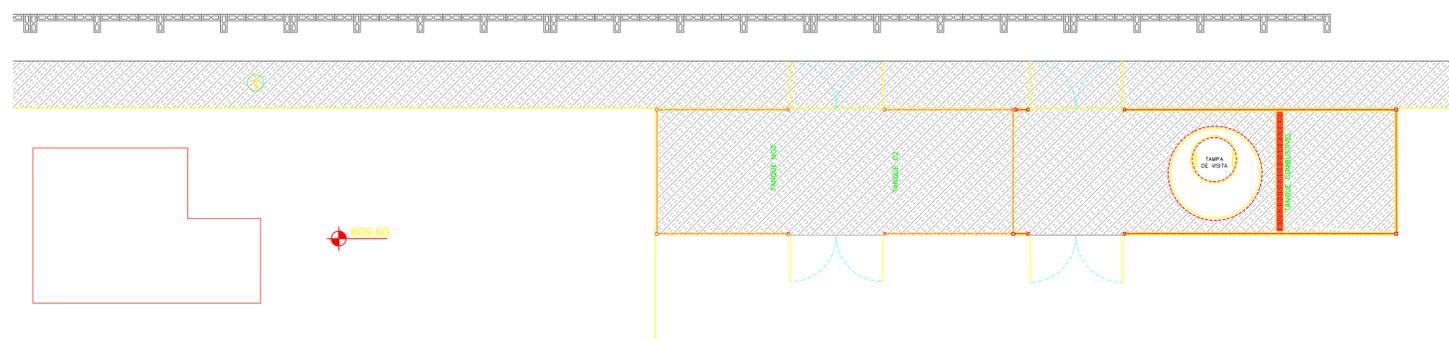

REV.	DESCRIÇÃO	RESPONSÁVEL	DATA
03	REVISÃO GERAL		ABRIL/2018
02	REVISÃO COM ESTRUTURA		AGO/2016
01	REVISÃO GERAL		JULHO/2016
00	EMISSÃO INICIAL		MAI/2015

PROJETO EXECUTIVO

construção:

Simétrica
Simétrica Engenharia Ltda.
Rua João Anjos, 118 - 02070
São Paulo - SP - CEP: 02090-00
Fone: (11) 3121-1122 / Fax: (11) 3121-2143
E-mail: simetrica@simetrica.com.br

arkhitekton ASSOCIADOS
Tel./Fax: XXX (11) 4014-1025
E-mail: arkhitekton@arkhitekton.com.br
www.arkhitekton.com.br

Secretaria de Estado da Saúde

GOVERNO DO ESTADO SÃO PAULO

HOSPITAL DE BEBEDOURO
AVENIDA AMÉLIA BERNARDINO CUTRALE - BEBEDOURO - SP

BLOCO INFRAESTRUTURA - PLANTAS

PISO

00000 00 00000

ÁREA: H-000 FOLHA: FL-010

ESCALA: 1:75 DATA: ABRIL/2018

ARQUIVO: HB_BLO3_PISO_EXE_400_REV_03-R00

PROJETO EM 2D

Arq. ADHEMAR DIZIOLI FERNANDES
Arq. CAMILO CHINGOTTE

COORDENADOR DE PROJETO
Arq. M. CRISTINA GOMES JOTTEN

LEGENDA:

- INÍCIO DA COLOCAÇÃO
- SOLEIRA EM GRANITO LEVIGADO CINZA ANDORINHA
- PISO DE CONCRETO DESEMPENADO E ALISADO

ITEM	ACABAMENTOS	DESCRIÇÃO
1	PISO DE CONCRETO	DESEMPENADO E ALISADO
2	PISO CERÂMICO PORCELANATO	EM PLACAS DE 60 X 60 cm, ACABAMENTO ANTI-DERRAPANTE.
3	PISO CERÂMICO	PLACAS 40 x 40 cm, BRANCO ACETINADO, REF. ELIANE OU SIMILAR

LEGENDA DE NUMERAÇÃO DAS FOLHAS

SÉRIE 100 - IMPLANTAÇÃO E PLANTAS DE ALVENARIA	SÉRIE 100 - DETALHAMENTO DE CALHAS
SÉRIE 200 - PLANTAS DE LAJOTE	SÉRIE 200 - DETALHAMENTO DE BANDEJAS
SÉRIE 300 - PLANTAS DE PAVIMENTAÇÃO DE FORNO	SÉRIE 300 - DETALHAMENTO DE ÁREAS MOLHADAS
SÉRIE 400 - PLANTAS DE PAVIMENTAÇÃO DE PISO	SÉRIE 400 - DETALHES GERAIS
SÉRIE 500 - CORTES E FACHADAS	

OBSERVAÇÕES GERAIS:

- 1. Todas as medidas em metros exceto onde indicado;
- 2. Antes da execução, conferir todas as medidas no local;
- 3. Não tomar medidas em escala na planta;
- 4. Toda interferência necessária em alvenaria existente deve ter as medidas confirmadas no local e confrontadas com as medidas fornecidas em projeto executivo, podendo haver necessidade de ajustes;
- 5. Em caso de reformas, recuperar as áreas que sofreram danos causados pela intervenção. Principalmente pintura, piso e jardins. Em cada caso, conferir o padrão existente no local;
- 6. Considerar 10 cm de boneca nas portas PNE e 5cm nas demais;
- 7. Demais especificações em Memorial Descritivo de Infraestrutura.