


PLANTA CAPELA
ESC 1:50


IMPLANTAÇÃO CAPELA
ESC 1:50

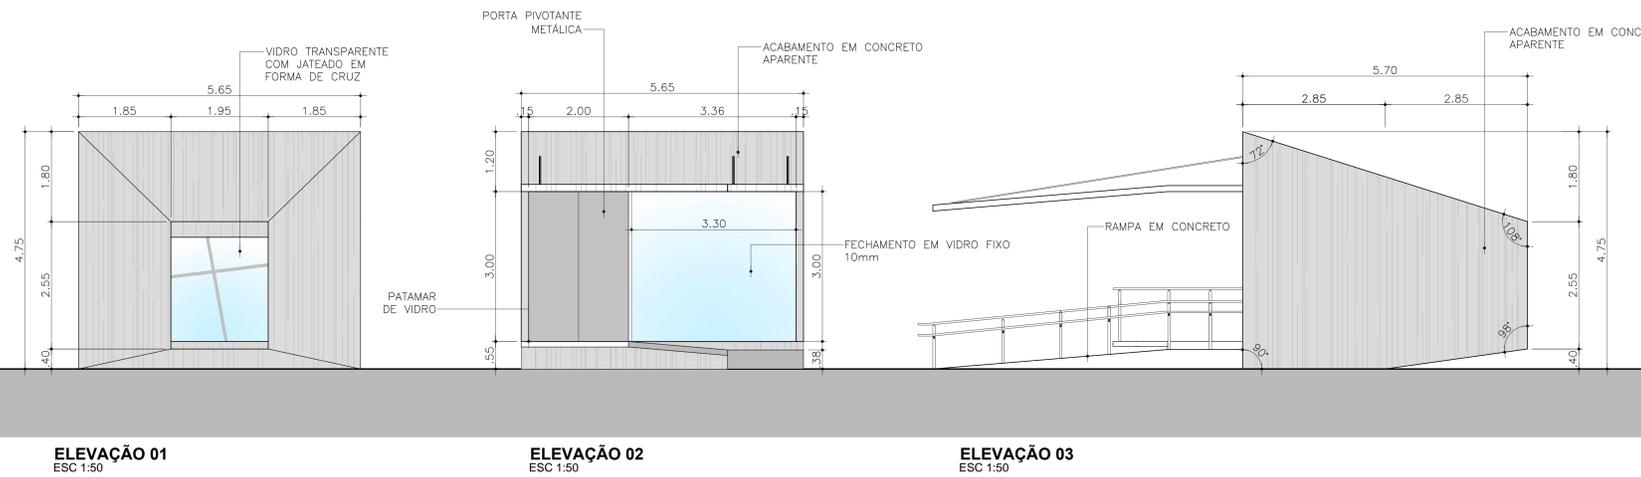

ELEVÇÃO 01
ESC 1:50

ELEVÇÃO 02
ESC 1:50

ELEVÇÃO 03
ESC 1:50

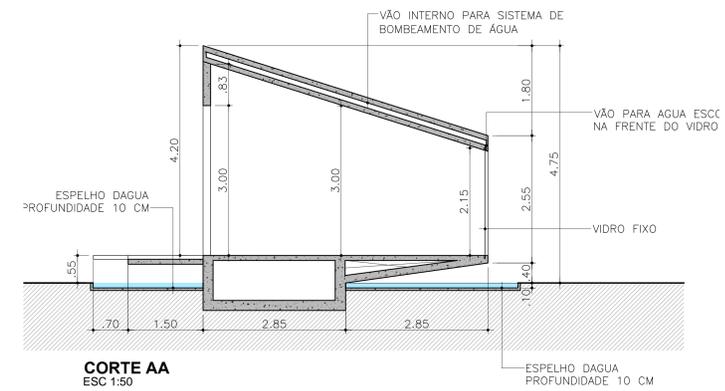

CORTE AA
ESC 1:50

REV.	DESCRIÇÃO	RESPONSÁVEL	DATA
02	REVISÃO GERAL		OUT/2014
01	REVISÃO GERAL		OUT/2014
00	EMISSÃO INICIAL		OUT/2014

PROJETO EXECUTIVO



Secretaria de Estado da Saúde



HOSPITAL DE BEBEDOURO
RUA AMÉLIA BERNARDINO OUTRALE - BEBEDOURO - SP
BLOCO 01 - PLANTAS

ALVENARIA CAPELA
H-000 FL-016
007/2014
Arq. ADHEMAR DIZIOLI FERNANDES
Arq. CRISTINA GOMES JOTTEN