


PLANTA ÁTICO - BARRILETE
ESC. 1 :50

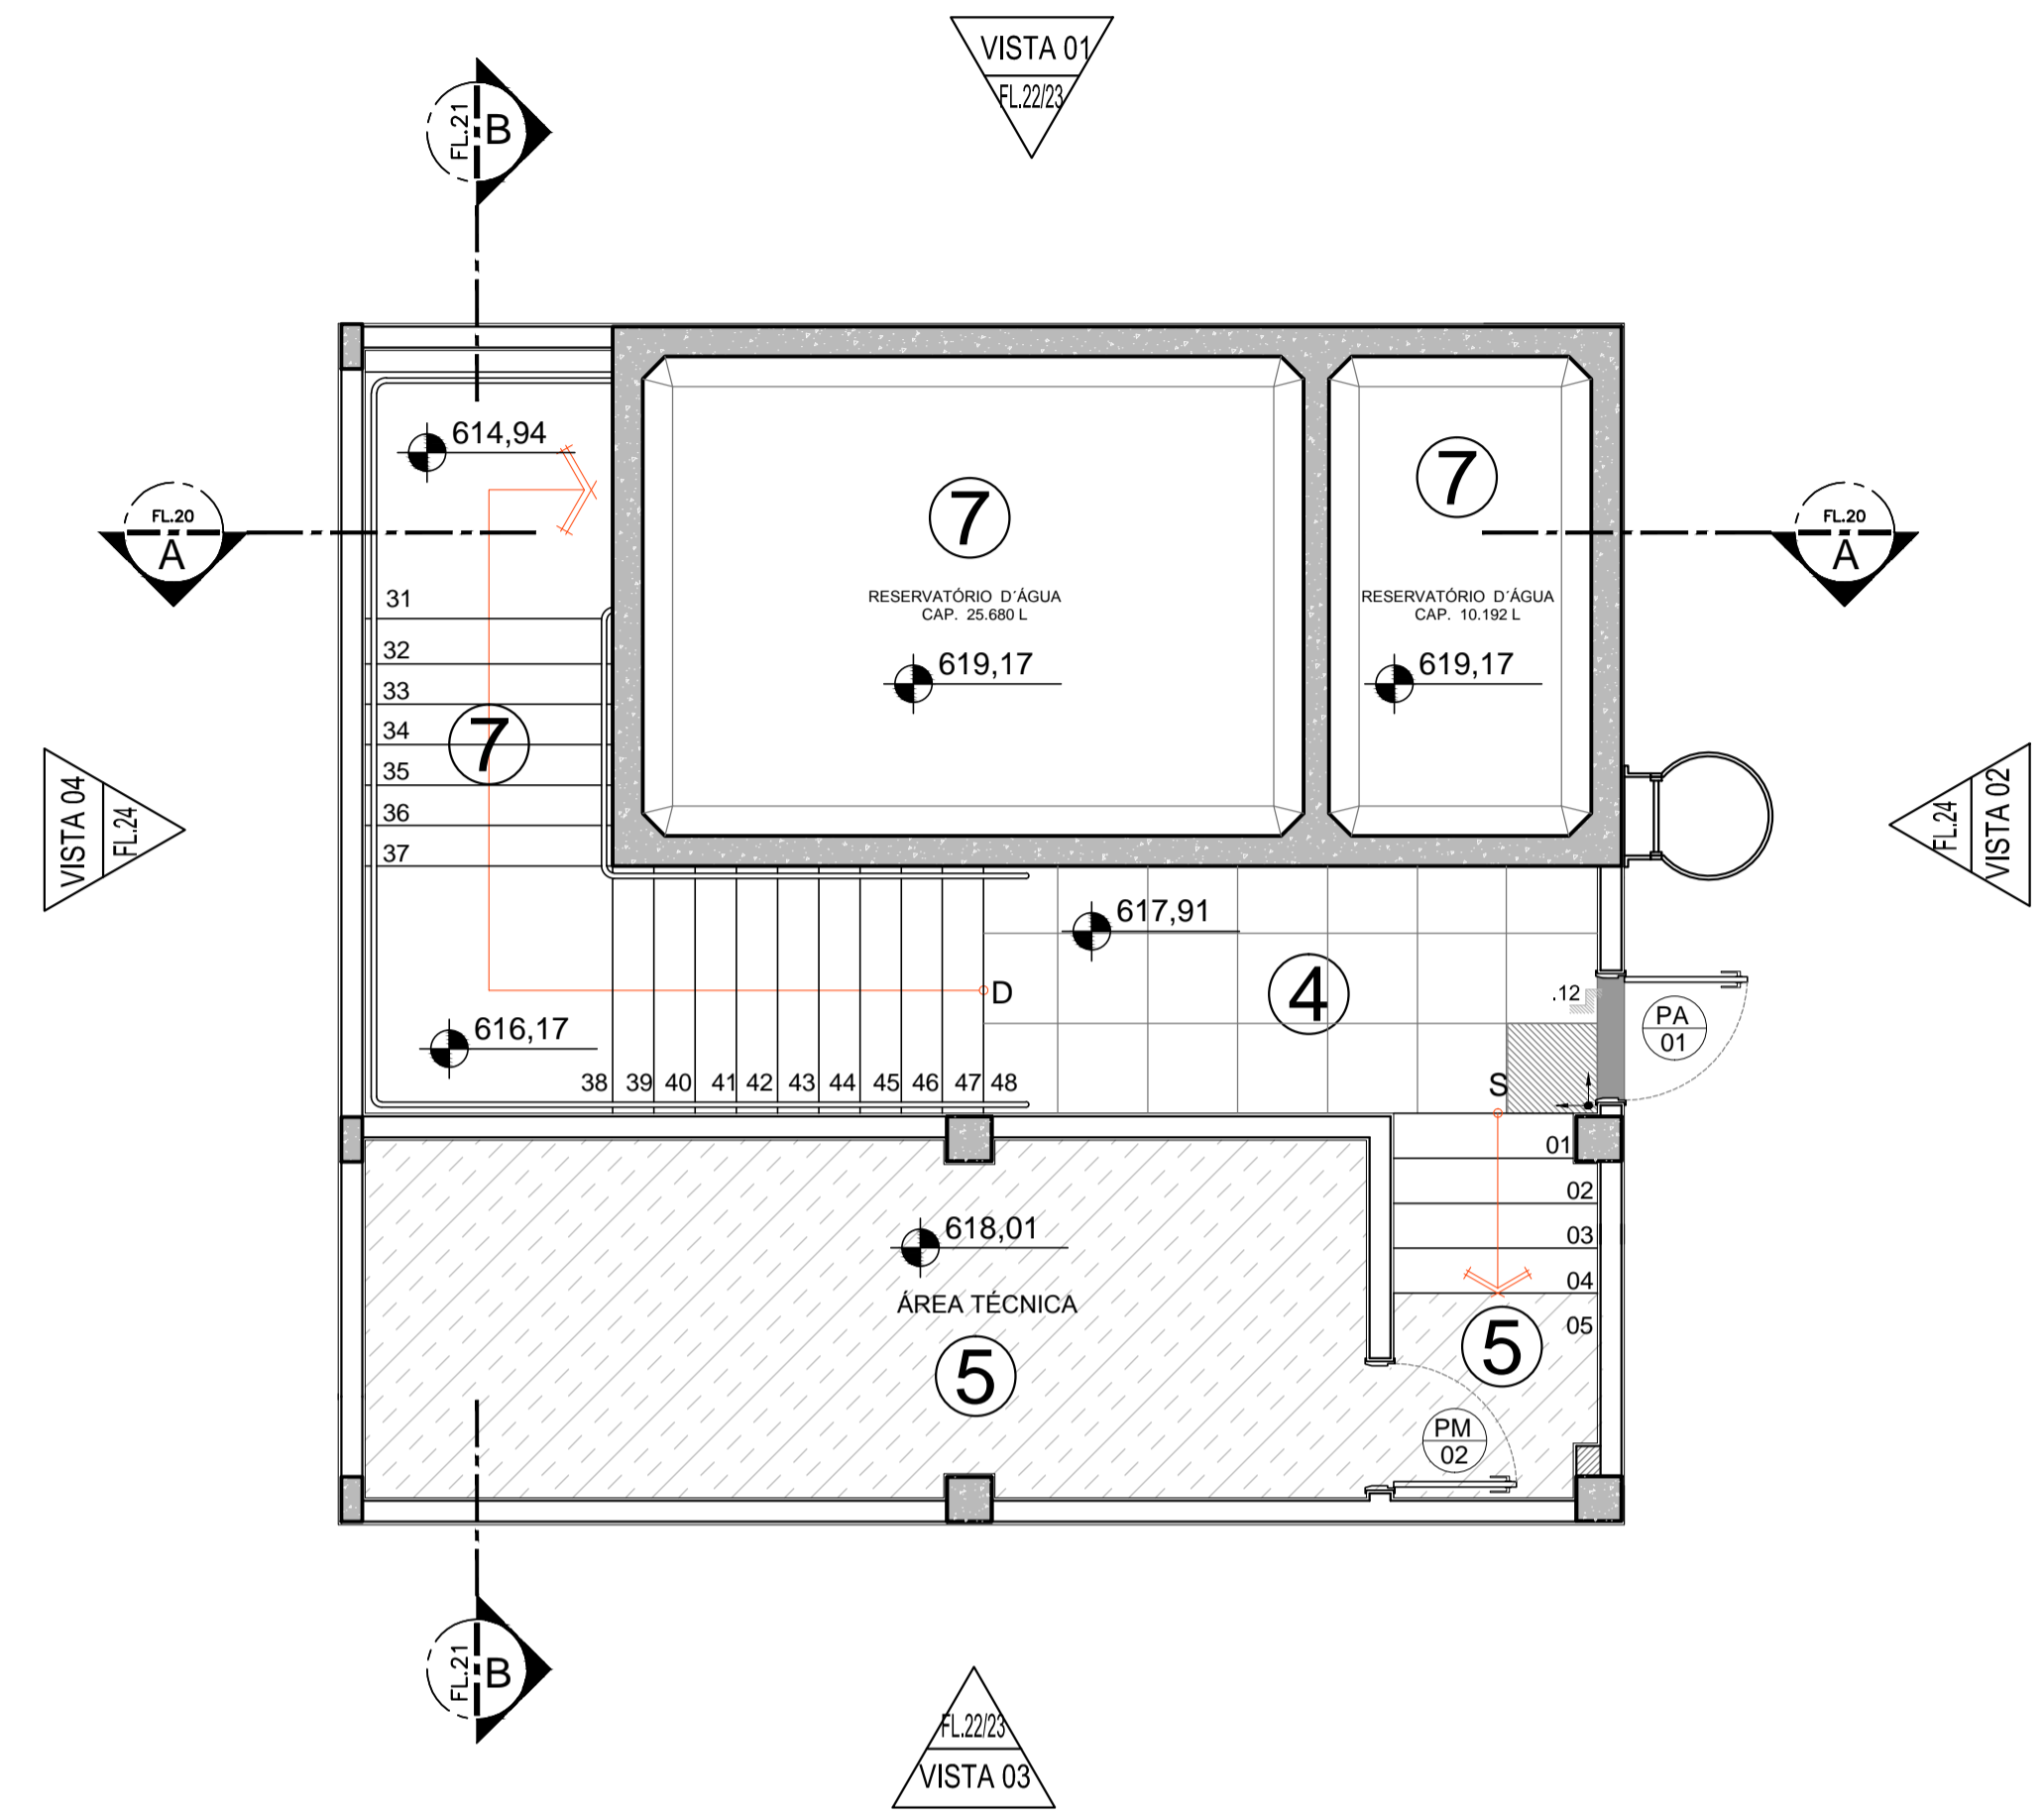

PLANTA ÁTICO
ESC. 1 :50

LEGENDA:

- INÍCIO DA COLOCAÇÃO
- SOLEIRA EM GRANITO
- CIMENTADO DESEMPENADO LISO SOBRE LAJE IMPERMEABILIZADA
- IMPERMEABILIZAÇÃO SOBRE LAJE DE CONCRETO

| NUM | ACABAMENTO | DESCRIÇÃO |
|-----|---|-----------|
| 1 | MANTA VINÍLICA FLEXÍVEL COM ESPESURA DE 2MM, PARA TRAFEGO INTENSO, JUNTAS TRATADAS COM SOLDA EM PVC. REF. TARKETT FADEMAC OU SIMILAR. | |
| 2 | MANTA VINÍLICA CONDUTIVA, ALTO TRAFEGO, FLEXÍVEL E HOMOGÊNEA, CONSTITUÍDA POR LIGA TERMOPLÁSTICA HOMOGÊNEA COMPOSTA POR RESINA VINÍLICA, FIBRAS DE CARBONO E PIGMENTOS. ESPESURA DE 2MM, MODELO TORO EL, NA COR VERDE REF. 115 DA TARKETT FADEMAC OU SIMILAR. (VER DESENHO DE PAGINAÇÃO). | |
| 3 | PORCELANATO EM PLACAS DE 40 X 40 cm ACABAMENTO BRILHANTE, COR BRANCA - REF. ELIANE OU SIMILAR. | |
| 4 | PORCELANATO EM PLACAS DE 60 X 60 cm ACABAMENTO ANTIDERRAPANTE, COR BRANCA, REF. ELIANE OU SIMILAR. | |
| 5 | CIMENTADO DESEMPENADO LISO SOBRE LAJE IMPERMEABILIZADA. | |
| 6 | PISO CERÂMICO EXTRUDADO ALTA RESISTÊNCIA DE 24 X 11 cm, REF. GAL OU SIMILAR. | |
| 7 | GRANITO LEVIGADO - CINZA ANDORINHA. | |

LEGENDA DE NUMERAÇÃO DAS FOLHAS

| | |
|---|--|
| SÉRIE 100 - IMPLANTAÇÃO E PLANTAS DE ALVENARIAS | SÉRIE 600 - MAPEAMENTO DE CAIXILHOS |
| SÉRIE 200 - PLANTAS DE LAYOUT | SÉRIE 700 - MAPEAMENTO DE BANCADAS |
| SÉRIE 300 - PLANTAS DE PAGINAÇÃO DE FORRO | SÉRIE 800 - MAPEAMENTO DE ÁREAS MOLHADAS |
| SÉRIE 400 - PLANTAS DE PAGINAÇÃO DE PISO | SÉRIE 900 - DETALHES GERAIS |
| SÉRIE 500 - CORTES E FACHADAS | |

OBSERVAÇÕES GERAIS:

- Todas as medidas em metros exceto onde indicado;
- Antes da execução, conferir todas as medidas no local;
- Não tomar medidas em escala na planta;
- Toda interferência necessária em alvenaria existente deve ter as medidas confirmadas no local e confrontadas com as medidas fornecidas em projeto executivo podendo haver necessidade de ajustes;
- Em caso de reformas, recuperar as áreas que sofrerem danos causados pela intervenção. Principalmente pintura, pisos e jardins. Em cada caso, conferir o padrão existente no local;
- Demais especificações em Memorial Descritivo de Arquitetura.

| | | |
|------|-----------------------|------------------|
| 04 | PISO ESCADA | MAIO/2017 |
| 03 | INDICAÇÕES LEGENDA | ABR/2017 |
| 02 | ESPECIFICAÇÃO PORTAS | OUT/2016 |
| 01 | ESPESSURAS ALVENARIAS | DEZ/2014 |
| 00 | EMIÇÃO INICIAL | JUL/2014 |
| REV. | DESCRIÇÃO | RESPONSÁVEL DATA |

PROJETO EXECUTIVO

construção:

Simétrica
Simétrica Engenharia Ltda.
Rua João Augusto, 14 - 03048
SÃO PAULO - SP - CEP. 05505-20
FONE: (11) 3032-1022 / FAX: (11) 3032-2143
E-mail: simetrica@simetrica.com.br

arkhitekton
ASSOCIADOS
Tel./Fax: XXX (11) 4014-1025
E-mail: arkhitekton@arkhitekton.com.br
www.arkhitekton.com.br

Secretaria de Estado da Saúde

GOVERNO DO ESTADO SÃO PAULO

HOSPITAL DE BEBEDOURO
AVENIDA AMÉLIA BERNARDINO CUTRALE - BEBEDOURO - SP

BLOCO 02 - PLANTAS
BLOCO DE SERVIÇOS

PLANTA ÁTICO - PISO

H-000 FL-022

ÁREA: 11:50 DATA: MAIO/2017

ARQUIVO: HB_BLO2_ÁTICO_EXE_ARG_400_REV04-ROZ

DIRETOR DO SITE: Arq. ADHEMAR DIZIOLI FERNANDES
COORDENADOR DO PROJETO: Arq. M. CRISTINA GOMES JOTTEN
ARQUITETA: Arq. CÂMILLO CHINGOTTE