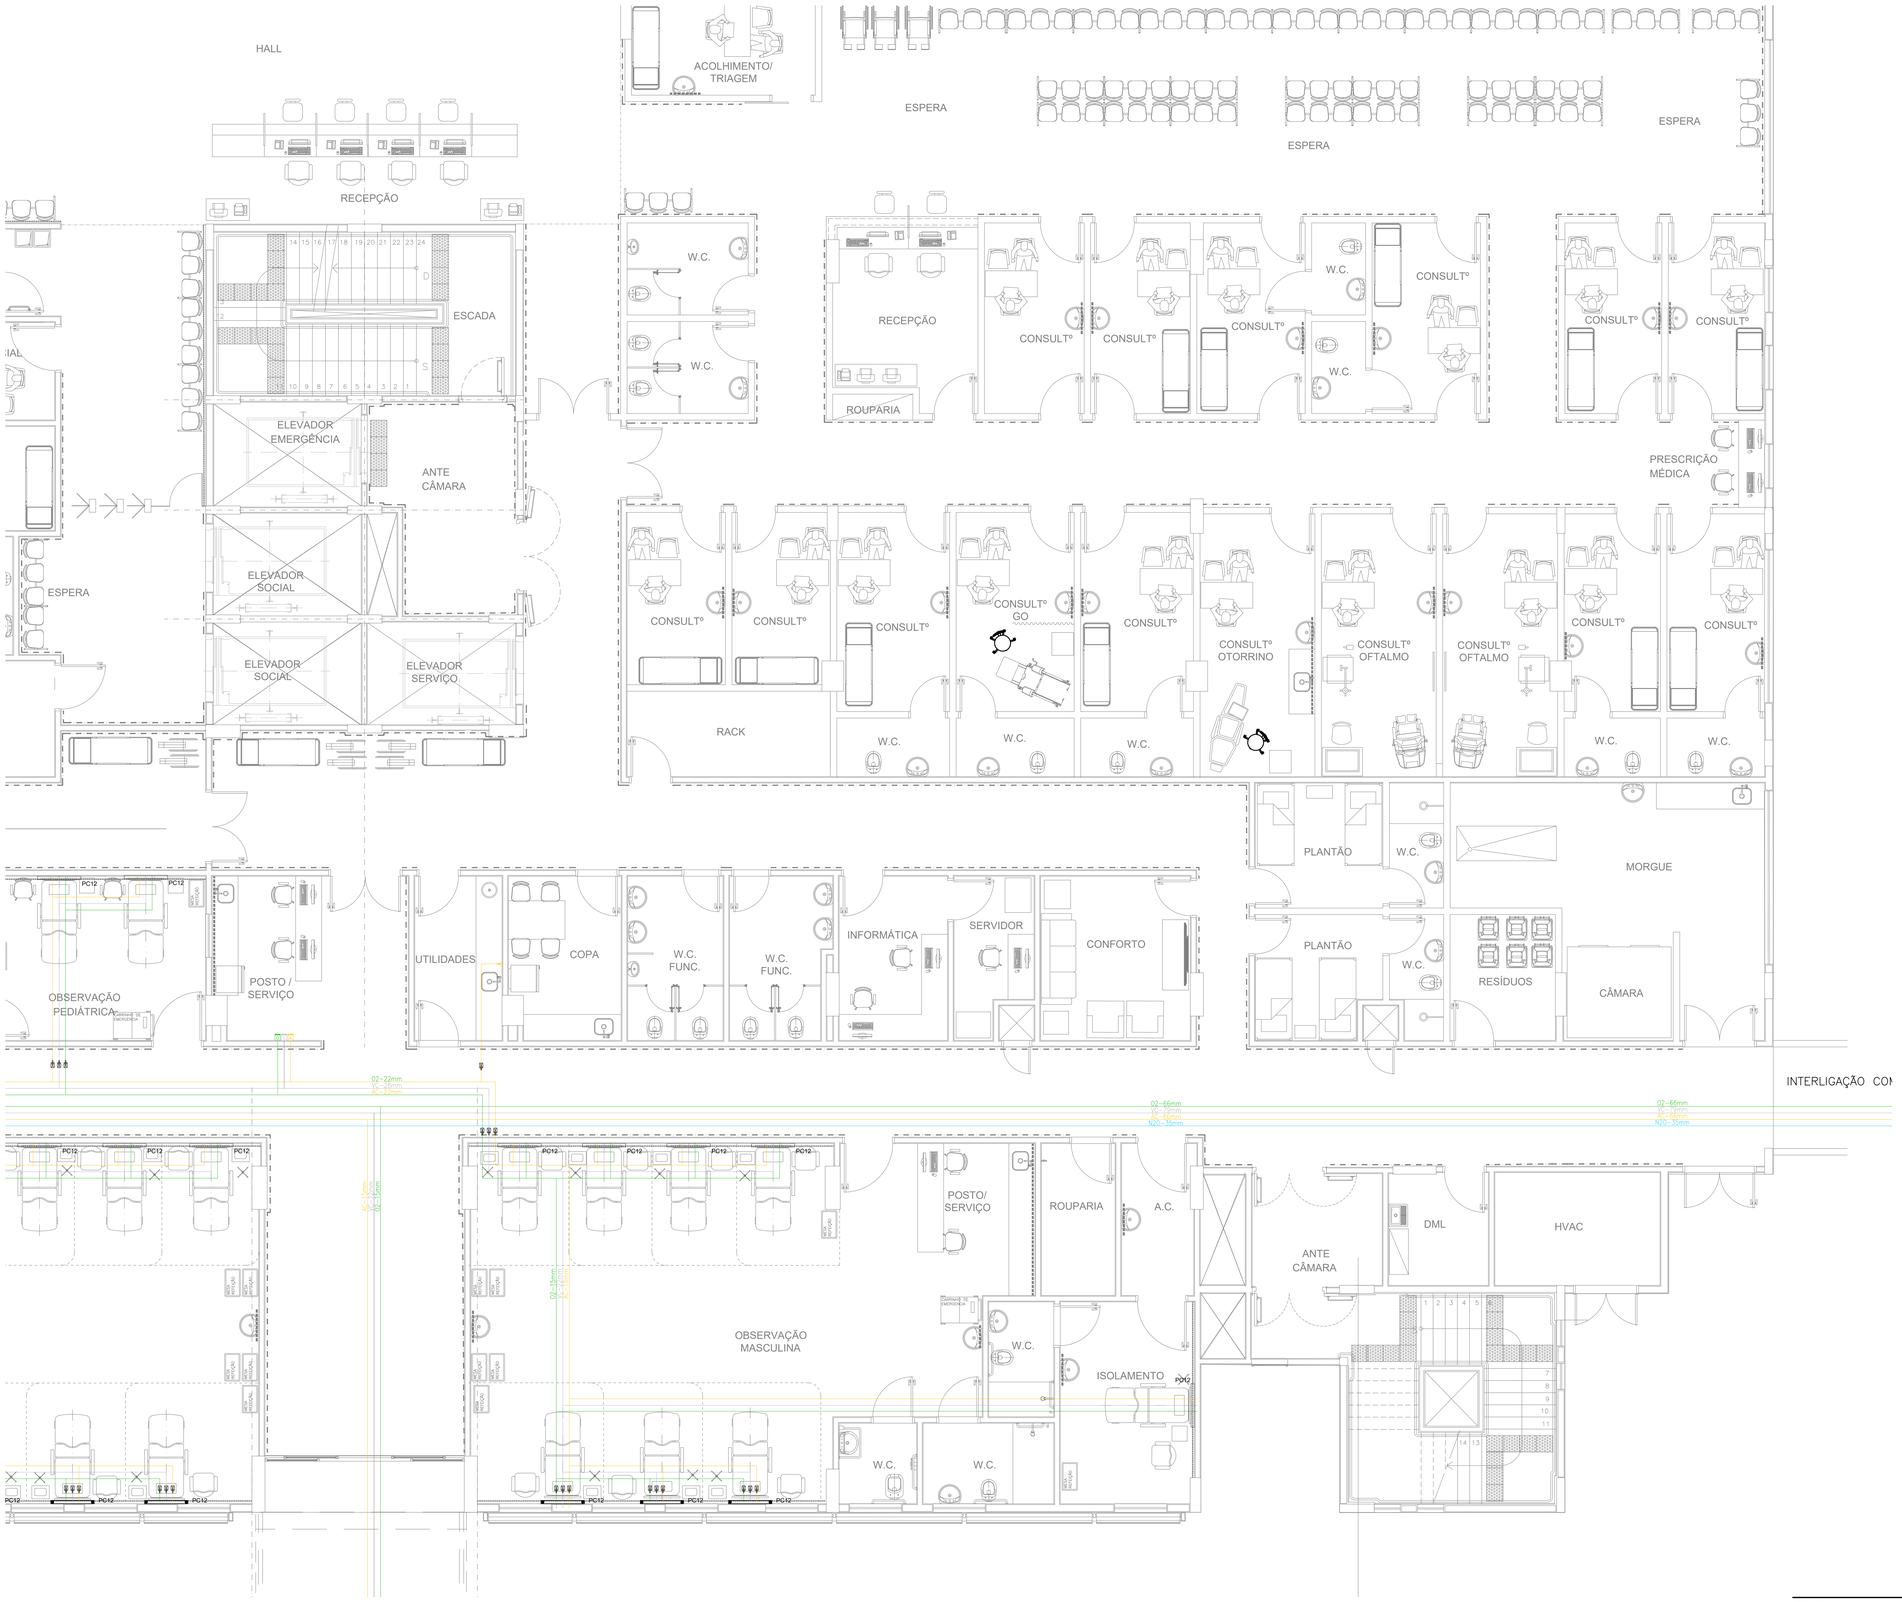

DETALHE GENÉRICO DO SUPORTE DE TETO

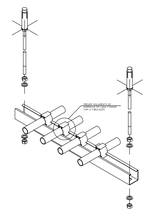

MATERIAL	DIÂMETRO (mm)	ESPAÇAMENTO (m)
COBRE	15	1,50
	22	1,80
	28	1,80
	35	2,00
	42	2,50
	54	2,70
	66	3,00
	79	3,00
	104	3,00

OBS:

INSERIR LOGOTIPO / DADOS DA CONTRATADA

ANÁLISE DE PROJETO:

☐ LIBERADO

☐ LIBERADO COM RESTRIÇÃO

☐ NÃO LIBERADO

PROJETO RECEBIDO EM ___/___/___

PROJETO APROVADO EM ___/___/___

RESPONSÁVEL TÉCNICO

REV.	DESCRIÇÃO	RESPONSÁVEL	DATA

NOTAS

1. CONFERIR MEDIDAS NO LOCAL
2. MEDIDAS EM METRO, EXCETO ONDE INDICADO
3.
4.
5.
6.
7.
8.
9.
10.
11.

SÃO PAULO GOVERNO DO ESTADO | Secretaria de Saúde

GRUPO TÉCNICO DE EDIFICAÇÕES

Av. Dr. Enéas Carvalho de Aguiar, nº.188, 3ºandar
São Paulo–SP Cep 05403–000
Tel. (11)3066 8420 Fax (11)3066 8482

CLIENTE
HOSPITAL ESTADUAL DE FRANCA
AVENIDA SÃO VICENTE, S/Nº – FRANCA – SP

DESCRIÇÃO
BLOCO 01 – PAVIMENTO TÉRREO PARCIAL 2/2
DISTRIBUIÇÃO DE REDE

PROJETO BÁSICO DE GASES MEDICINAIS

CÓDIGO DO ESPEDIENTE

PRANCHA GM–03

ÁREA 2.747,47m²

ESCALA 1:50

DATA MAI./2022

DESENHO

Eng. YUKIO KITAMURA
Arq. CAMILO CHINGOTTE

COLABORADOR