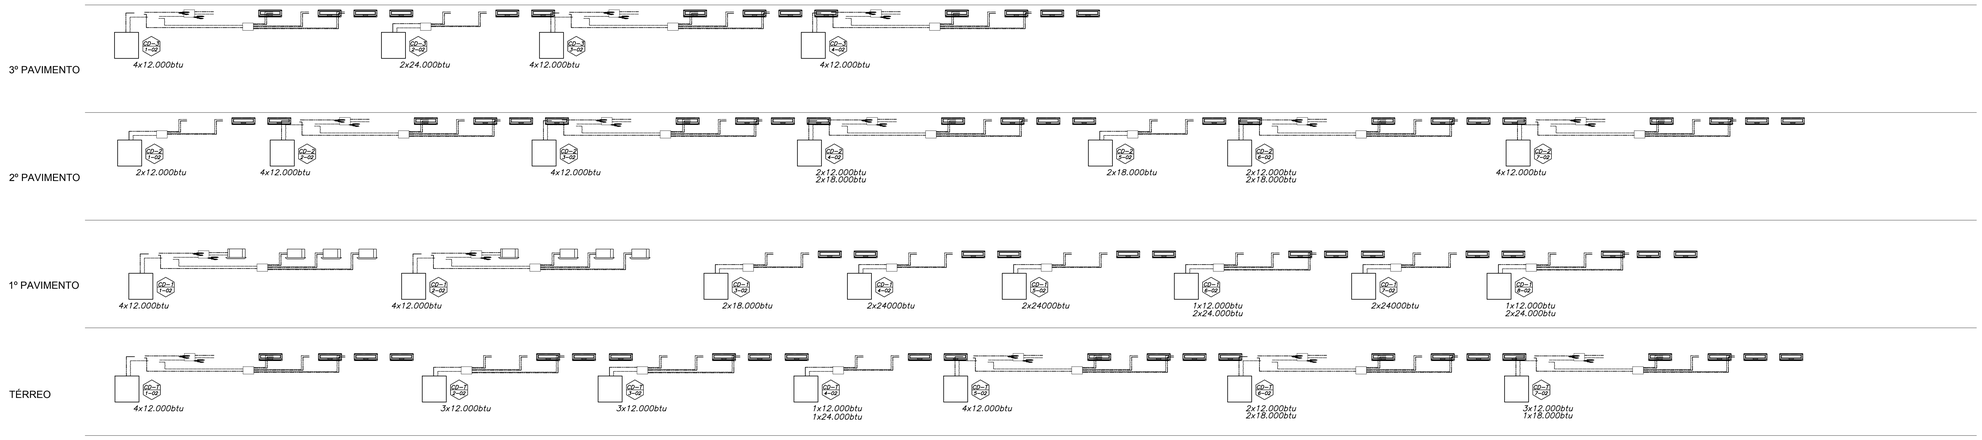

ESQUEMA VERTICAL - PARTE 1

sem escala

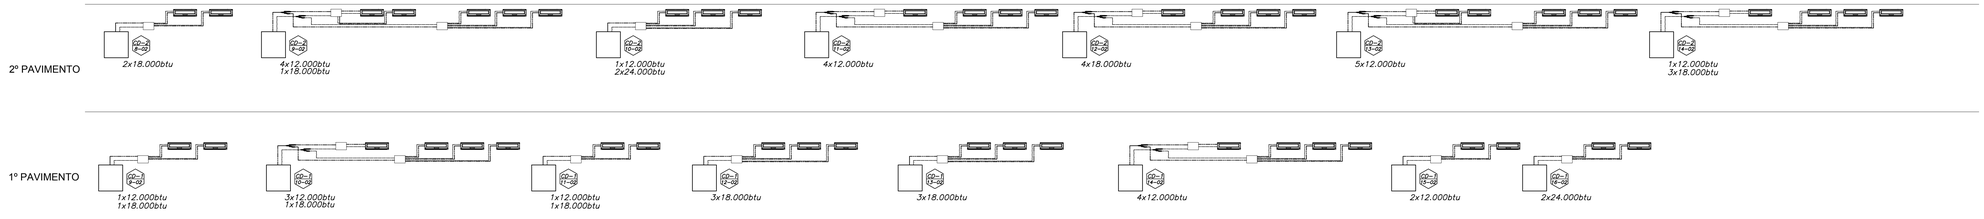

ESQUEMA VERTICAL - PARTE 2

sem escala

LISTA DE EQUIPAMENTOS–CONDICIONADORES

TAG	QTDE.	UNID.	DESCRIÇÃO/ MODELO/ FABR. REFERÊNCIA
FC–03 01	14	UN	COND. DE AR TIPO UNDERCEILING CONFORME CADERNO DE ESPECIFICAÇÕES CAP.: NOM. 18.000 BTU/h–VAZÃO DE AR 1150m3/h–VAZÃO DE ÁGUA.: 0,99m3/h CONS. 0,16KW–CORRENTE NOMINAL 0,8A–FILTRO G3

LISTA DE MATERIAIS

TAG	QTDE.	UNID.	DIMENSÃO	DESCRIÇÃO/ MODELO/ FABR. REFERÊNCIA
GI–01	PÇ	07	32,5X12,5	GRELHA DE INSUFLAMENTO DUPLA DEFLEXÃO COM REGISTRO MOD.– VAT–DG – FABR.– TROX
GP–01	PÇ	06	52,5x22,5	GRELHA DE PORTA MOD.– AG–T– FABR.– TROX
GE–01	PÇ	01	32,5X16,5	GRELHA DE EXAUSTÃO C/ REGISTRO MOD.– AR–AG– FABR.– TROX
VZ–01	PÇ	01	19,7X14,7	VENEZIANA DE EXAUSTÃO DESCARGA DE AR MOD.– AWG– FABR.– TROX

LISTA DE EQUIPAMENTOS–VENTILADOR

TAG	QTDE.	UNID.	DESCRIÇÃO/ MODELO/ FABR. REFERÊNCIA
EX–03 01	01	UN	MICROVENTILADOR PARA EXAUSTÃO –VAZÃO 150m3/h – MOD.: MAXX100 TENSÃO: 220V/1F/60Hz – P.E 10mmca CONSUMO NOMINAL: 45W FABRICAÇÃO: SICTELL

LISTA DE CHILLER/BOMBAS

TAG	QTDE.	UNID.	DESCRIÇÃO/ MODELO/ FABR. REFERÊNCIA
UR–01 A–B	02	UN	UNIDADE RESFRIADORA DE AGUA (CHILLER) – CONDENSAÇÃO À AR MOD.: RCU120SAZ4A4P – FABR. HITACHI CAP.: 120TR – CONSUMO ELÉTRICO.: 132,58kW–375A/220V/3Ø FLUIDO REFRIGERANTE R–407C – PESO: 3585KG VAZÃO DE ÁGUA GELADA: 65,3 m3/h– 01 OPERANTE E 01 RESERVA
BAG–01 A/B	02	UN	BOMBAS DE ÁGUA GELADA MOD.: MEGANORM–65–315 – Ø297–ROTAÇÃO 1750RPM– FAB. KSB VAZÃO DE ÁGUA GELADA: 65,3 m3/h–CONSUMO ELÉTRICO.:20CV/220V/3Ø PRESSÃO MANOMÉTRICA: 40,0mca – 01 OPERANTE + 01 RESERVA

3	REVISÃO_GERAL	29/06/2017
2	REVISÃO_GERAL	24/03/2014
1	REVISÃO_GERAL	15/12/2013
0	EMISSÃO_INICIAL	06/10/13

ARCHITECH
Consultoria e Planejamento Ltda.

AUTOR DO PROJETO | PROPRIETÁRIO | RESP. TÉCNICO

SECRETARIA DE ESTADO DA SAÚDE – SUS/SP

NOTAS

GRUPO TÉCNICO DE EDIFICAÇÕES

Av. Dr. Enéas de Carvalho Aguiar, nº.188, 3ºandar
São Paulo–SP Cep. 05403–000
Tel. (11)3066 8420 Fax (11)3066 8482

CONTRATANTE: DRS XVI – SOROCABA
ENDEREÇO: R.COM. PEREIRA INACIO, 105 – SOROCABA – SP
ASSUNTO: PLANTA – ESQUEMA VERTICAL
TÍTULO DO DESENHO: PROJETO EXECUTIVO–AR CONDICIONADO
CÓDIGO DO DESENHO: D–016/ARC
REVISÃO: 06/07
ESCALA: 1:75
DATA: 24/03/2014

CREA'SP: 0.0.0.