


**COBERTURA METÁLICA**  
ESCALA 1:50

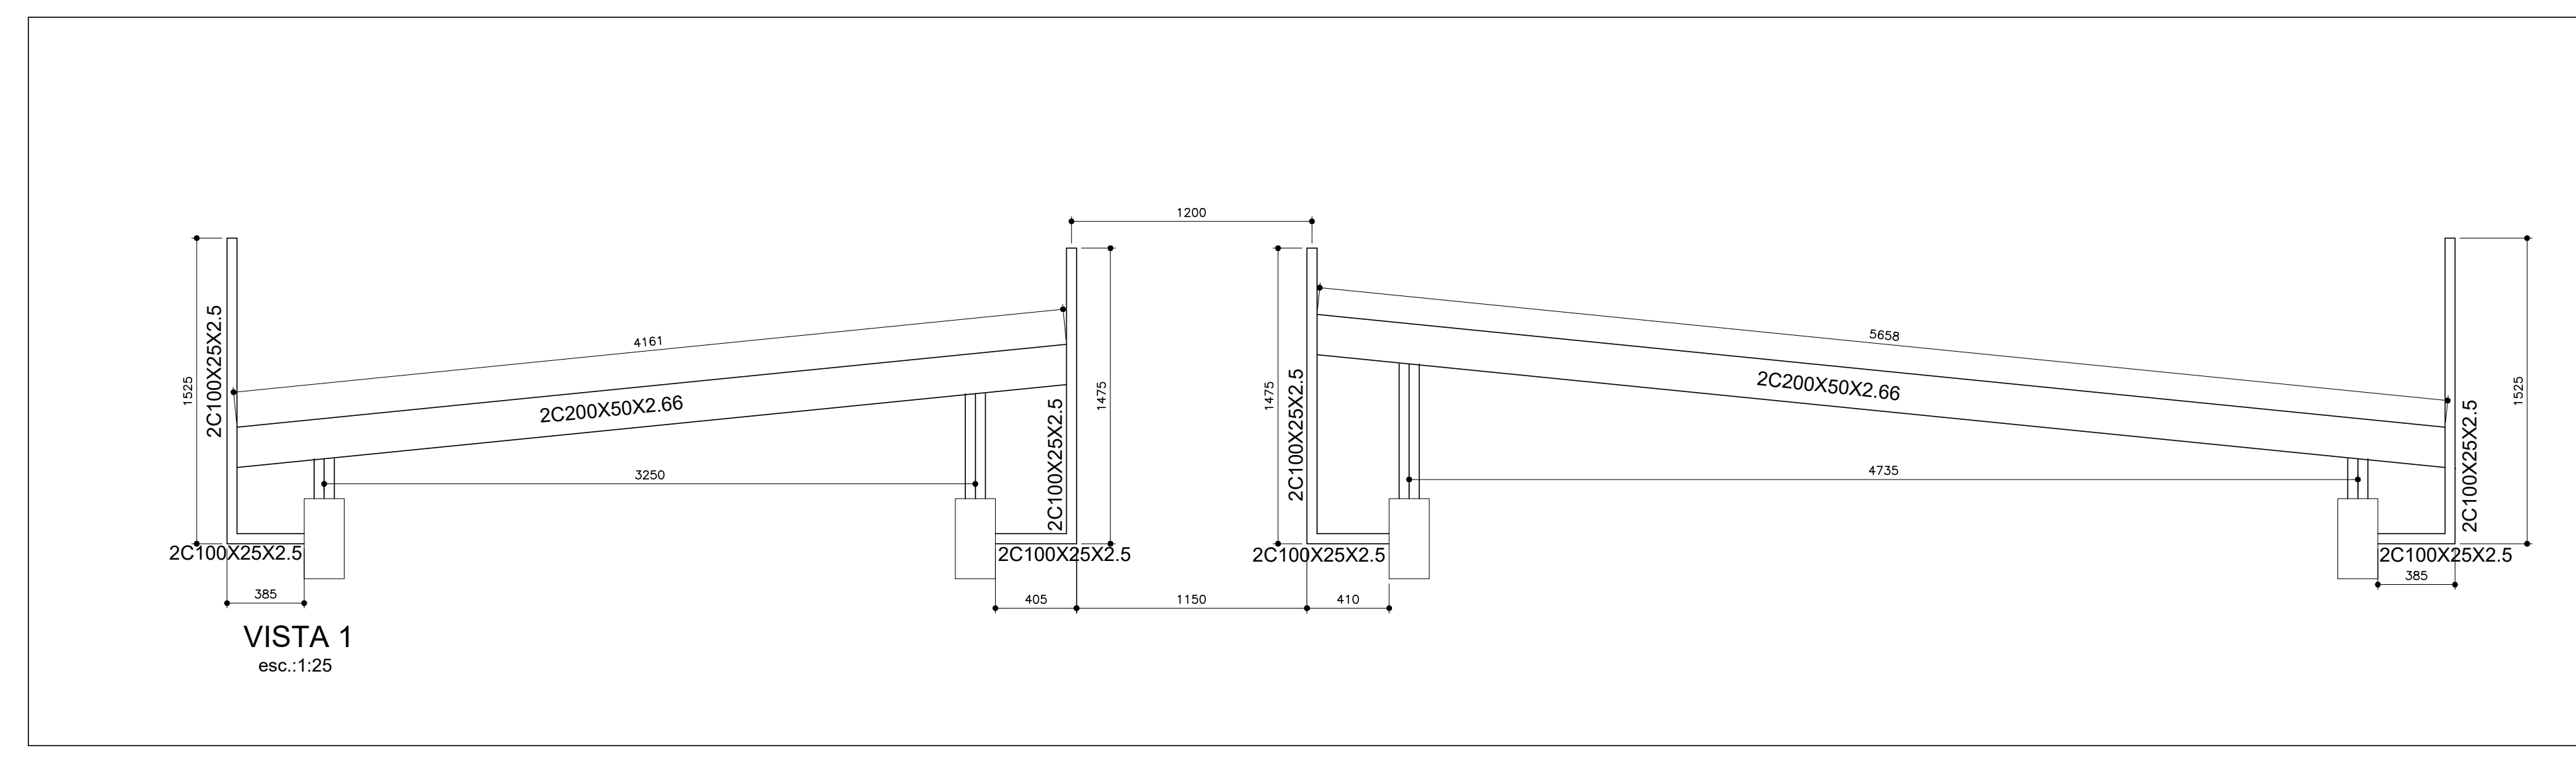


**VISTA 1**  
esc.:1:25

Elemento	AÇO	Quantidade (m)	Peso (kg)
CR200X75X2.66	DOBRADO	274.7	2192.2
2C200X50X2.66	DOBRADO	91.4	1111.5
2C100X25X2.5	DOBRADO	348.7	1938.8
<b>Total</b>			<b>5242.5</b>

**NOTAS:**  
 1-) MEDIDAS EM MILÍMETROS NÍVEIS EM METROS  
 2-) AÇO ESTRUTURAL  
 AÇO DOBRADO CF-26  
 AÇO LAMINADO ASTM-36  
 3-) ELETRODOS PARA SOLDA MANUAL E70XX

**VERIFICAR MEDIDAS NA OBRA**

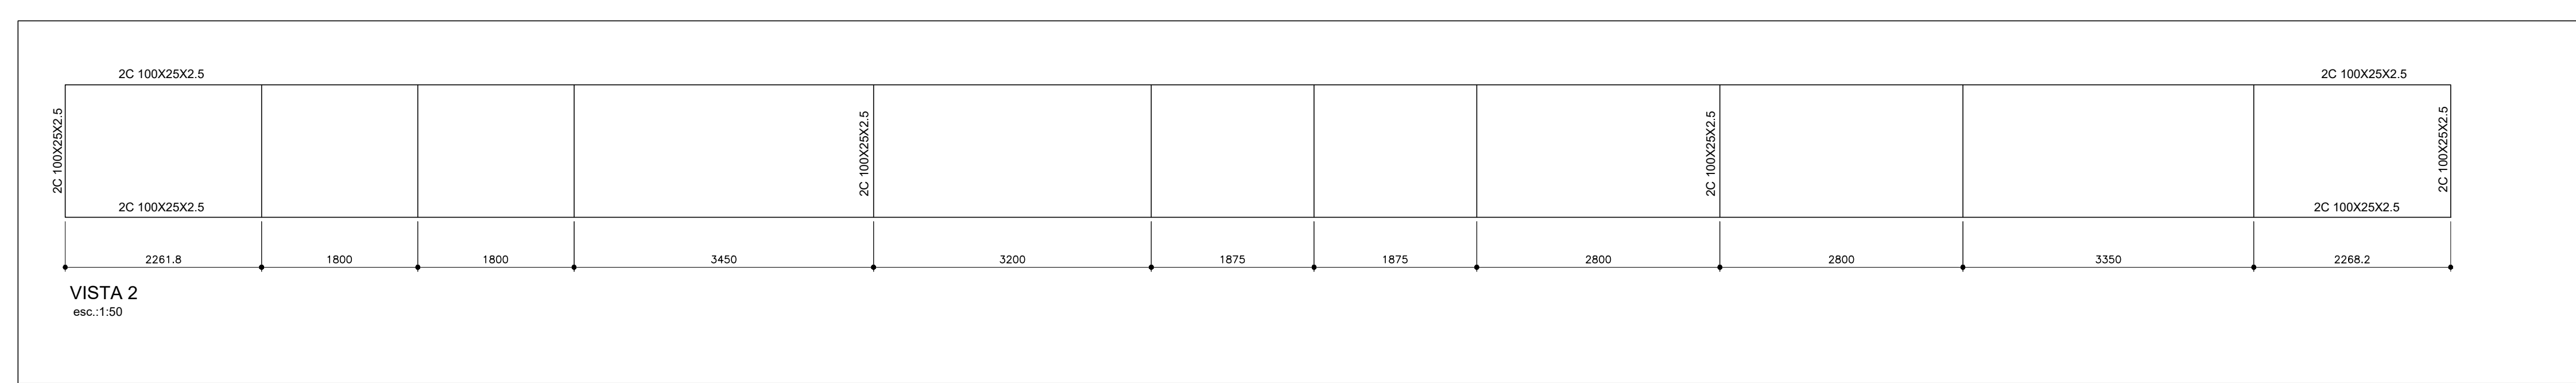

**VISTA 2**  
esc.:1:50

**NOTAS**

- CONFIRMAR MEDIDAS NO LOCAL
- 
- 
- 
- 
- 

REV.	DESCRIÇÃO	RESPONSÁVEL	DATA
AS BUILT			
REV. 02	REVISÃO DAS LAJES - ÁREA TÉCNICA PARA ALOCAÇÃO DO AR COND.		10/11/2017
REV. 01	REVISÃO NO LAYOUT - SOLICITADO PELA SECRETARIA DO ESTADO		01/09/2017
REV.	EMISSÃO INICIAL		



**Secretaria de Estado da Saúde**

**HOSP. ESTADUAL MANOEL DE ABREU**  
 R. Salvador Filardi, 6-88 - Via Rocha, Bauru - SP

PROJETO BÁSICO - AMBULATÓRIO - METÁLICA

**COBERTURA METÁLICA**

SETEMBRO/2017

Projeto: 102-HMA-AMB-MET-R00.DWG  
 Arq. AICHEMAR DIZIOLI FERNANDES  
 Org. CAVALO CHINGOTE