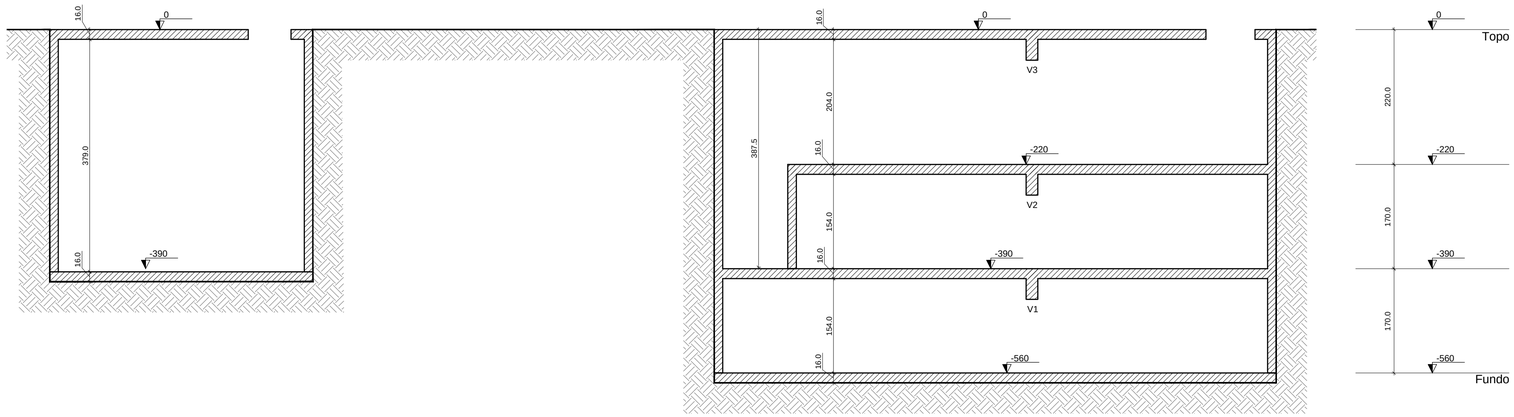

CORTE A-A
ESC: 1:50

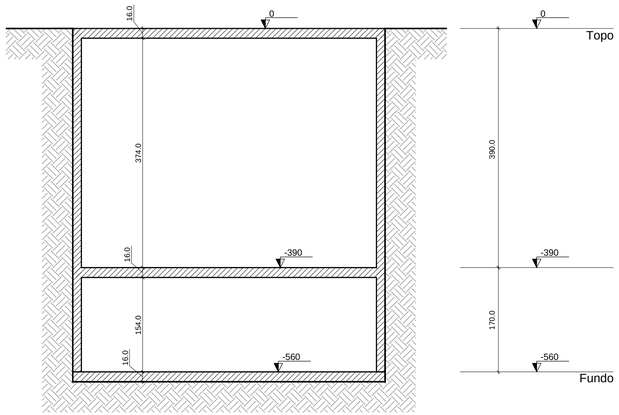

CORTE B-B
ESC: 1:50

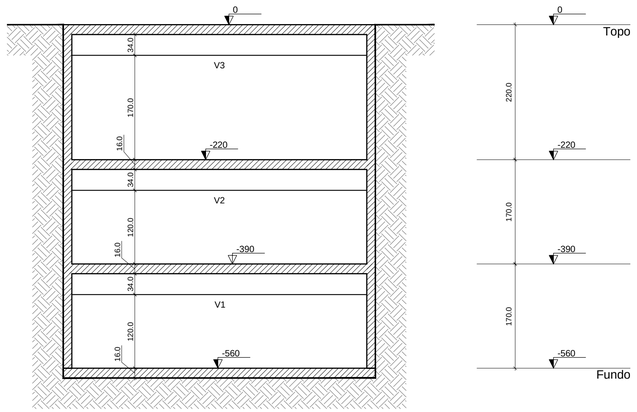

CORTE C-C
ESC: 1:50

PLOTAGEM

COR	PENA Nº	ESP.
01	07	0.100
02	07	0.200
03	07	0.300
04	07	0.400
05	07	0.500
06	07	0.600
07	07	0.700
15	15	0.100
254	254	0.100
FANTASIA ANDAR	FANTASIA ANDAR	0.100
FANTASIA TAUJO	FANTASIA TAUJO	0.100
FANTASIA ANDAR	FANTASIA ANDAR	0.100
FANTASIA TAUJO	FANTASIA TAUJO	0.100
FANTASIA ANDAR	FANTASIA ANDAR	0.100
FANTASIA TAUJO	FANTASIA TAUJO	0.100

FOLHA A2 - EXT
743x420mm

Nº	REVISÃO/DESCRIÇÃO	PROJETISTA	DATA
Ø	EMISSÃO_INICIAL	MARIO	17.07.2017

ARCHITECH
Consultoria e Planejamento Ltda.

AUTOR DO PROJETO | PROPRIETÁRIO | RESP. TÉCNICO

PROJETO ESTRUTURAL

GRUPO TÉCNICO DE EDIFICAÇÕES

Av. Dr. Enéas de Carvalho Aguiar, nº.188, 3ºandar
São Paulo-SP Cep 05403-000
Tel. (11)3066 8420 Fax (11)3066 8482

UNIDADE: DRS XVI – SOROCABA
LOCAL: SOROCABA – SP
REFERÊNCIA: CORTES

PROJETO EXECUTIVO DE ESTRUTURA

CÓDIGO DO EDIFÍCIO: D–016/EST
FOLHA: 005
ÁREA: 6.019,35
ESCALA: INDICADA
DATA: 17/07/2017
ARQUIVO:

DIRETOR DO G.T.E.: Arq. ADHEMAR DIZIOLI FERNANDES
AUTORES DO PROJETO:
COORDENAÇÃO DE PROJETOS: Arq. SARA JACOB
DESENHISTA:

Este documento não pode ser reproduzido ou usado para qualquer finalidade diferente daquela para a qual está sendo fornecido.