




TESOURA 5(1X)  
esc.:1:25

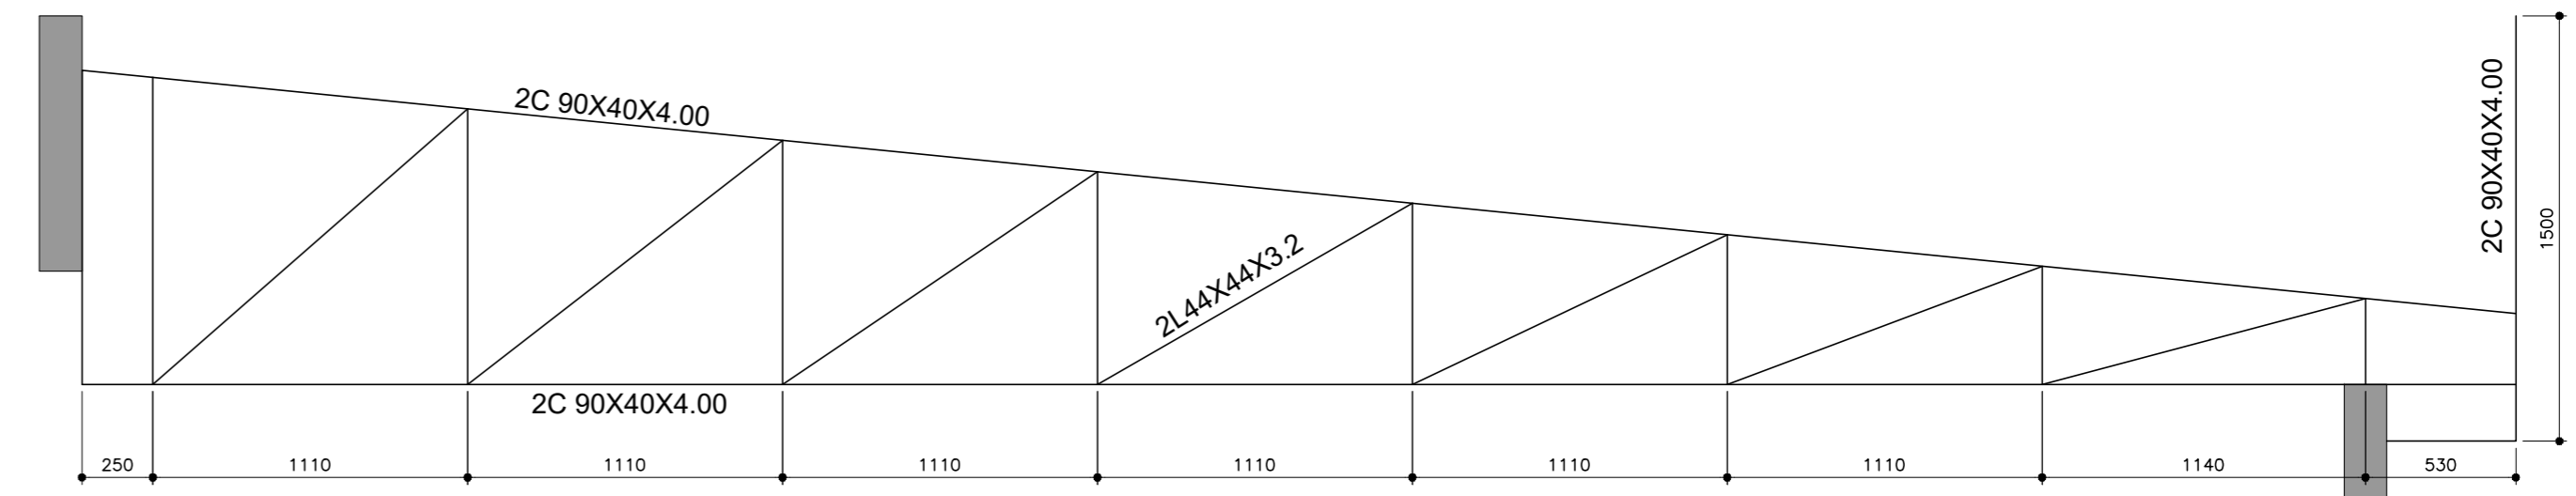


TESOURA 1(9X)  
esc.:1:25

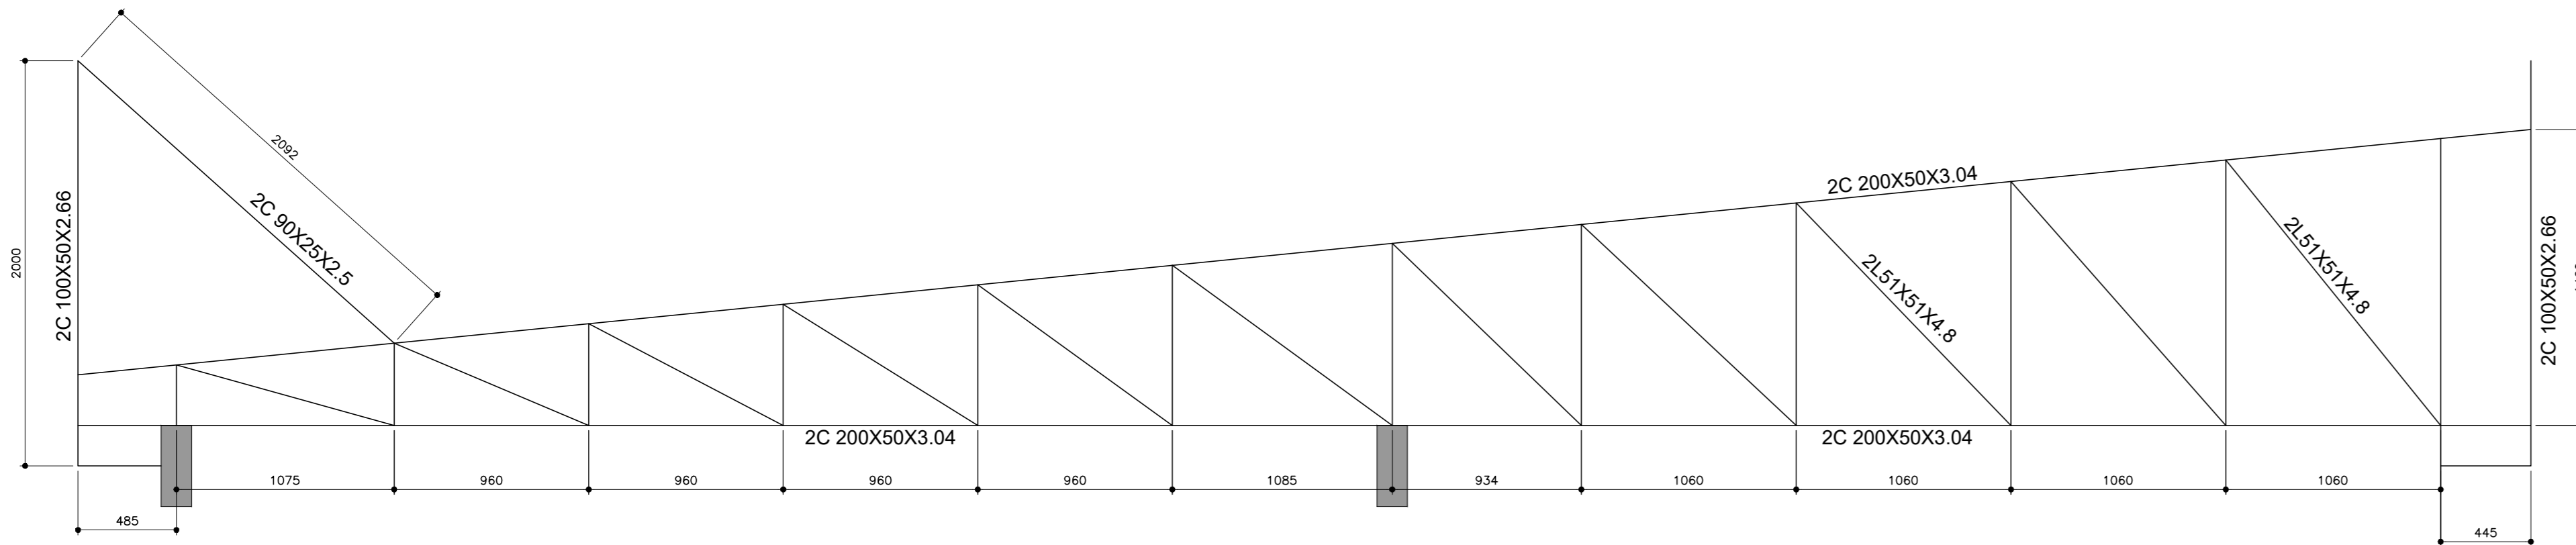


TESOURA 4(2X)  
esc.:1:25

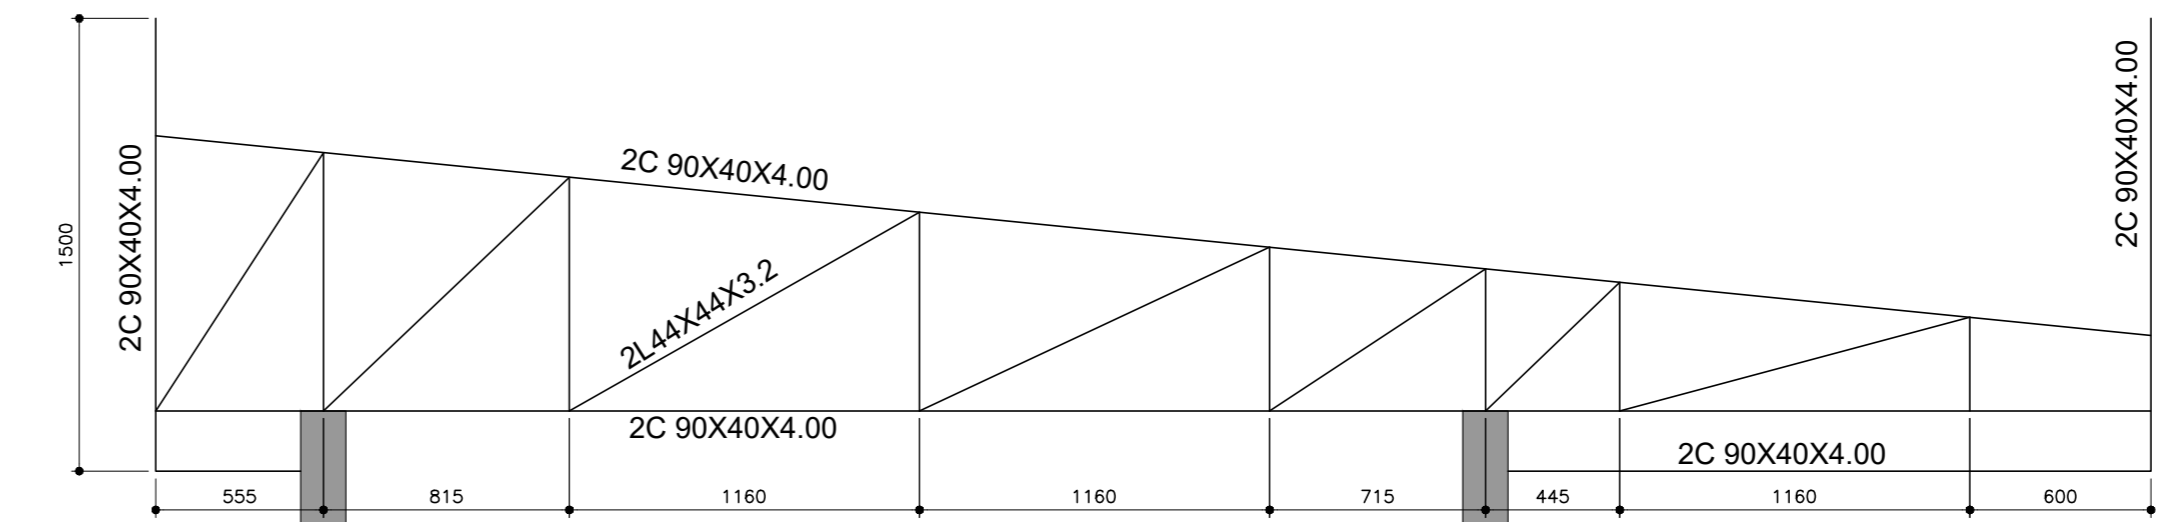


TESOURA 2(6X)  
esc.:1:25

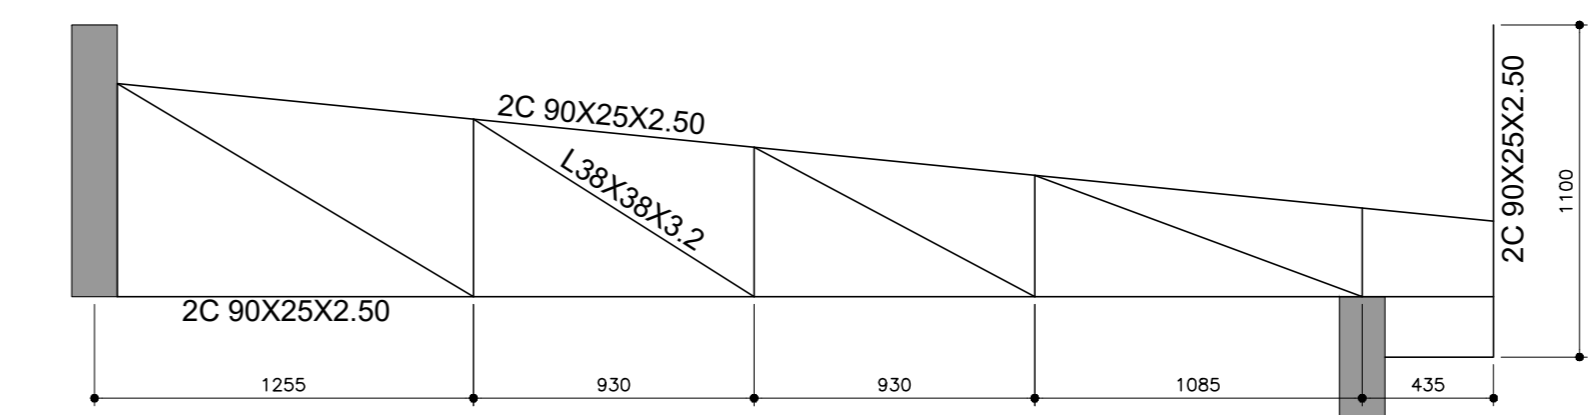


TESOURA 3(2X)  
esc.:1:25

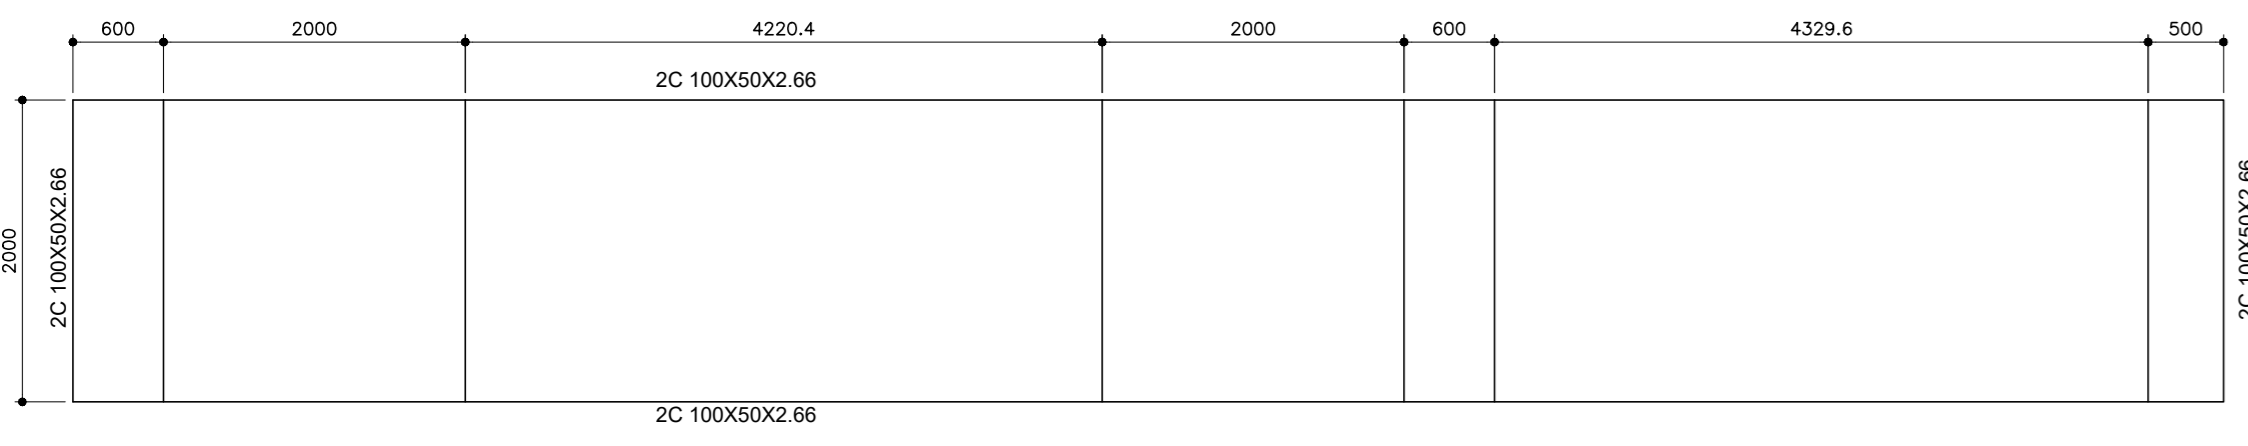


VISTA 4  
esc.:1:50

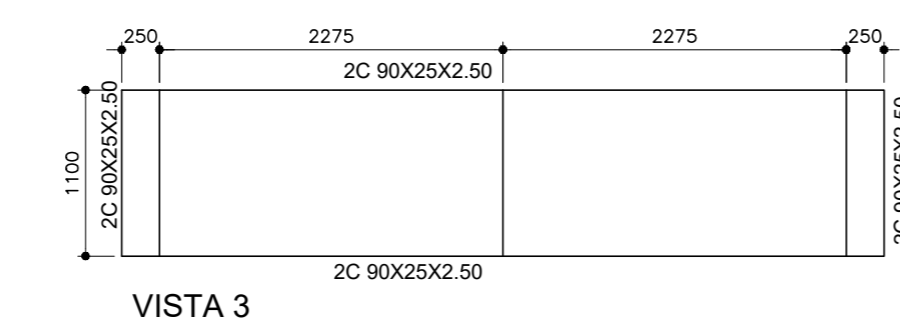

VISTA 3  
esc.:1:50

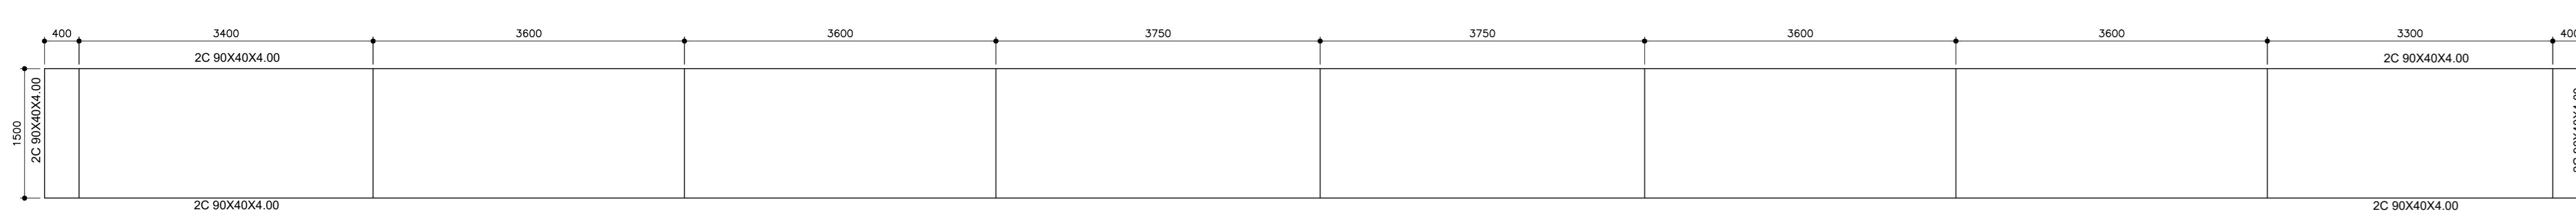

VISTA 1  
esc.:1:50

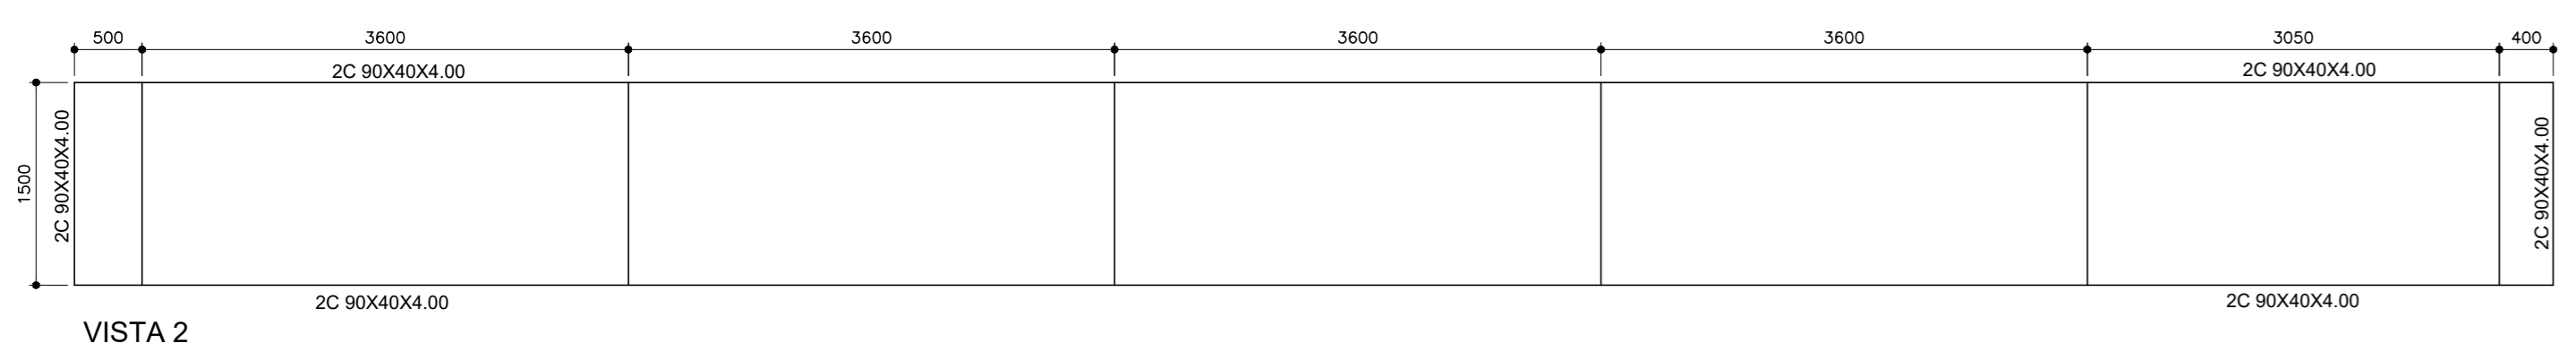

VISTA 2  
esc.:1:50

NOTAS:  
1-) MEDIDAS EM MILIMETROS NIVEIS EM METROS  
2-) AÇO ESTRUTURAL ;  
AÇO DOBRADO C<sup>2</sup>-26  
AÇO LAMINADO ASTM-36  
3-) ELETRODOS PARA SOLDA MANUAL E70XX

VERIFICAR MEDIDAS NA OBRA

NOTAS

- CONFERRIR MEDIDAS NO LOCAL
- 
- 
- 
- 
- 

REVISÃO	DESCRIÇÃO	RESPONSÁVEL	DATA
REV. 02	REVISÃO DAS LAJES - ÁREA TÉCNICA PARA ALOCAÇÃO DO AR COND.		10/11/2017
REV. 01	REVISÃO NO LAYOUT - SOLICITADO PELA SECRETARIA DO ESTADO		01/09/2017
EMISSÃO INICIAL			



**Secretaria de Estado da Saúde**

**GOVERNO DO ESTADO SÃO PAULO**

HÓSP. ESTADUAL MANOEL DE ABREU  
R. Salvador Flandri, 6-88 - Vila Rocha, Baururi - SP

GRUPO TÉCNICO DE EDIFICAÇÕES

COBERTURA METÁLICA

Projeto: MET-113

Av. Dr. Ennes Carvalho de Aguiar, nº 188, 3º andar  
São Paulo-SP Cep: 05403-000  
Tel: (11)3066 8420 Fax: (11)3066 8482

Arq. ADHEMAR DIZOLI FERNANDES  
Gráf. CÂMLO CHINGOTTI

113-HMA-ANX2-MET-ROO.DWG

01/09/2017