


EDIFICAÇÃO 09 E 10
 FARMÁCIA E LAVANDERIA
 CORTE B-B
 ESCALA 1:125

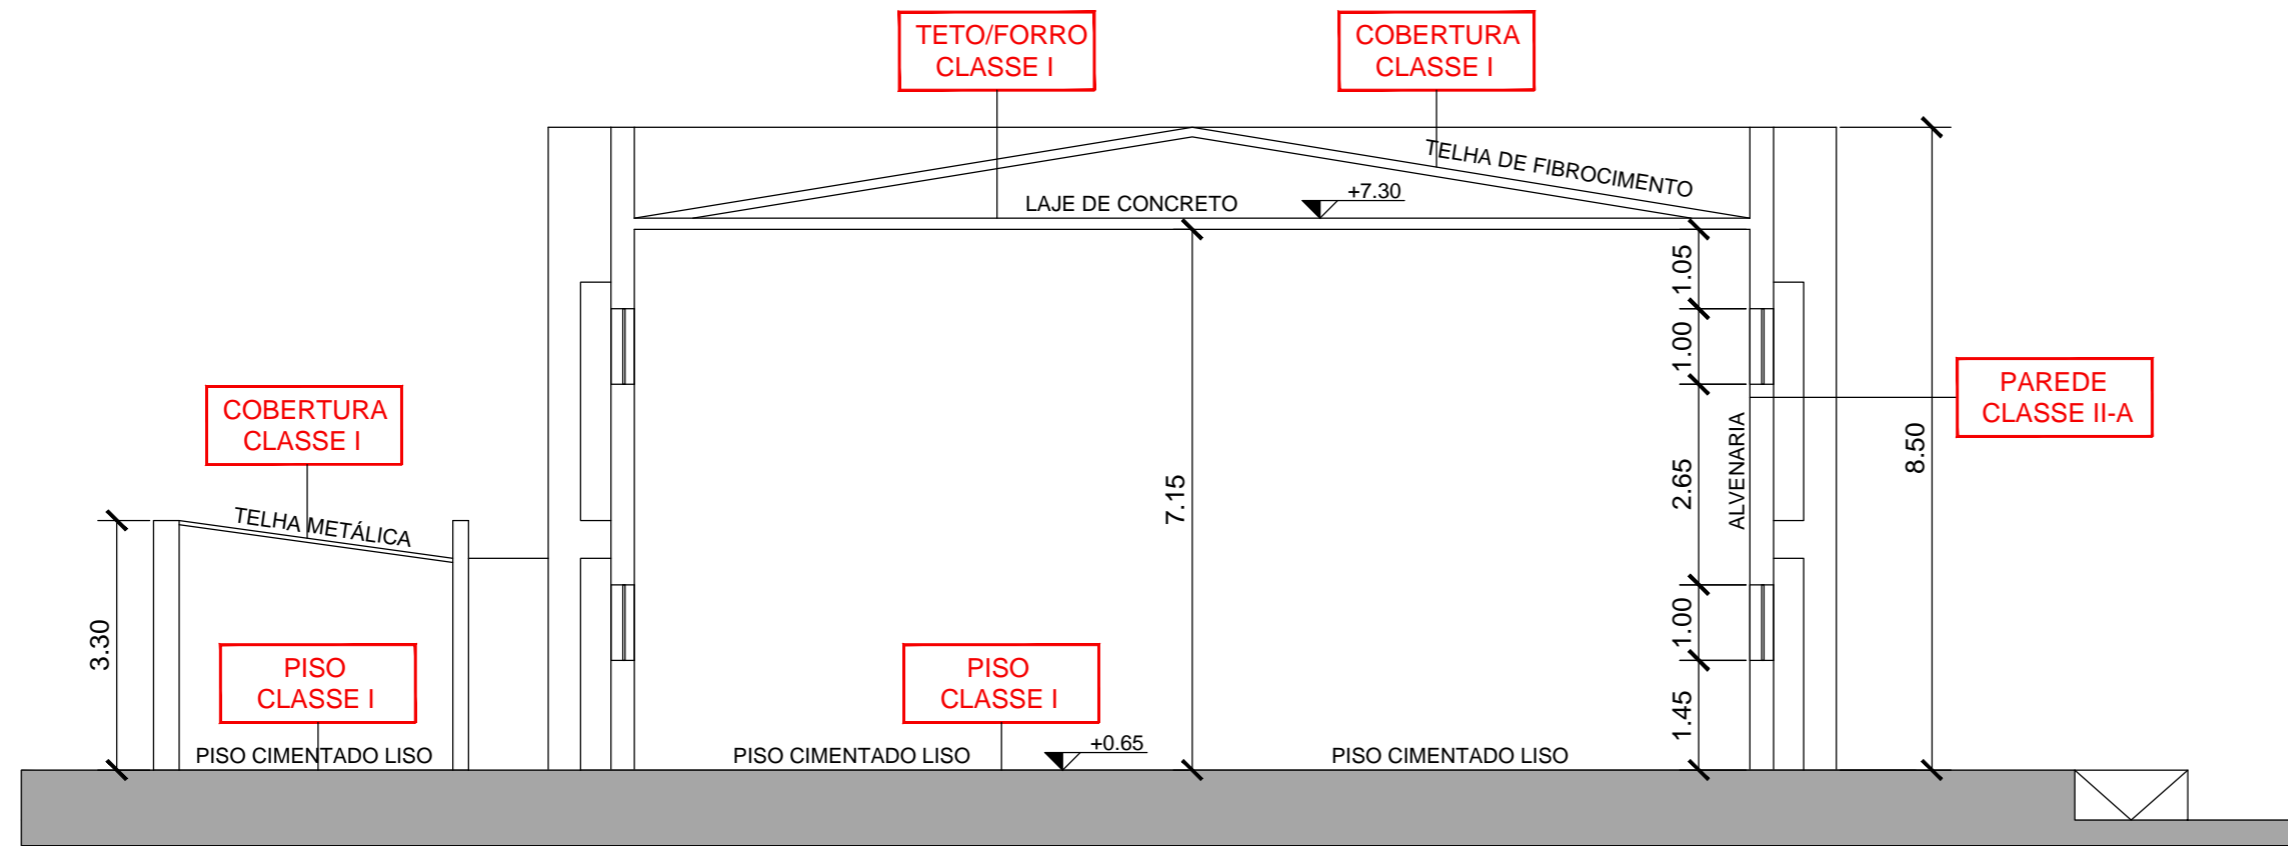


EDIFICAÇÃO 09 E 10
 FARMÁCIA, LAVANDERIA E ARQUIVO MORTO
 CORTE A-A
 ESCALA 1:100

CONTROLE DE MATERIAIS DE ACABAMENTO CONFORME ANEXO "B" DA IT 10/2011		
PISO	ACABAMENTO REVESTIMENTO	CLASSE I
PAREDE	ACABAMENTO REVESTIMENTO	CLASSE II-A
TETO E FORRO COBERTURA	ACABAMENTO REVESTIMENTO	CLASSE I

GPS ENGENHARIA AMBIENTAL E SEG. DO TRABALHO
 AVENIDA JAPÃO, Nº 1941, VILA BRASILEIRA - MOGI DAS CRUZES - SP
 TEL: (11) 3374-1044

ASSUNTO: PROJETO TÉCNICO DE PREVENÇÃO E COMBATE A INCÊNDIO
 EDIFICAÇÃO 09 E 10: CORTES
 ENDEREÇO: AVENIDA CELSO GARCIA, 2.477
 BELÉM, SÃO PAULO/SP
 PROP/RESP. PELO USO: HOSPITAL MATERNIDADE LEONOR
 MENDES DE BARROS

FOLHA: 18/20

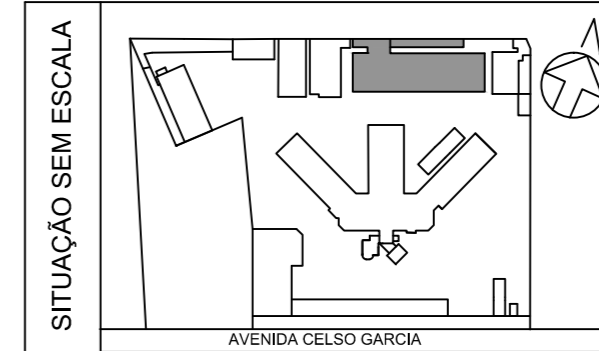

QUADRO DE ÁREAS (m²)	
PAVIMENTO TÉRREO	921,94
PAVIMENTO SUPERIOR	211,10
ÁREA TOTAL CONSTRUÍDA	1.133,04

PROPRIETÁRIO/RESPONSÁVEL PELO USO
 HOSPITAL MATERNIDADE LEONOR
 MENDES DE BARROS

RESPONSÁVEL TÉCNICO:
RAFAEL ORTIZ
 ENGENHEIRO QUÍMICO E DE SEGURANÇA DO TRABALHO
 CREA Nº 5362189/92
 ART Nº 28027230172856472

DATA: JANEIRO/2018

CARIMBO CORPO DE BOMBEIROS