NOTAS
1- PARA DETALHES DE SPDA VER FOLHA:U19-128

LEGENDA	
	PARA-RAIO

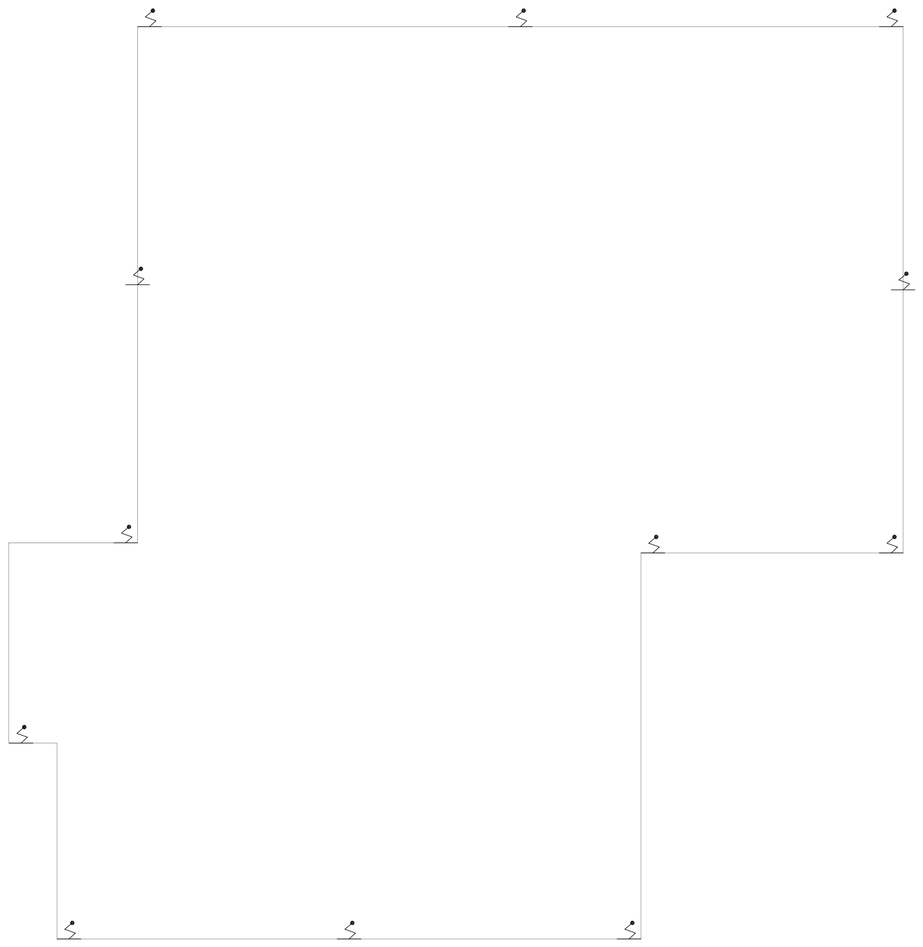

1 **HOSPITAL GUILHERME ÁLVARO - EDIFÍCIO 12**

PROJETO BÁSICO DOS SISTEMAS DE INCÊNDIO — ESCALA 1:100
PLANTA BAIXA COBERTURA – PERICIA MÉDICA E LAB. DE PESQUISA — METRO

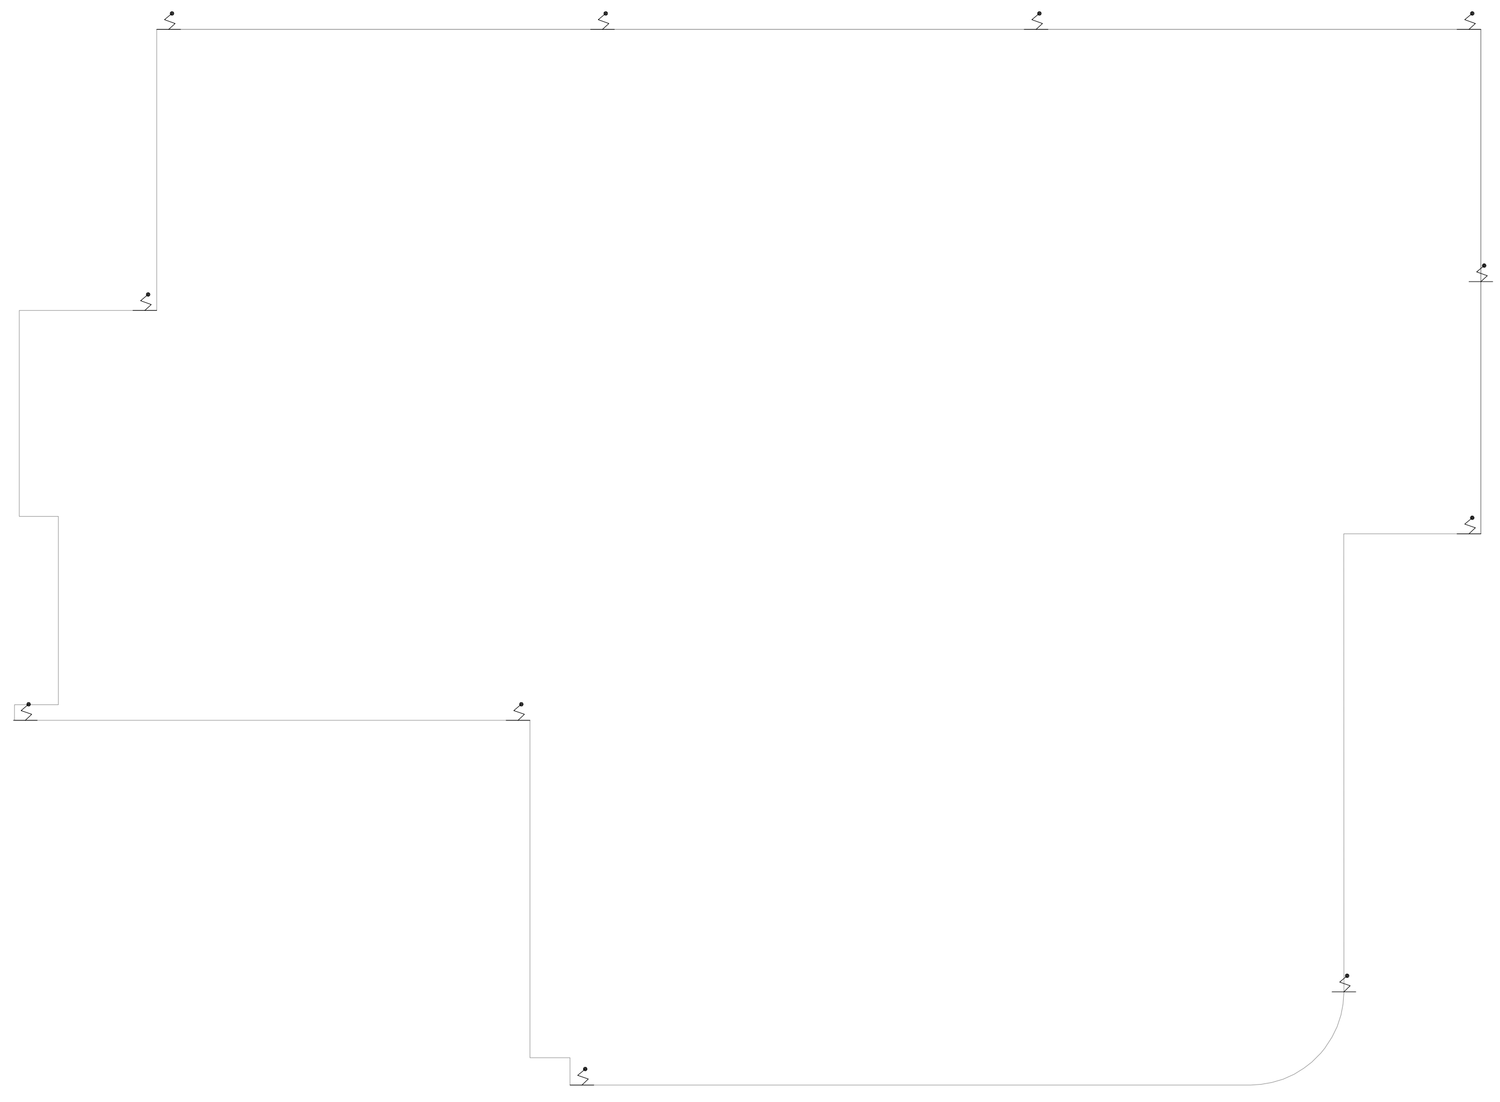

2 **HOSPITAL GUILHERME ÁLVARO - EDIFÍCIO 13**

PROJETO BÁSICO DOS SISTEMAS DE INCÊNDIO — ESCALA 1:100
PLANTA BAIXA COBERTURA – RECURSOS HUMANOS E VOLUNTÁRIOS — METRO

PLANTA CHAVE

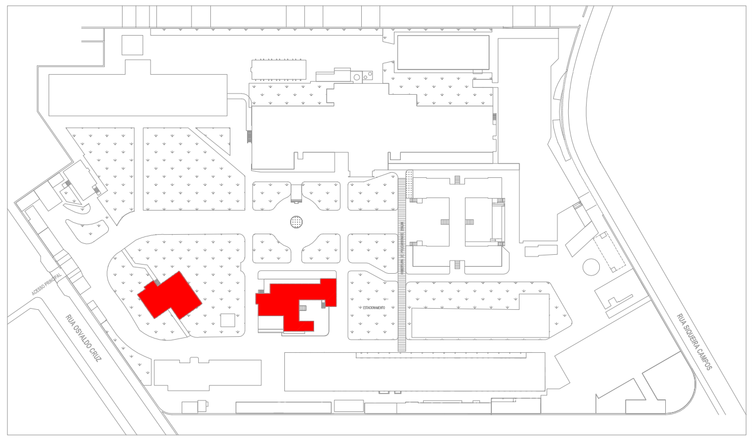

MHA Engenharia Ltda
Alameda Araguaia, 2104
CEA – Torre 1 – 5° Andar
Alphaville – Barueri de São Paulo
Cep.06455-000 São Paulo – SP
Tel.(011)3018 8000/3018 8001
http://www.mha.com.br

ANALISE DE PROJETO:

☐ **LIBERADO**

☐ **LIBERADO COM RESTRIÇÃO**

☐ **NÃO LIBERADO**

PROJETO RECEBIDO EM __/__/____

PROJETO APROVADO EM __/__/____

RESPONSÁVEL TÉCNICO

REV.	DESCRIÇÃO	RESPONSÁVEL	DATA
00	EMISSÃO INICIAL	RP	15/07/21

NOTAS
1. CONFERIR MEDIDAS NO LOCAL
2. MEDIDAS EM METRO EXCETO ONDE INDICADO
3. ADEQUAÇÕES CONFORME RELATÓRIO TÉCNICO E NECESSIDADES ADICIONAIS
4.
5.
6.
7.
8.
9.
10.

SÃO PAULO GOVERNO DO ESTADO | Secretaria de Saúde

GRUPO TÉCNICO DE EDIFICAÇÕES

Av. Dr. Enéas Carvalho de Aguiar, nº.188, 3ºandar
São Paulo-SP Cep-05403-000
Tel. (11)3066 8420 Fax (11)3066 8482

UNIDADE: HOSPITAL GUILHERME ÁLVARO
ENDEREÇO: RUA DR. OSWALDO CRUZ, Nº 197 – BOQUEIRÃO – SANTOS – SP
REFERÊNCIA: EDIFÍCIO 12 E 13 – PERÍCIA MED./ LAB. DE PESQUISA E RH – COBERTURA
PROJETO BÁSICO DOS SISTEMAS DE INCÊNDIO

PREVENÇÃO E COMBATE A INCÊNDIO

CÓDIGO DO EDIFÍCIO	FOLHA
U19	125

PROJETO	ESCALA	DATA
20.313	INDICADA	JUL/2021

ARQUIVO: 20033-PCI-U19-124-ED12_13-COB-00.DWG

DIRETOR DO C.T.E.: Engº YUKIO KITAMURA
AUTORES DO PROJETO: CAMILO CHINGOTTE
COLABORADORES

FORMATO A1 - 841 x 594mm