



4º ANDAR/HOSPITAL LEONOR MENDES DE BARROS

ESC. 1:125

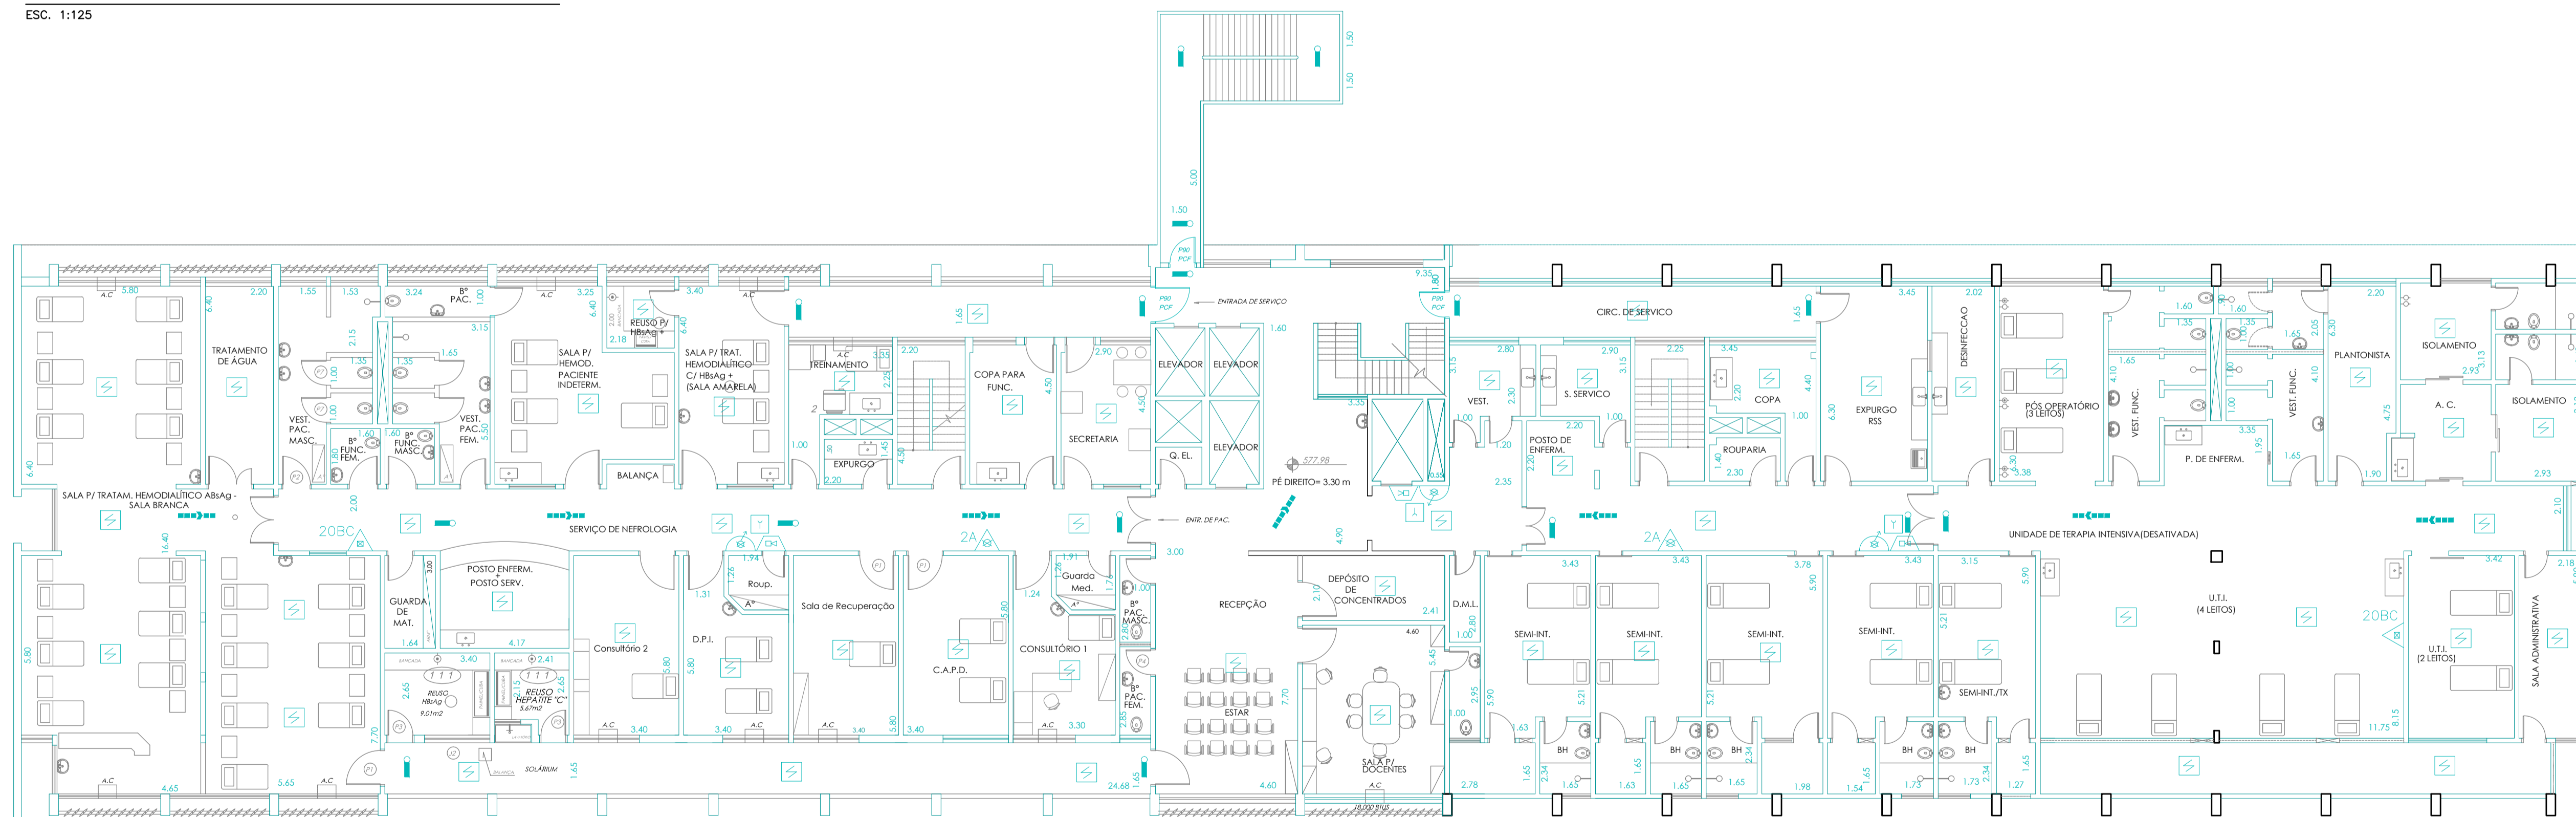

3º ANDAR/HOSPITAL LEONOR MENDES DE BARROS

ESC. 1:125

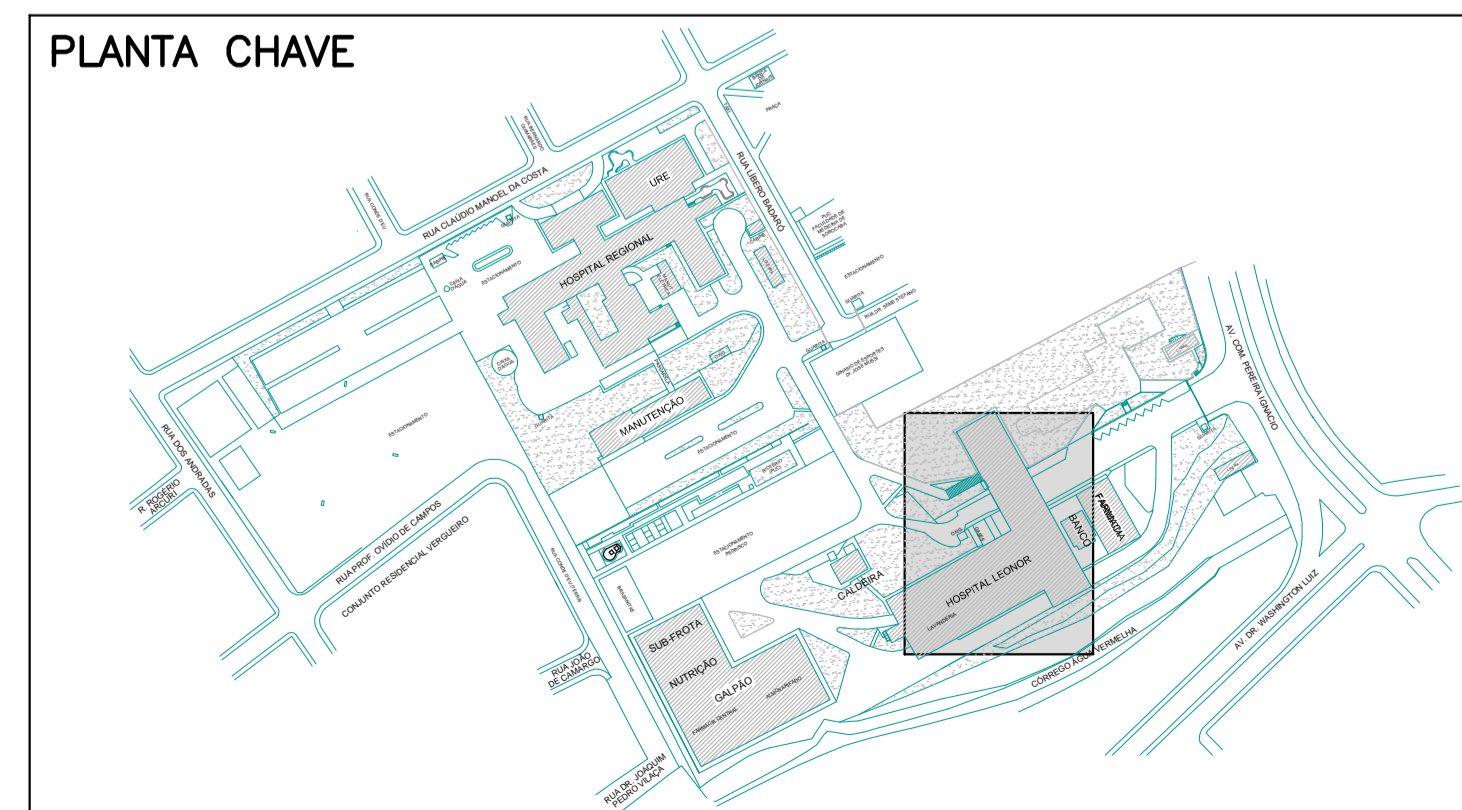

CONSTRUÇÃO EXISTENTE DÉCADA DE 1960
USO DA INSTRUÇÃO TÉCNICA Nº43/2011

PROPRIETÁRIO	RESPONSÁVEL TÉCNICO	FOLHA
CONJ. HOSPITALAR DE SOROCABA SECRETARIA ESTADUAL DA SAÚDE		
AV. COM. PEREIRA INÁCIO, 564 - SOROCABA/SP	(2116)	
PROPOSTA DOS SISTEMAS DE SEGURANÇA		
3º E 4º PAV. - HOSPITAL LEONOR		Ocupação: HOSPITAL H-3
ENG. SERGIO KATER	CREA: 0601238382	12/23
ESCALA: 1:125	DATA: MAIO/2015	DESENHO: 2116i12R0.dwg

ESTE PROJETO É DE PROPRIEDADE EXCLUSIVA DA KML ENGENHARIA E PROJETOS LTDA. QUALQUER ALTERAÇÃO SOMENTE DEVERÁ SER EXECUTADA APÓS AUTORIZAÇÃO PRÉVIA.