



PLANTA CHAVE

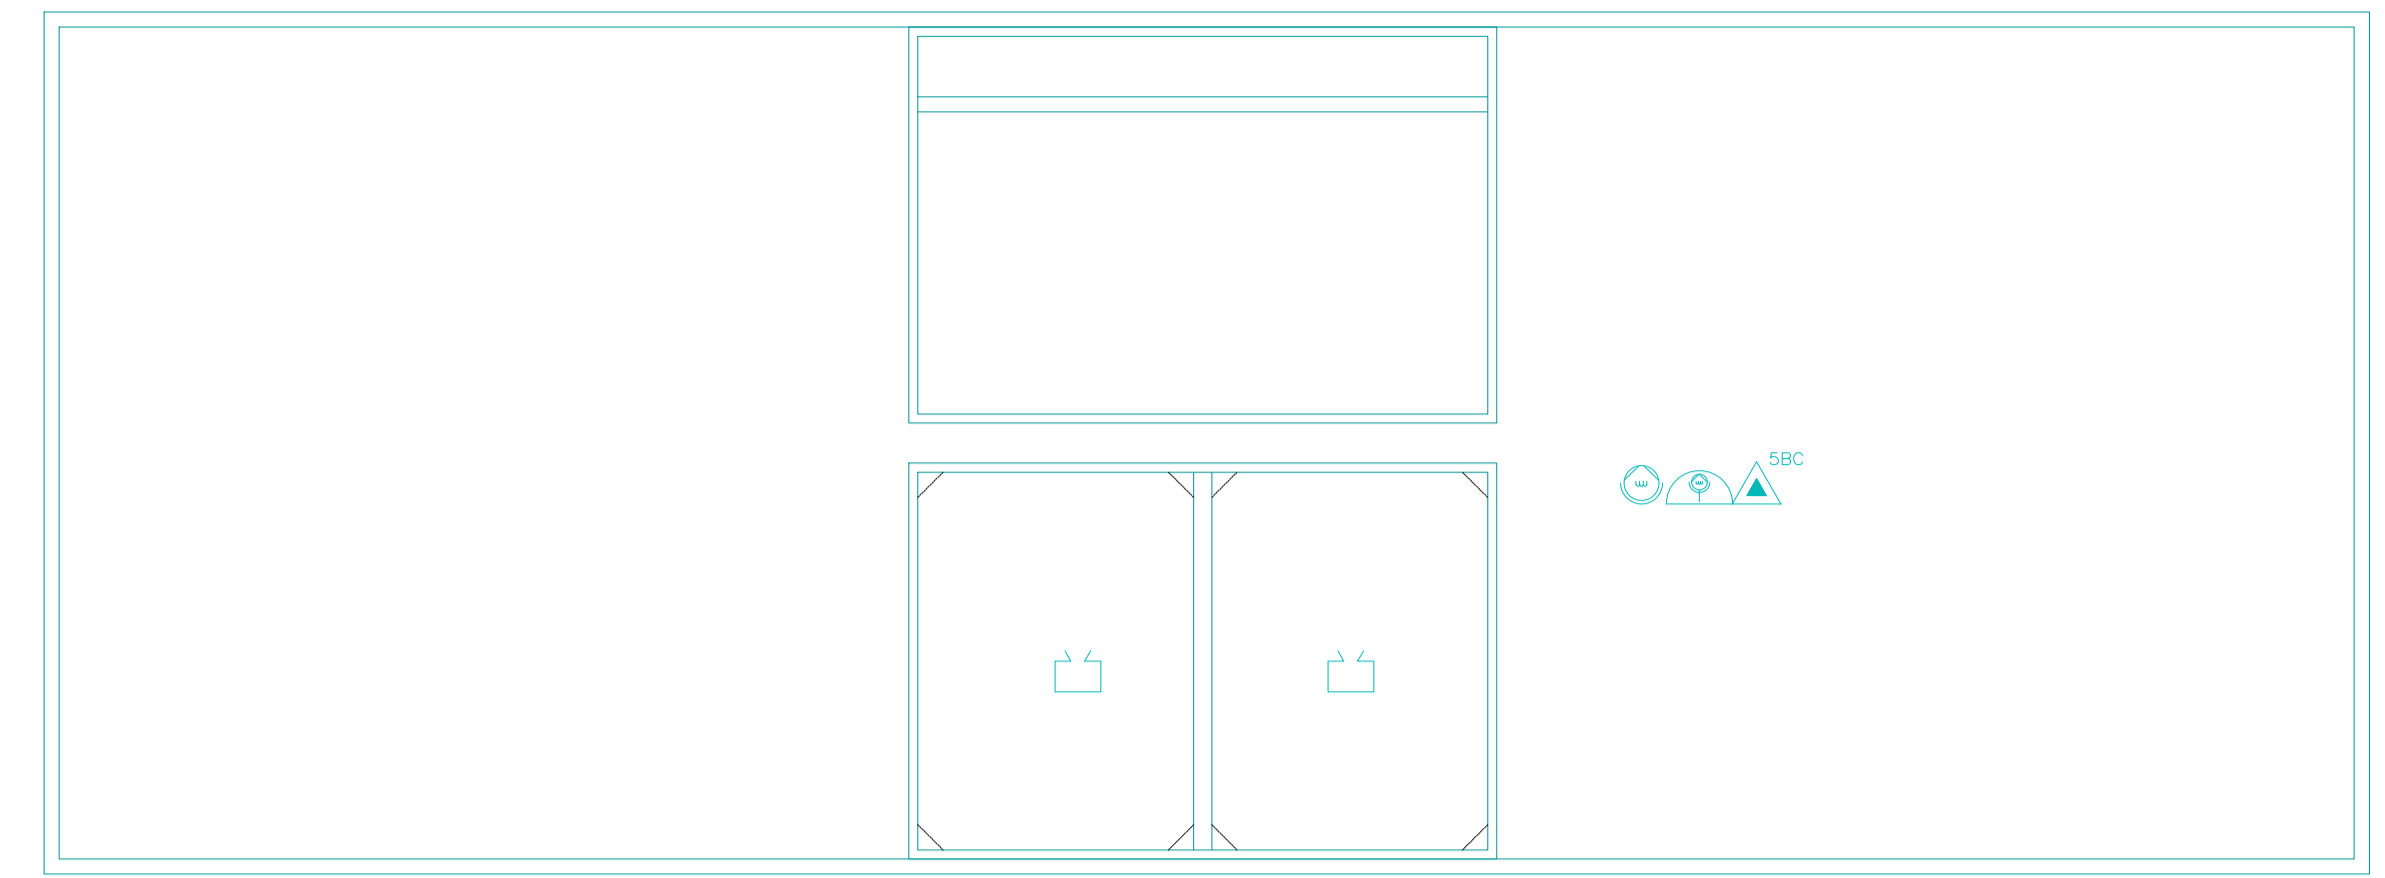


CONSTRUÇÃO EXISTENTE DÉCADA DE 1960
USO DA INSTRUÇÃO TÉCNICA Nº43/2011

COBERTURA/HOSPITAL LEONOR MENDES DE BARROS
ESC. 1:125

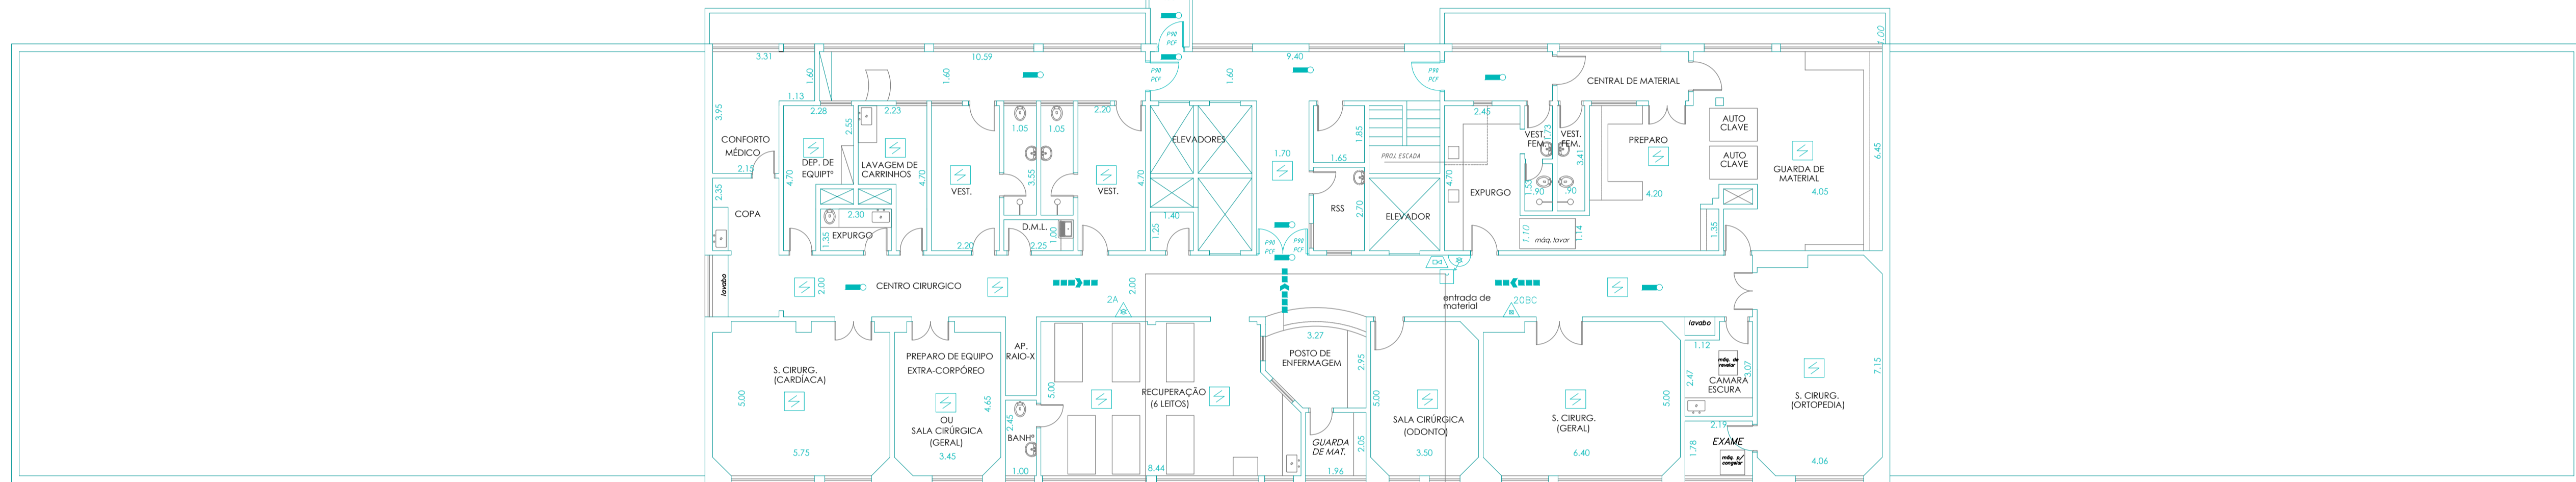

6º ANDAR/HOSPITAL LEONOR MENDES DE BARROS
ESC. 1:125

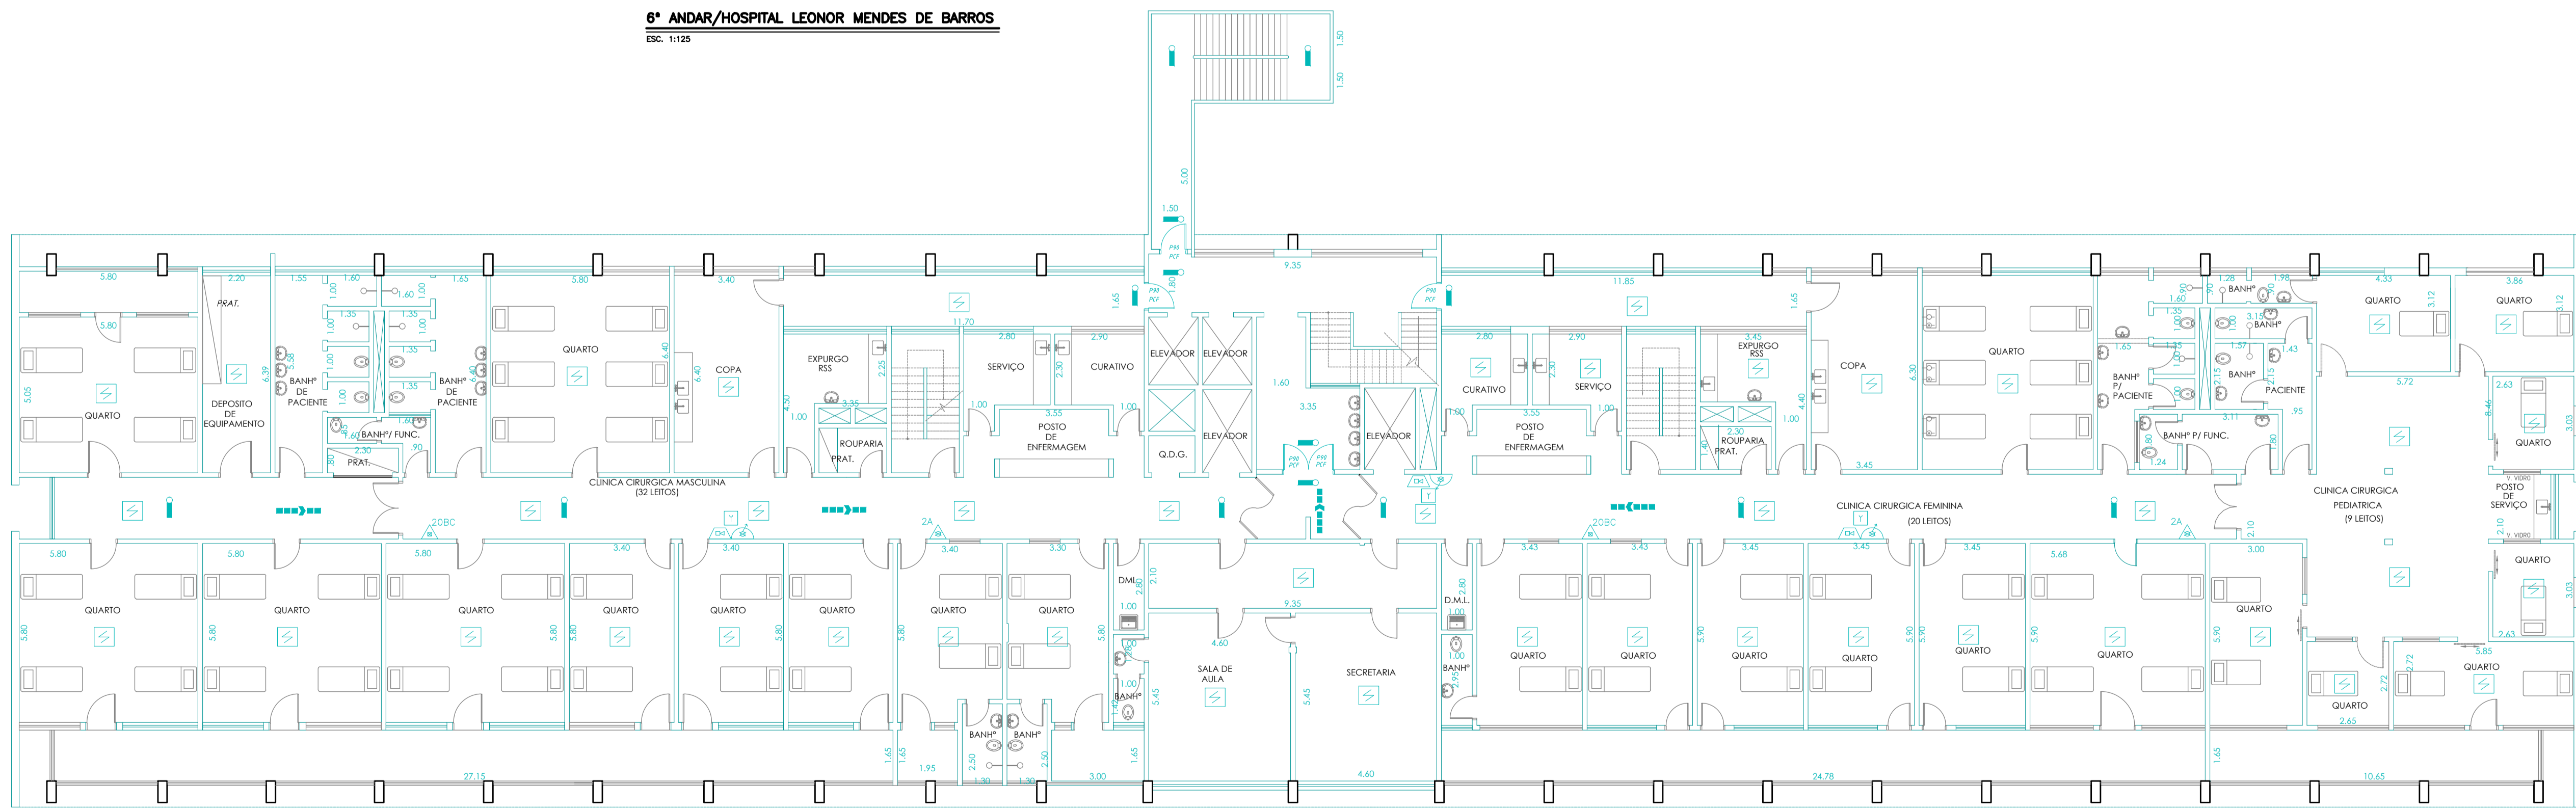

5º ANDAR/HOSPITAL LEONOR
ESC. 1:125

PROPRIETÁRIO	RESPONSÁVEL TÉCNICO	FOLHA
CONJ. HOSPITAL DE SOROCABA SECRETARIA ESTADUAL DA SAÚDE		
LOCAL: AV. COM. PEREIRA INACIO, 564 - SOROCABA/SP	(2116)	
ASSUNTO: PROPOSTA DOS SISTEMAS DE SEGURANÇA		
TITULO: 5º-6º PAV. E COB. - HOSPITAL LEONOR	Ocupação: HOSPITAL H-3	13/23
RESPONSÁVEL TÉCNICO: ENG. SERGIO KATER	CREA: 0601238382	
ESCALA: 1:125	DATA: MAIO/2015	DESENHO: 2116i13RO.dwg

ESTE PROJETO É DE PROPRIEDADE EXCLUSIVA DA KML ENGENHARIA E PROJETOS LTDA. QUALQUER ALTERAÇÃO SOMENTE DEVERÁ SER EXECUTADA APÓS AUTORIZAÇÃO PRÉVIA