



COBERTURA CALDEIRAS
ESC. 1:75

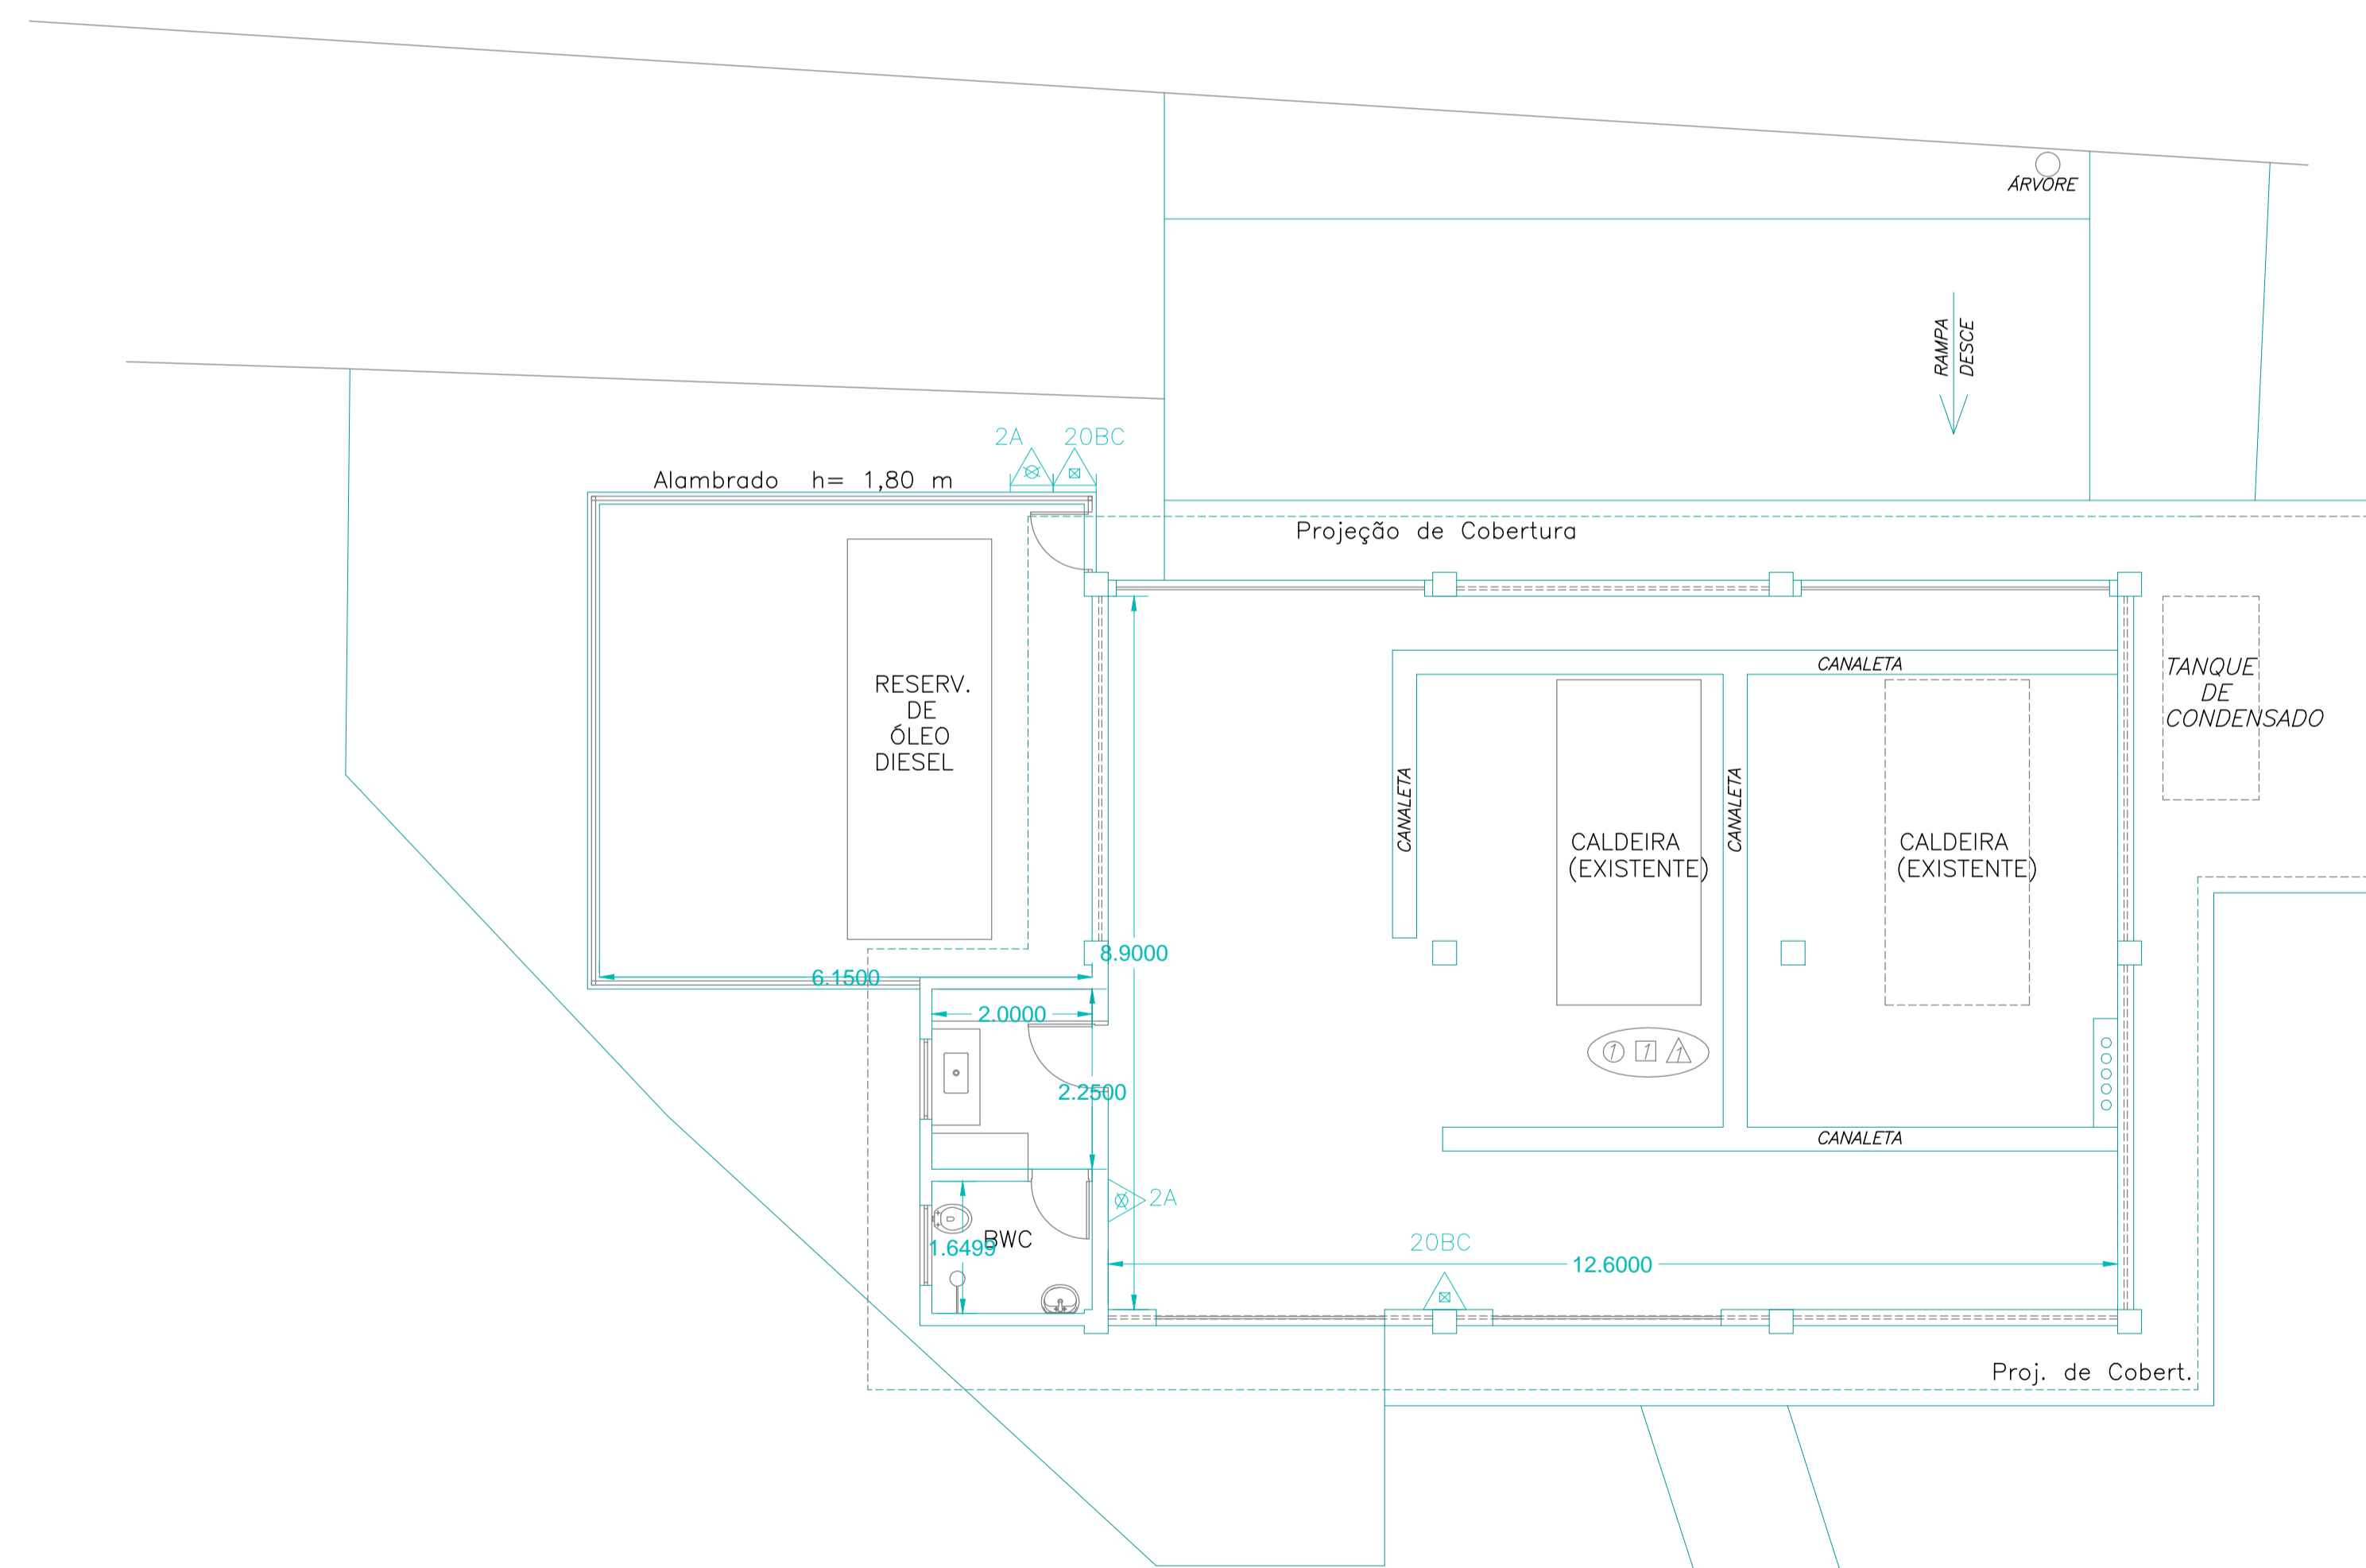

SALA DE CALDEIRAS
ESC. 1:75

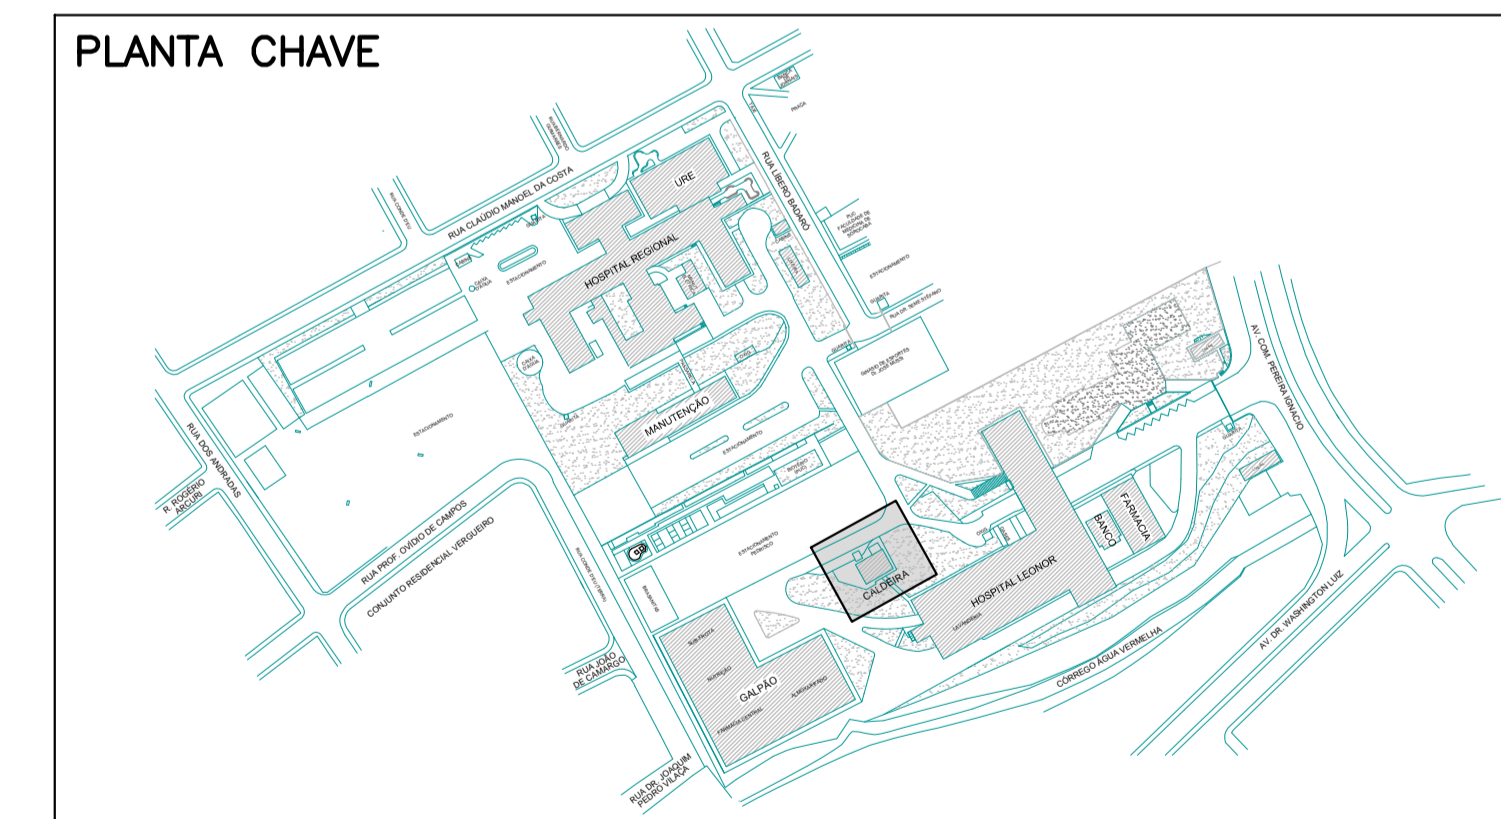

CONSTRUÇÃO EXISTENTE DECADA DE 1960
USO DA INSTRUÇÃO TÉCNICA N°43/2011

PROPRIETÁRIO		RESPONSÁVEL TÉCNICO		FOLHA
PROPRIETÁRIO:	CONJ. HOSPITALAR DE SOROCABA SECRETÁRIA ESTADUAL DA SAÚDE	RESPONSÁVEL TÉCNICO:	ENG. SERGIO KATER	17/23
LOCAL:	AV. COM. PEREIRA INÁCIO, 564 - SOROCABA/SP (2116)	CREA:	0601238382	
ASSUNTO:	PROPOSTA DOS SISTEMAS DE SEGURANÇA	OCUPAÇÃO:	HOSPITAL H-3	
TÍTULO:	SALA DAS CALDEIRAS	DESENHO:	211617RO.dwg	
ESCALA:	1:75	DATA:	MAIO/2015	

ESTE PROJETO É DE PROPRIEDADE EXCLUSIVA DA KIL ENGENHARIA E PROJETOS LTDA. QUALQUER ALTERAÇÃO SOMENTE DEVERÁ SER EXECUTADA APÓS AUTORIZAÇÃO PRÉVIA.