


**PLANTA DO PAVIMENTO INFERIOR**  
ESC. 1:100

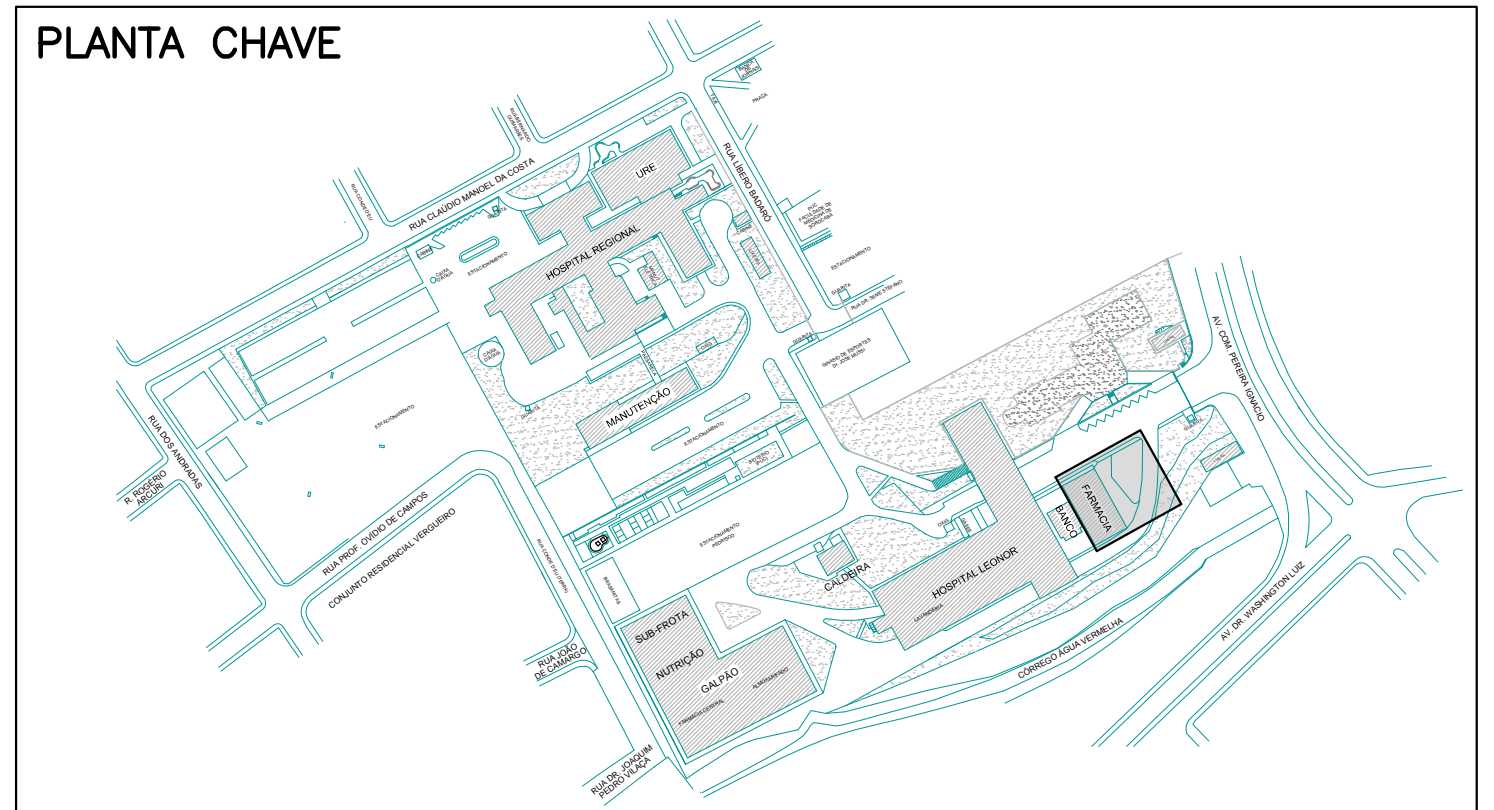

**PLANTA CHAVE**

CONSTRUÇÃO EXISTENTE DECADA DE 1960  
USO DA INSTRUÇÃO TÉCNICA N°43/2011

PROPRIETÁRIO		RESPONSÁVEL TÉCNICO		FOLHA
PROPRIETÁRIO:	CONJ. HOSPITALAR DE SOROCABA SECRETARIA ESTADUAL DA SAUDE	RESPONSÁVEL TÉCNICO:	ENG. SERGIO KATER	18/23
LOCAL:	AV. COM. PEREIRA INACIO, 564 - SOROCABA/SP	CREA:	0601238382	
ASSUNTO:	PROPOSTA DOS SISTEMAS DE SEGURANCA	OCUPAÇÃO:	HOSPITAL H-3	
TITULO:	FARMACIA ALTO CUSTO PAV. INFERIOR	DESENHO:	2116118RO.dwg	
ESCALA:	1:100	DATA:	MAIO/2015	

ESTE PROJETO E DE PROPRIEDADE EXCLUSIVA DA KML ENGENHARIA E PROJETOS LTDA. QUALQUER ALTERAÇÃO SOMENTE DEVERA SER EXECUTADA APÓS AUTORIZAÇÃO PREVIA