

Prefeitura do Município de Votuporanga  
 TERRENO: 3.446,37 m<sup>2</sup>  
 Matrícula nº 70.754




**PREFEITURA DE VOTUPORANGA** | SECRETARIA DE PLANEJAMENTO

**PROJETO DE CONSTRUÇÃO**

FOLHA: Única

**PROJETO**  
 ASSUNTO: Levantamento Planialtimétrico  
 LOCAL: Avenida Prefeito Mario Pozzobon, lado par  
 IMÓVEL: Cadastro Municipal NE.11.06.09.10C  
 LOTEAMENTO: Sem Denominação Específica  
 MUNICÍPIO: Município e Comarca de Votuporanga- SP  
 INTERESSADO: Prefeitura do Município de Votuporanga - SP

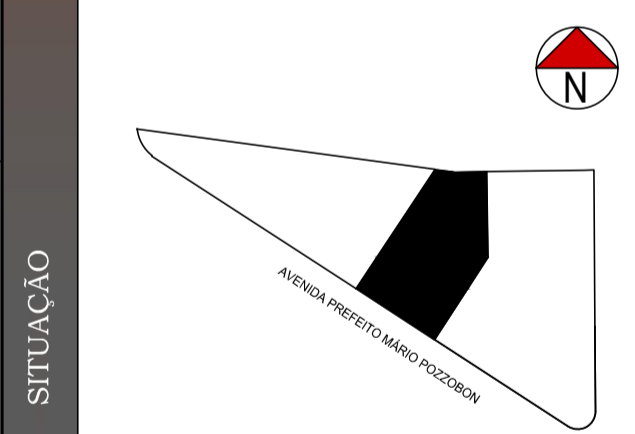

JOÃO EDUARDO DADO LEITE DE CARVALHO  
 PREFEITO MUNICIPAL DE VOTUPORANGA

ZONA: Z.C.G.  
 ÁREAS m<sup>2</sup>

TERRENO	3.446,37 m <sup>2</sup>
---------	-------------------------

JORGE AUGUSTO SEBA  
 SECRETÁRIO MUNICIPAL DE PLANEJAMENTO  
 ARQUITETO E URBANISTA - CAU A2856-8

ESCALA: 1:250  
 DATA: JANEIRO/ 2020  
 DESENVOLVIMENTO DO PROJETO:  
 Olyinho M. Vargas

**APROVAÇÃO**