PRODUCED BY AN AUTODESK EDUCATIONAL PRODUCT

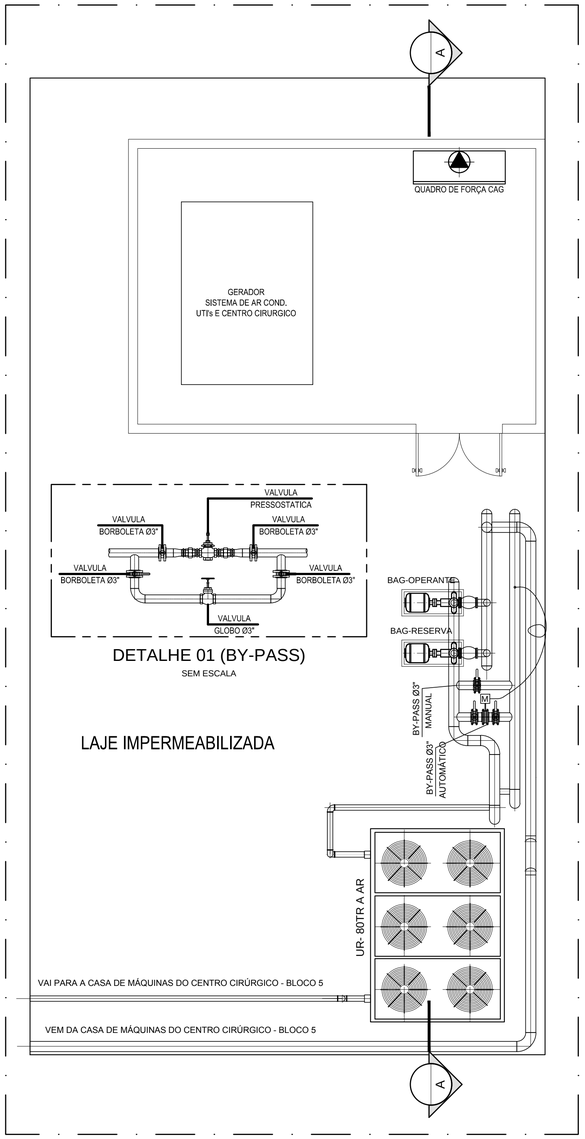

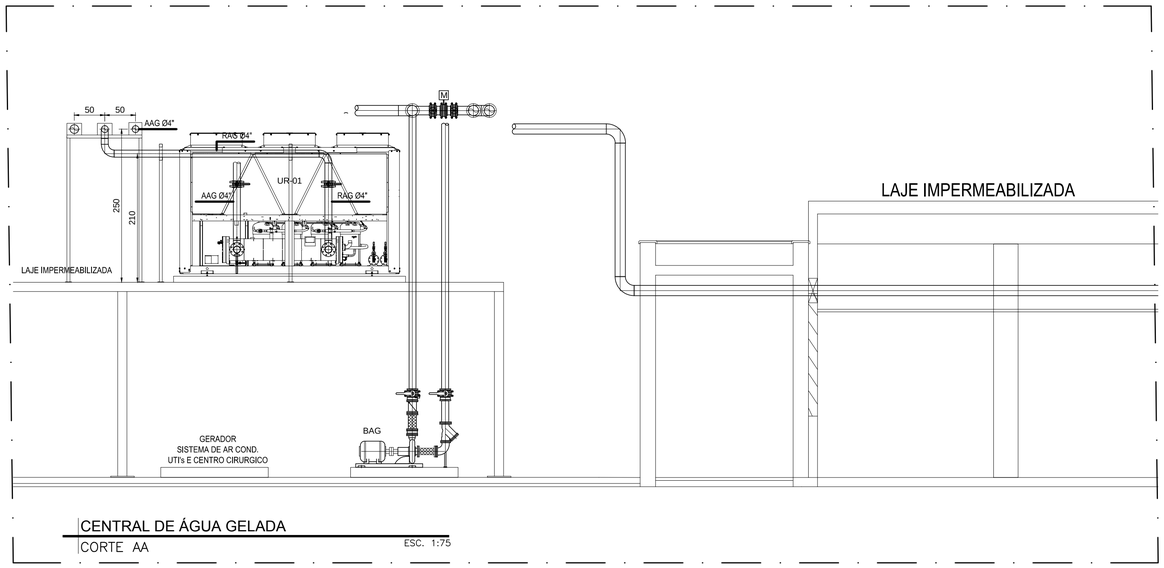

CARACTERÍSTICAS TÉCNICAS DAS BOMBAS DE ÁGUA GELADA			
REFERÊNCIA	BAG-01/02		
FABRICANTE REFERÊNCIA	KSB		
MODELO REFERÊNCIA	LUVA ELASTICA		
VAZÃO DE ÁGUA (m/h)	44,0		
ALTURA MANOMÉTRICA (mca)	45,0		
NÍVEL DE PRES. SONORA dB(A)	75		
ROTAÇÃO (rpm)	1.750		
MOTOR ELÉTRICO (kW)	25,0		
ALIMENTACAO ELETRICA (V/F/Hz)	220/3/60		
PESO (Kg)	62		
QUANTIDADE	1 OPER./1 RES.		
EQUIPAMENTO ATENDIDO	FAN-COILS-C.C.		

CARACTERÍSTICAS TÉCNICAS DO CHILLER ELETRICO	
	CH-01
FABRICANTE REFERÊNCIA	CARRIER
MODELO REF./TIPO REFRIGERANTE	30-GSP-085
	R-407C
CAPACIDADE NOMINAL (TR)	80,0
VAZÃO DE AGUA GELADA (m/h)	44,0
NÍVEL DE PRES. SONORA dB(A)	70
CONSUMO ELÉTRICO (kW)	120,0
ALIMENTAÇÃO ELÉTRICA (V/F/Hz)	220/3/60
PESO (Kg)	3000
QUANTIDADE (PÇ)	01
FANCOILS ATENDIDOS	CENTRO CIRURGICO-BLOCO 5

LEGENDA

FC	FAN COIL	RAG	RETORNO ÁGUA GELADA	P.F.	PONTO DE FORÇA
VI	CAIXA DE VENTILAÇÃO	AAG	ALIMENTAÇÃO ÁGUA GELADA	P.D.	PONTO DE DRENO
EX	VENTILADOR DE EXAUSTÃO	AAQ	ALIMENTAÇÃO ÁGUA QUENTE	RAQ	RETORNO ÁGUA QUENTE
PDI	PRES. DIF. PRESSÃO VISUAL E SONORO	PCR	PAINEL DE CONTROLE REMOTO	UE	UNIDADE EVAPORADORA
UC	UNIDADE CONDENSADORA				

NOTAS

1. DIMENSÕES EM CENTÍMETROS SALVO INDICAÇÃO CONTRÁRIA.
2. OS NÚMEROS ENTRE PARÊNTESES INDICAM VAZÃO DE ÁGUA EM m3/h.
3. TUBULAÇÃO DE ÁGUA GELADA SERÃO ISOLADOS COM BORRACHA ELASTOMERICA E RECHAPEADAS COM ALUMINIO.
4. ESPAÇAMENTO MAXIMO ENTRE SUPORTES 2,50mt.

PLANTA CHAVE - S/ESCALA

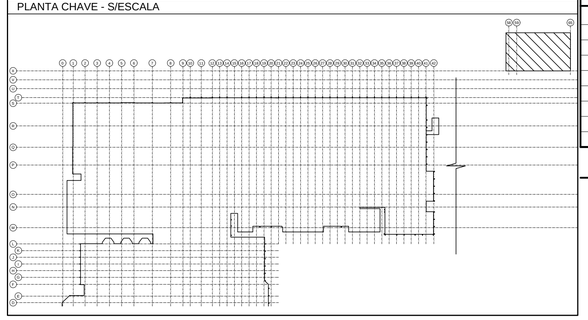

Secretaria de Estado da Saúde

GOVERNO DO ESTADO SÃO PAULO

GRUPO TÉCNICO DE EDIFICAÇÕES

Av. Dr. Enéas Carvalho de Aguiar, nº.188, 3°andar
São Paulo-SP Cep 05403-000
Tel. (11)3066 8420 Fax (11)3066 8482

UNIDADE: HOSPITAL GERAL DE VILA PENTEADO
LOCAL: AV. MIN. PETRÔNIO PORTELA, 1800 – JARDIM IRACEMA – SP
REFERÊNCIA: PLANTA – CABINE DA SUB–ESTAÇÃO CENTRAL DE ÁGUA GELADA

PROJETO BÁSICO

CÓDIGO DO EDIFÍCIO		FOLHA
		AC 01/06
AREA	ESCALA 1:50	DATA MARÇO/2019

ARQUIVO: AC–FOLHA–01–06–R0.DWG

DIRETOR DO G.T.E.: Arq. ADHEMAR DIZIOLI FERNANDES
COLABORADORES: ENG. RICARDO BERTHOLDO DA SILVA
AUTORES DO PROJETO

CONFIGURAÇÃO PARA PLOTAGEM:

COR	COR	PENA
1	7	0,10
2	7	0,20
3	7	0,30
4	7	0,40
5	7	0,50
6	7	0,60
7	7	0,70
8	7	0,10
9	7	0,05
30	7	0,20
31	7	0,10
32	7	0,30
250	250	0,15
251	251	0,15
252	252	0,15
253	253	0,15
253	TRIAGEM	45%
254	254	0,15

PRODUCED BY AN AUTODESK EDUCATIONAL PRODUCT
PRODUCED BY AN AUTODESK EDUCATIONAL PRODUCT
PRODUCED BY AN AUTODESK EDUCATIONAL PRODUCT