


3º PAVIMENTO - CASA DE MÁQUINAS C.C.  
PLANTA PARCIAL ESC. 1:75

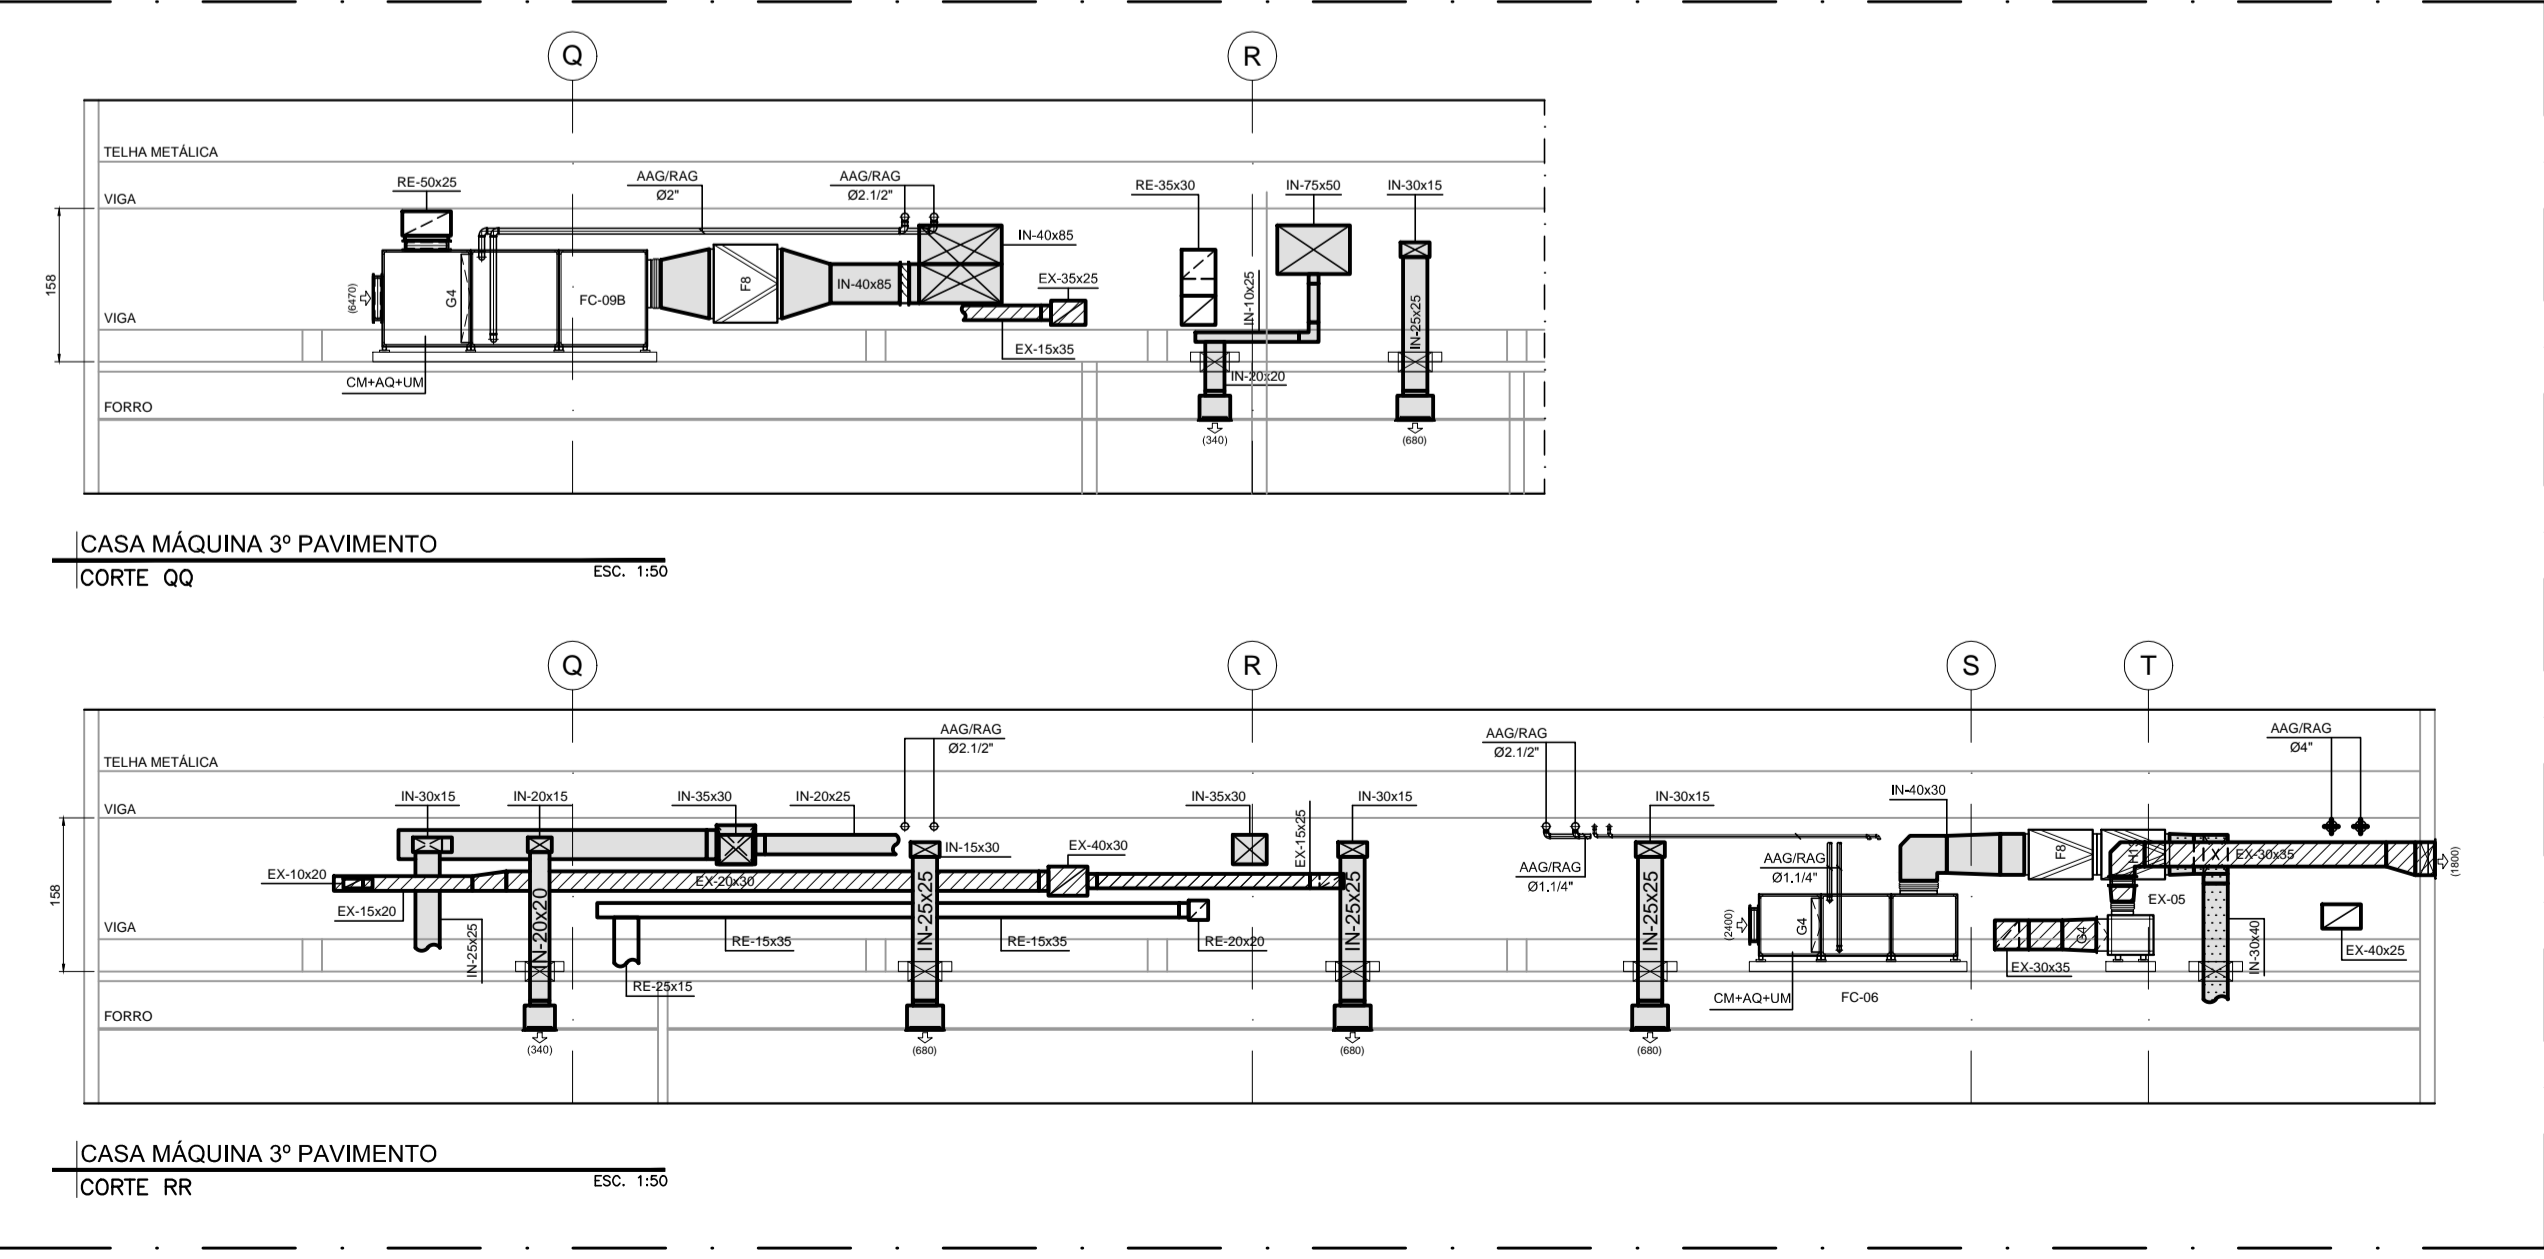

CASA MÁQUINA 3º PAVIMENTO  
CORTE QQ ESC. 1:50

CASA MÁQUINA 3º PAVIMENTO  
CORTE RR ESC. 1:50

CONFIGURAÇÃO PARA PLOTAGEM:

COR	COR PENA
1	7 0,10
2	7 0,20
3	7 0,30
4	7 0,40
5	7 0,50
6	7 0,60
7	7 0,70
8	7 0,10
9	7 0,05
30	7 0,20
31	7 0,10
32	7 0,30
280	250 0,15
251	251 0,15
252	252 0,15
253	253 0,15
253	TRAGEM 45%
254	254 0,15

LISTA DE EQUIPAMENTOS


TAG:	FC-01/03/04	FC-09 A/B	FC-02	FC-05/06	FC-07/08
FABRICANTE REFERÊNCIA:	CARRIER	CARRIER	CARRIER	CARRIER	CARRIER
MODELO REFERÊNCIA:	39-VA-08	39-VA-15CC.MST.	39-VA-10	39-VA-05	39-VA-05
CAPACIDADE RESFR. (TR):	7,50	14,00	9,00	5,00	6,00
VAZÃO DE INSUFL. (m³/h):	2,500	9,520	3,000	2,000	2,000
VAZÃO AR EXTERNO (m³/h):	2,500	6,470	3,000	1,000	2,000
REaquecimento (kw):	10,00	15,00	12,50	5,00	7,50
UMIDIFICAÇÃO (kw):	5,00	7,50	5,00	3,50	5,00
VAZÃO DE ÁGUA (m³/h):	3,00	10,00	4,00	2,50	3,00
PADRÃO DE ACAB. E ESTANQ.	VORTEX-PRO	VORTEX-PRO	VORTEX-PRO	VORTEX-PRO	VORTEX-PRO
PRESSÃO EST. DISP. (mmCa):	80	80	80	80	80
FILTRAGEM CLASSE:	G4/F8/H13	G4/F8	G4/F8/H13	G4/F8/H13	G4/F8/H13
QUANTIDADE (PEÇAS):	03	02	01	02	02
POTÊNCIA (Kw):	3,00	7,50	3,50	2,75	3,00
TENSÃO:	220V/3F/60Hz	220V/3F/60Hz	220V/3F/60Hz	220V/3F/60Hz	220V/3F/60Hz

LISTA DE EQUIPAMENTOS


TAG:	EX-01 AO 07	EX-08	EX-09
FABRICANTE REFERÊNCIA:	PROJELMEC	PROJELMEC	PROJELMEC
MODELO REFERÊNCIA:	CSD-200	CSD-250	CSD-400
TIPO:	CAIXA EXAUSTÃO	CAIXA EXAUSTÃO	CAIXA EXAUSTÃO
VAZÃO DE AR (m³/h):	1,800	2,400	9,250
PRESSÃO ESTÁTICA (mmCa):	40	40	40
FILTRAGEM CLASSE:	G4	G4	G4
QUANTIDADE (PEÇAS):	07	01	01
POTÊNCIA (Kw) - (UNITÁRIO):	1,00	1,50	2,20
TENSÃO:	220V/3F/60Hz	220V/3F/60Hz	220V/3F/60Hz

LISTA DE ACESSÓRIOS

ITEM	QUANT.	UNID.	DESCRIÇÃO	DIMENSÃO	FABRICANTE
1	08	PC	DAMPER DE REGULAGEM MANUAL, MOD.: RL-B	35x30	TROX
2	01	PC	DAMPER DE REGULAGEM MANUAL, MOD.: RL-B	60x60	TROX
3	08	PC	DAMPER DE REGULAGEM MANUAL, MOD.: RL-B	35x35	TROX
4	02	PC	DAMPER DE REGULAGEM MANUAL, MOD.: RL-B	45x30	TROX
5	08	PC	CAIXA DE FILTRO PARA MONT. ENTRE DUTOS, MOD.: FADU, CLASSE H13	51,0x80,4	TROX
6	08	PC	CAIXA DE FILTRO PARA MONT. ENTRE DUTOS, MOD.: FBDU, CLASSE F8	51,0x80,4	TROX
7	02	PC	CAIXA DE FILTRO PARA MONT. ENTRE DUTOS, MOD.: FBDU, CLASSE F8	142,8x80,4	TROX
8	02	PC	DAMPER SOBRE PRESSÃO, MOD.: KAU-L	85x40	TROX
9	02	PC	DAMPER DE REGULAGEM MANUAL, MOD.: RL-B	55x55	TROX
10	08	PC	VENEZIANA DE EXAUSTÃO, MOD. AWG	38,5x33,0	TROX
11	01	PC	VENEZIANA DE EXAUSTÃO, MOD. AWG	118,5x66,0	TROX

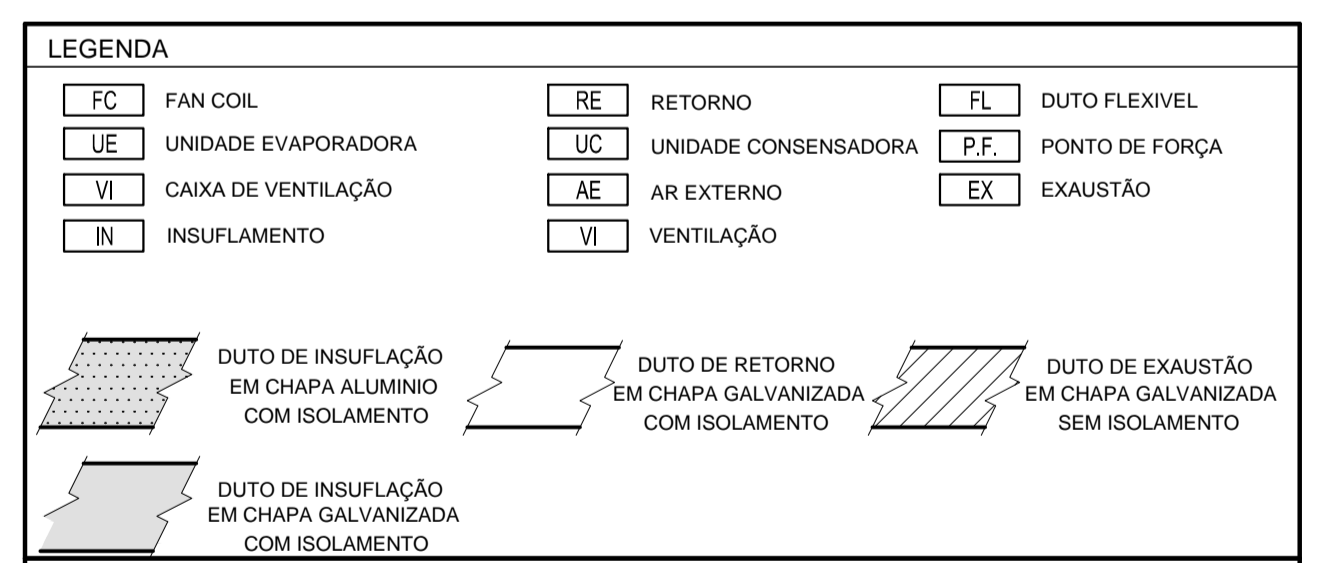

- NOTAS
- DIMENSÕES EM CENTÍMETROS SALVO INDICAÇÃO CONTRÁRIA.
  - OS NÚMEROS ENTRE PARENTÊSES INDICAM VAZÃO DE AR EM m³/h.
  - DUTOS DE INSUFLAMENTO E RETORNO DE AR CONDICIONADO SERÃO ISOLADOS COM MANTA DE LÃ DE ROCHA ESPESURA DE 2" DENSIDADE 40kg/m³, TIPO ISOFLX.
  - TODOS EQUIPAMENTOS SERÃO APOIADOS SOBRE CALÇO DE NEOPRENE 10x10x2cm.
  - ESPAÇAMENTO MÁXIMO ENTRE SUPORTES 3,00mt.
  - TODAS AS CURVAS DEVERÃO SER PROVIDAS DE VEIAS DEFLETORAS.

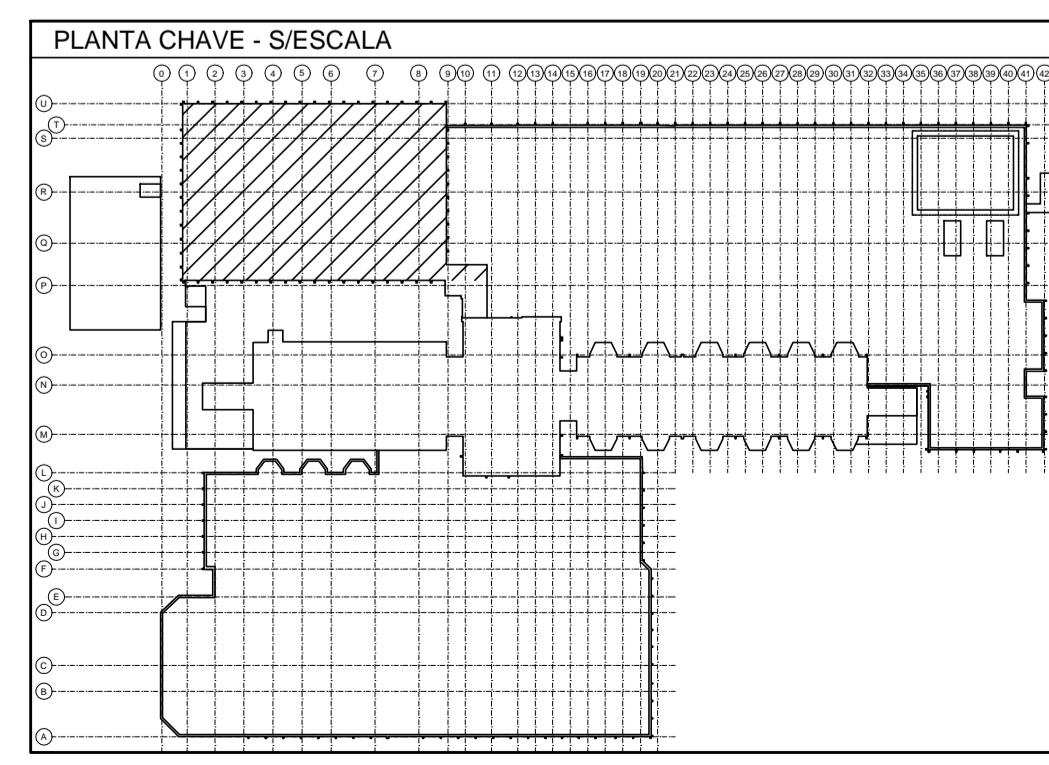

SECRETARIA DE ESTADO DA SAÚDE

**GOVERNO DO ESTADO SÃO PAULO**

HOSPITAL GERAL DE VILA PENTEADO

AV. MIN. PETRÔNIO PORTELA, 1800 - JARDIM IRACEMA - SP

PLANTA - 3º PAVIMENTO - CASA DE MÁQUINAS C.C.

REDE DUTOS E CORTES

PROJETO BÁSICO

AC - 05/06

Av. Dr. Enéas Carvalho de Aguiar, nº 158, 3º andar  
São Paulo-SP Cep 05403-000  
Tel. (11)3066 8420 Fax (11)3066 8482

ARQ. ADHEMAR DIZIOLI FERNANDES

ENG. RICARDO BERTHOLD DA SILVA