


4º PAVIMENTO - UTI NEONATAL
PLANTA PARCIAL
ESC. 1:75


LISTA DE EQUIPAMENTOS			
TAG:	UE-01	UC-01 A/B	
FABRICANTE REFERÊNCIA:	CARRIER	CARRIER	
MODELO:	50BZ180	38CC090	
CAPACIDADE RESFR. (Btu/h)	180.000	90.000	
CAPACIDADE AQUEC. (kW)	20,0	---	
CAPACIDADE UMIDIF. (kW)	10,0	---	
VAZÃO DE INSUFL. (m3/h):	10.200	---	
VAZÃO DE AR EXTERNO (m3/h)	2.000	---	
PRESSÃO ESTÁTICA DISP. (mmCa)	50	0	
FILTRAGEM CLASSE:	G4/F8	---	
QUANTIDADE (PEÇAS):	01	02	
POTÊNCIA (kw) - (UNITÁRIO)	30,00		
TENSÃO	220V/3F/60Hz		

LISTA DE EQUIPAMENTOS			
TAG:	EX-4-01		
FABRICANTE REFERÊNCIA:	PROJELMEC		
MODELO REFERÊNCIA:	CSD-160		
TIPO:	CAIXA EXAUSTÃO		
VAZÃO DE AR (m3/h):	450		
PRESSÃO ESTÁTICA (mmCa):	25		
FILTRAGEM CLASSE:	G4		
QUANTIDADE (PEÇAS):	01		
POTÊNCIA (kw) - (UNITÁRIO)	0,37		
TENSÃO:	220V/3F/60Hz		

LISTA DE ACESSÓRIOS					
ITEM	QUANT.	UNID.	DESCRIÇÃO	DIMENSÃO	FABRICANTE
1	09	PÇ	DIFUSOR PARA INSUFLAMENTO DE AR COM PLENUM, MOD.: ADLK-S-AG	TAM. 3	TROX
2	06	PÇ	DIFUSOR PARA INSUFLAMENTO DE AR COM PLENUM, MOD.: ADLK-S-AG	TAM. 4	TROX
3	06	PÇ	DIFUSOR PARA INSUFLAMENTO DE AR COM PLENUM, MOD.: ADLK-S-AG	TAM. 5	TROX
4	24	PÇ	GRELHA DE INSUFLAMENTO DUPLA DEFLEXÃO COM REGISTRO, MOD.: ST-DG	22,5x12,5	TROX
5	06	PÇ	GRELHA DE RETORNO/EXAUSTÃO COM REGISTRO, MOD.: AR-AG	42,5x32,5	TROX
6	01	PÇ	GRELHA DE RETORNO/EXAUSTÃO COM REGISTRO, MOD.: AR-AG	22,5x12,5	TROX
7	01	PÇ	GRELHA DE RETORNO/EXAUSTÃO COM REGISTRO, MOD.: AR-AG	32,5x16,5	TROX
8	01	PÇ	GRELHA DE RETORNO/EXAUSTÃO COM REGISTRO, MOD.: AR-AG	122,5x52,5	TROX
9	13	PÇ	GRELHA DE PORTA, MOD.: AGS-T	22,5x12,5	TROX
10	01	PÇ	GRELHA DE PORTA, MOD.: AGS-T	32,5x22,5	TROX
11	04	PÇ	GRELHA DE PORTA, MOD.: AGS-T	22,5x16,5	TROX
12	01	PÇ	DAMPER DE REGULAGEM MANUAL, MOD.: RL-B	25x15	TROX
13	01	PÇ	DAMPER DE REGULAGEM MANUAL, MOD.: RL-B	55x25	TROX
14	02	PÇ	DAMPER DE REGULAGEM MANUAL, MOD.: RL-B	40x40	TROX
15	01	PÇ	GRELHA PARA EXAUSTÃO EM PLÁSTICO	35x16	VENTOKIT
16	02	PÇ	VENEZIANA DE AR EXTERNO COM FILTRO CLASSE G4, MOD.: VDF	69,7x59,7	TROX
17	01	PÇ	VENEZIANA DE EXAUSTÃO, MOD. AWG	38,5x33,0	TROX
18	01	PÇ	CAIXA DE FILTRO FINO F8 GALVANIZADA PARA DUTO, MOD.: FBDU	110,9x80,4	TROX
19	01	PÇ	CAIXA DE FILTRO PARA MONTAGEM ENTRE DUTOS, MOD.: FBDU, CLASSE F4	80,4x51,0	TROX

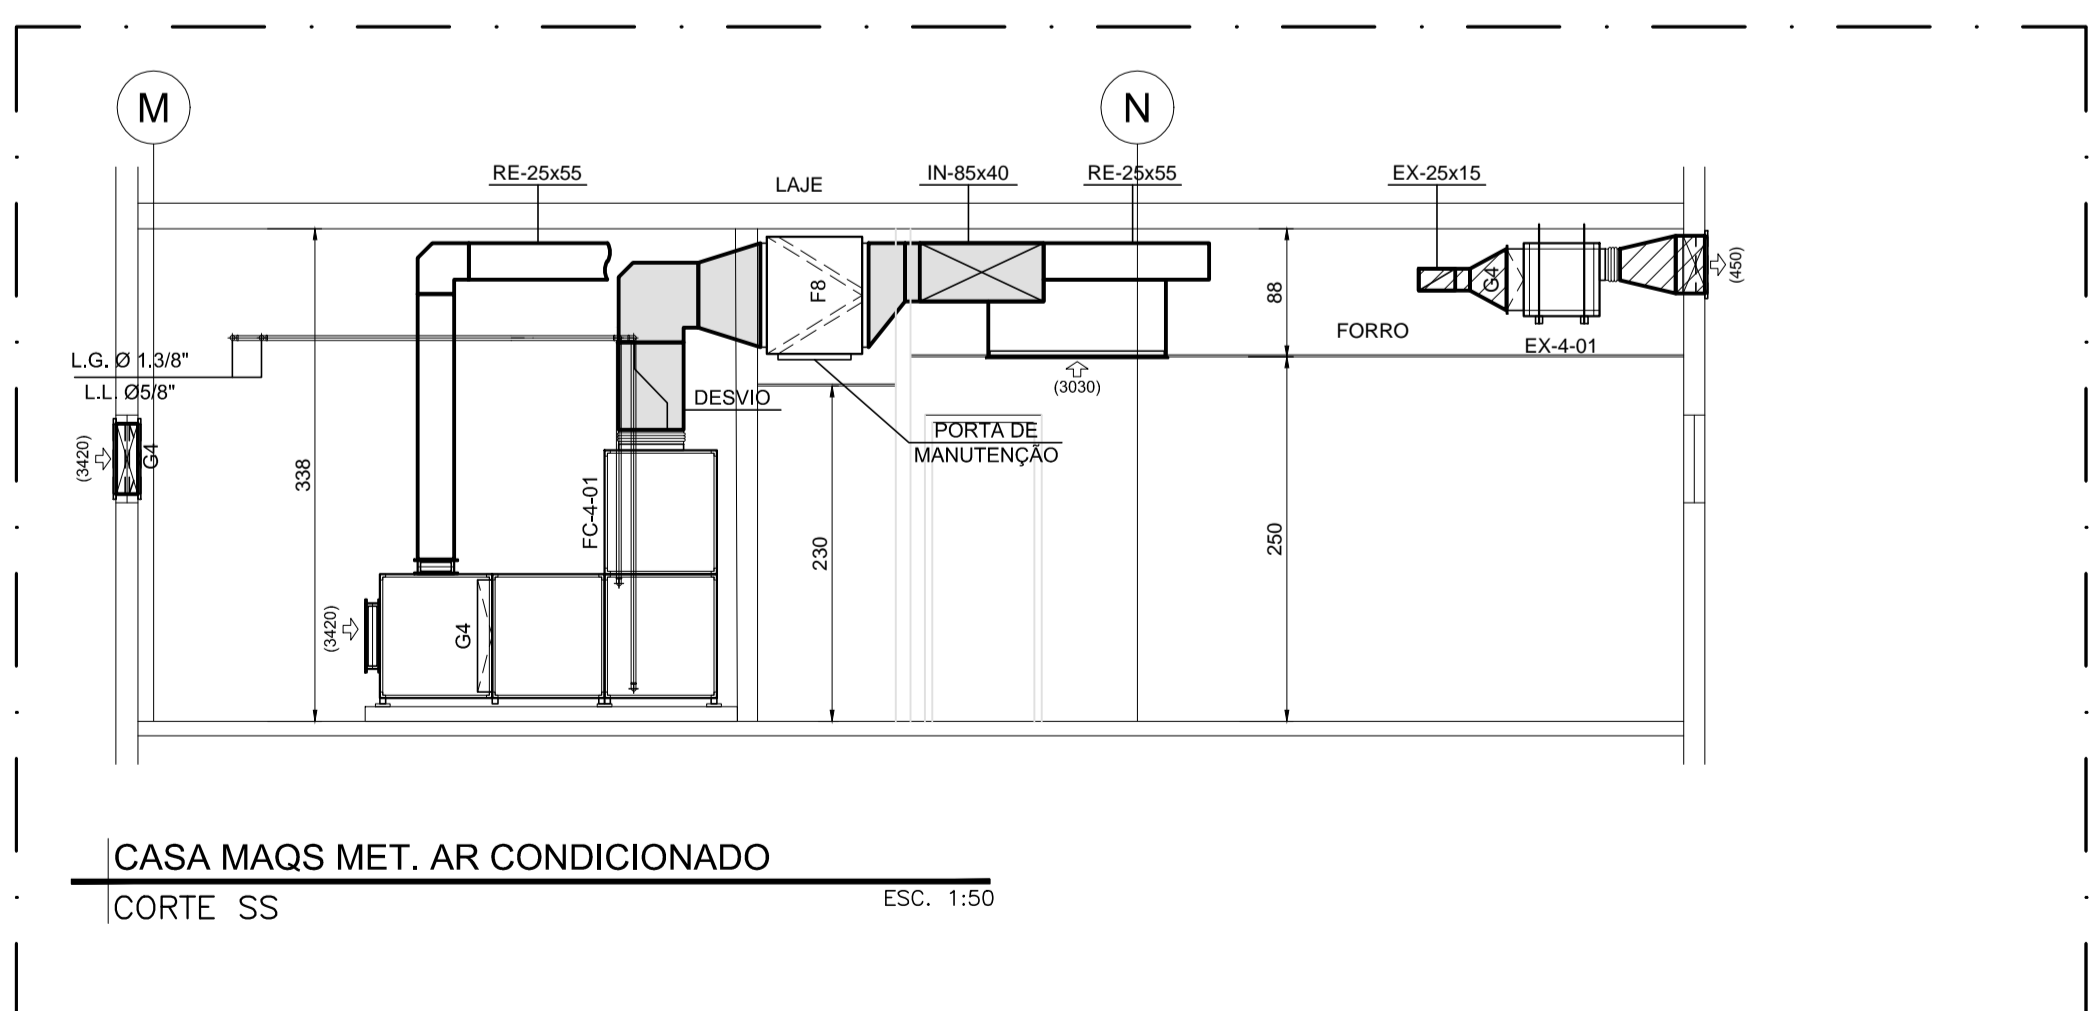

CASA MAQS MET. AR CONDICIONADO
CORTE SS
ESC. 1:50

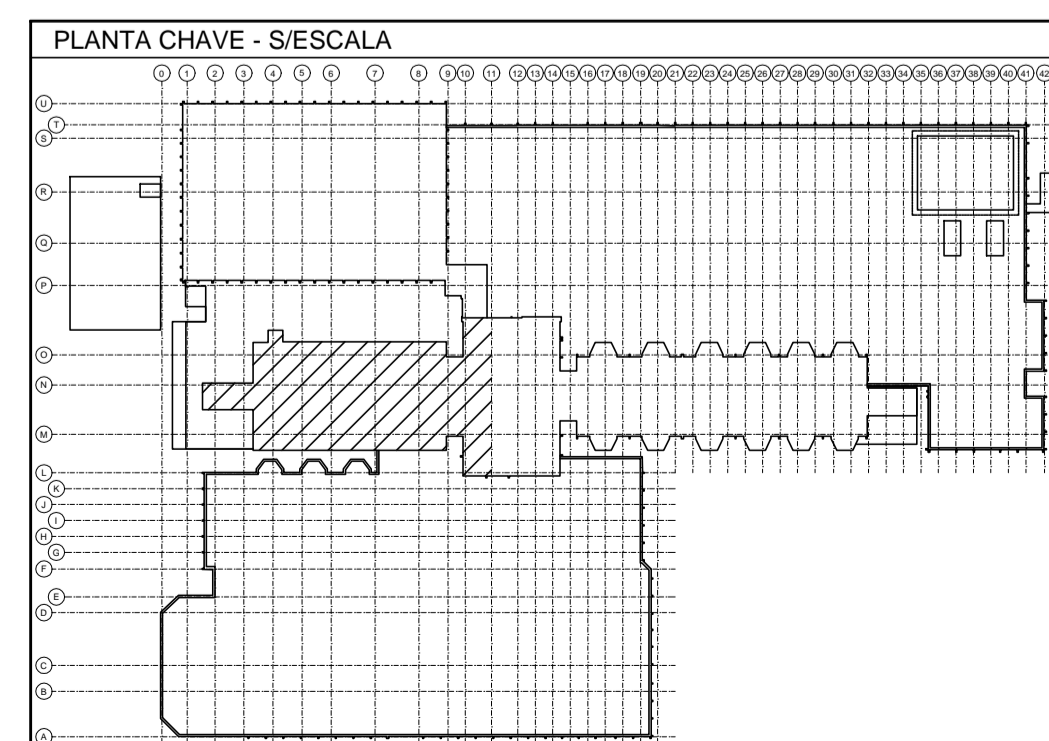

LEGENDA

FC FAN COIL	RE RETORNO	FL DUTO FLEXIVEL
UE UNIDADE EVAPORADORA	UC UNIDADE CONSENSADORA	P.F. PONTO DE FORÇA
VI CAIXA DE VENTILAÇÃO	AE AR EXTERNO	EX EXAUSTÃO
IN INSUFLAMENTO	VI VENTILAÇÃO	

DUTO DE INSUFLAÇÃO E AR EXTERNO EM CHAPA GALVANIZADA COM ISOLAMENTO
 DUTO DE RETORNO EM CHAPA GALVANIZADA COM ISOLAMENTO
 DUTO DE EXAUSTÃO EM CHAPA GALVANIZADA SEM ISOLAMENTO

NOTAS

- DIMENSÕES EM CENTÍMETROS SALVO INDICAÇÃO CONTRÁRIA.
- OS NÚMEROS ENTRE PARÊNTESES INDICAM VAZÃO DE AR EM m3/h.
- DUTOS DE INSUFLAMENTO E RETORNO DE AR CONDICIONADO SERÃO ISOLADOS COM MANTA DE LÃ DE ROCHA ESPESURA DE 2" DENSIDADE 40kg/m3, TIPO ISOFLUX.
- TODOS EQUIPAMENTOS SERÃO APOIADOS SOBRE CALÇO DE NEOPRENE 10x10x2cm.
- ESPAÇAMENTO MÁXIMO ENTRE SUPORTES 3,00mt.
- TODAS AS CURVAS DEVERÃO SER PROVIDAS DE VEIAS DEFLETORAS.

Secretaria de Estado da Saúde

HOSPITAL GERAL DE VILA PENTEADO
 AV. MIN. PETRÔNIO PORTELA, 1800 - JARDIM IRACEMA - SP
 INTERIOR: PLANTA - 4º PAVIMENTO - UTI NEONATAL
 REDE DUTOS E CORTES

PROJETO BÁSICO

ASSINADO POR: DATA: AC - 06/06

AV. Dr. Enéas Carvalho de Aguiar, nº.188, 3º andar
 São Paulo-SP Cep 05403-000
 Tel. (11)3066 8420 Fax (11)3066 8482

ARQUITETO: AC-FOLHA-06-06-RO.DWG
 ARQ. ADHEMAR DIZIOLI FERNANDES
 ENG. RICARDO BERTHOLD DA SILVA

- CONFIGURAÇÃO PARA PLOTAGEM:
- 1 7 0,10
 - 2 7 0,20
 - 3 7 0,30
 - 4 7 0,40
 - 5 7 0,50
 - 6 7 0,60
 - 7 7 0,70
 - 8 7 0,10
 - 9 7 0,05
 - 30 7 0,20
 - 31 7 0,10
 - 32 7 0,30
 - 250 250 0,15
 - 251 251 0,15
 - 252 252 0,15
 - 253 253 0,15
 - 254 254 0,15