

NOTAS

- O CABINE DOS ELEVADORES DEVERÃO ATENDER A ABNT NBR NM 313 DE 02/07/2007 E NBR9050 DE 03/08/2020
- OS ELEVADORES DEVERÃO SER DO TIPO "SEM CASA DE MÁQUINAS" E PANORÂMICOS
- A CABINE DOS ELEVADORES DEVERÃO POSSUIR DIMENSÕES MÍNIMAS DE 1,10x1,40mts COM ABERTURA DA PORTA DE 0,90m
- DEVERÃO SER CONSULTADAS AS DIMENSÕES DA CAIXA DE ACORDO COM A ESPECIFICAÇÃO DO FABRICANTE
- CONSULTAR FABRICANTE PARA APLICAÇÃO DAS INSTALAÇÕES ELÉTRICAS
- O NOVO ACESSO DEVERÁ SER EM ESTRUTURA METÁLICA COM VIDRO LAMINADO 8mm(SISTEMA PELE DE VIDRO) / ACM COR A DEFINIR
- A NOVA MARQUISE DEVERÁ SER EM ESTRUTURA METÁLICA REVESTIDA COM ACM COR A DEFINIR E SUA ABERTURA EM VIDRO LAMINADO
- GUARDA-CORPO / CORRIMÃO DA ESCADA DEVERÁ SER EM AÇO INOX E LATERAIS EM VIDRO LAMINADO
- PREVER PORTA DE CORREIO "AUTOMATIZADA"
- PREVER REBAIXAMENTO DOS NÍVEIS DE PISO PARA O NOVO ACESSO CALÇADA
- PREVER DEMOLIÇÃO DAS MURETAS EXISTENTES
- PREVER RECUPERAÇÃO DA FACHADA COM NOVA PINTURA E HIDROJATEAMENTO DO CONCRETO
- PREVER BANCOS DE CONCRETO

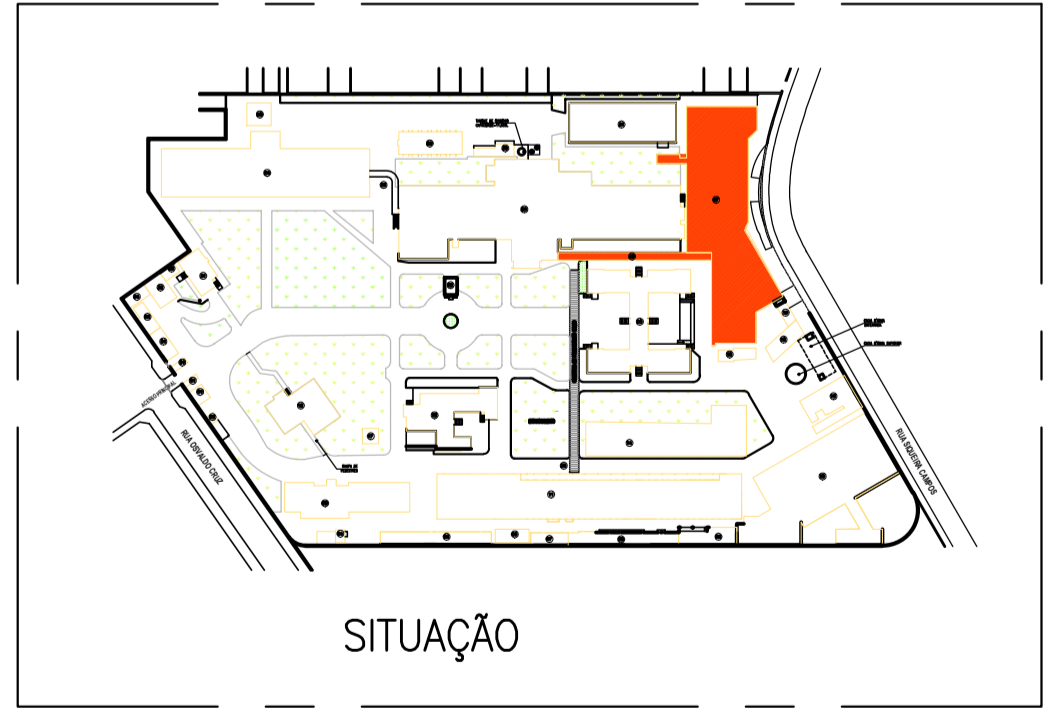


TABELA DE ACABAMENTOS

ACAB.	PISO	RODAPÉ	PARADE	TETO
A	PISO: GRANITO 60x60cm	GRANITO 10cm	PARADE PINTURA ACRÍLICA HOSPITALAR	FORRO DE GESSO FIXO

LEGENDA

- PAREDE EM ALVENARIA - EXISTENTE
- PAREDE EM ALVENARIA - A CONSTRUIR
- À DEMOLIR OU RETIRAR

NOTAS

1. CONFERIR MEDIDAS NO LOCAL
2. MEDIDAS EM METRO, EXCETO ONDE INDICADO

REV.	DESCRIÇÃO	RESPONSÁVEL	DATA

SÃO PAULO
GOVERNO DO ESTADO
Secretaria de Saúde

GRUPO TÉCNICO DE EDIFICAÇÕES

Av. Dr. Enéas Carvalho de Aguiar, nº 188, 1º andar
São Paulo-SP Cep:04605-000
Tel: (11)3066 8420 Fax: (11)3066 8482

DIRETOR DO S.T.E.
Eng. YUKIO KITAMURA
ARQUITETA RESPONSÁVEL
Arg. CÂMLIO CHINGOTTO

HOSPITAL GUILHERME ÁLVARO
RUA DR. OSWALDO CRUZ, Nº 197 - BOQUEIRÃO - SANTOS - SP
REFERÊNCIA:
PAVILHÃO V - PLANTAS
NOVO ACESSO AMBULATORIO E MARQUISE

PROJETO BÁSICO DE ARQUITETURA

H-041 FOLHA 01/02
ESCALA 1:100 DATA MAR/2021

ACESSO_AMB_PAVV.DWG