

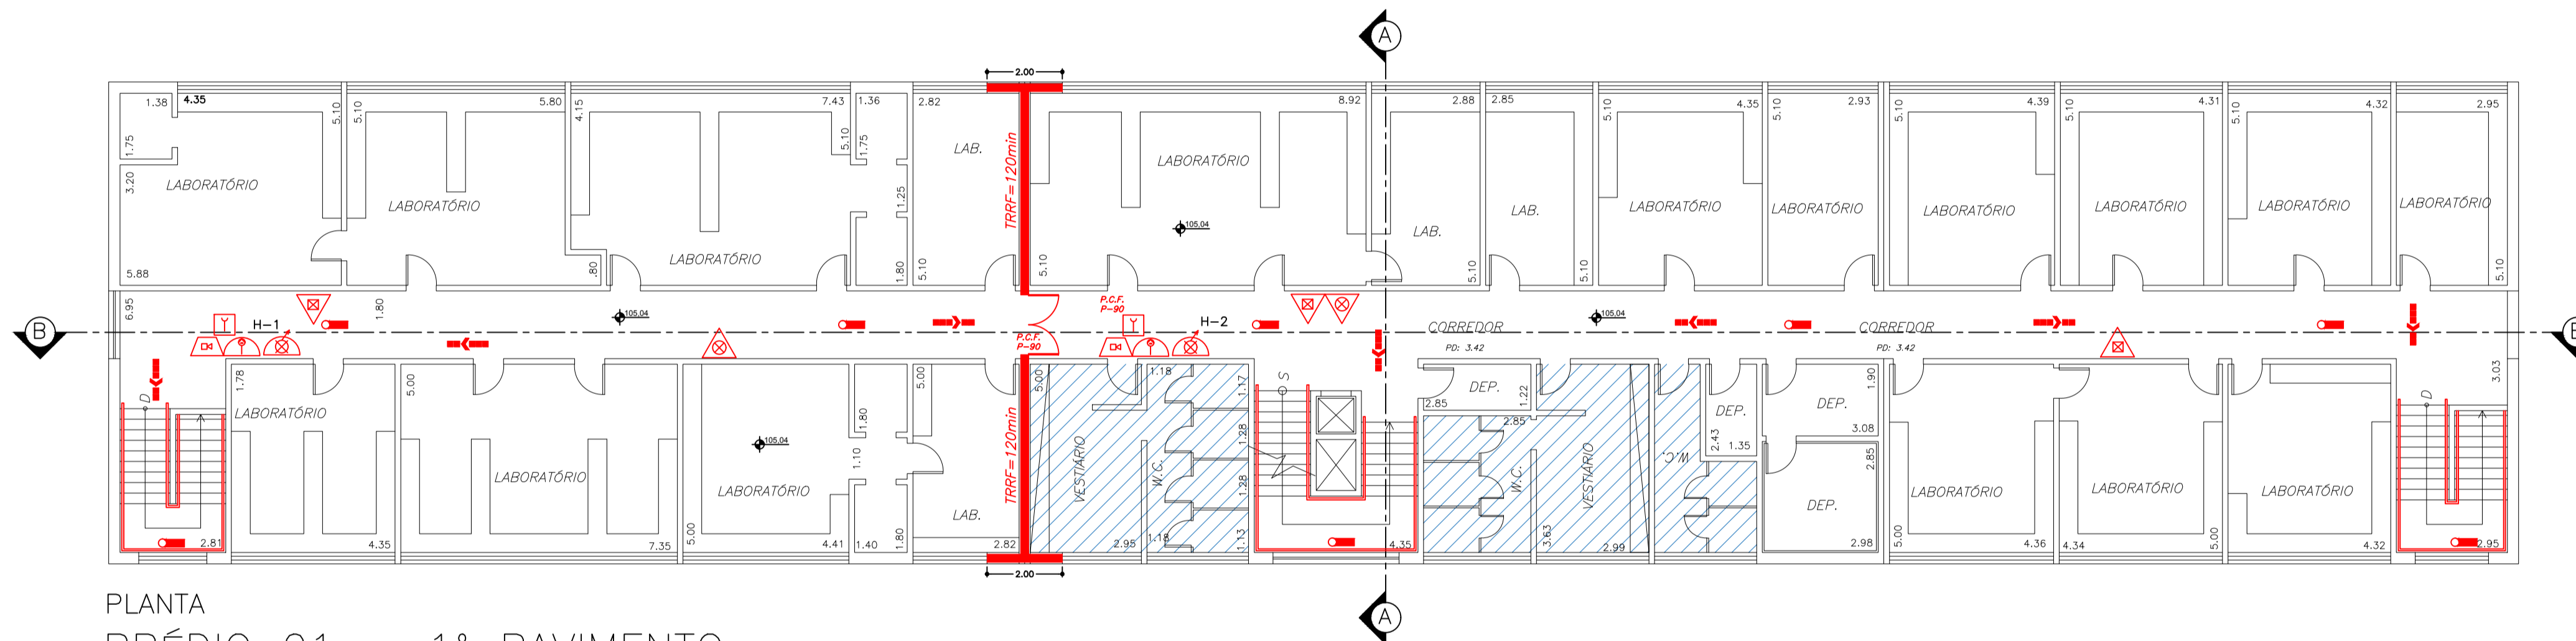



PLANTA
PRÉDIO 01 – TÉRREO
ESCALA 1/125

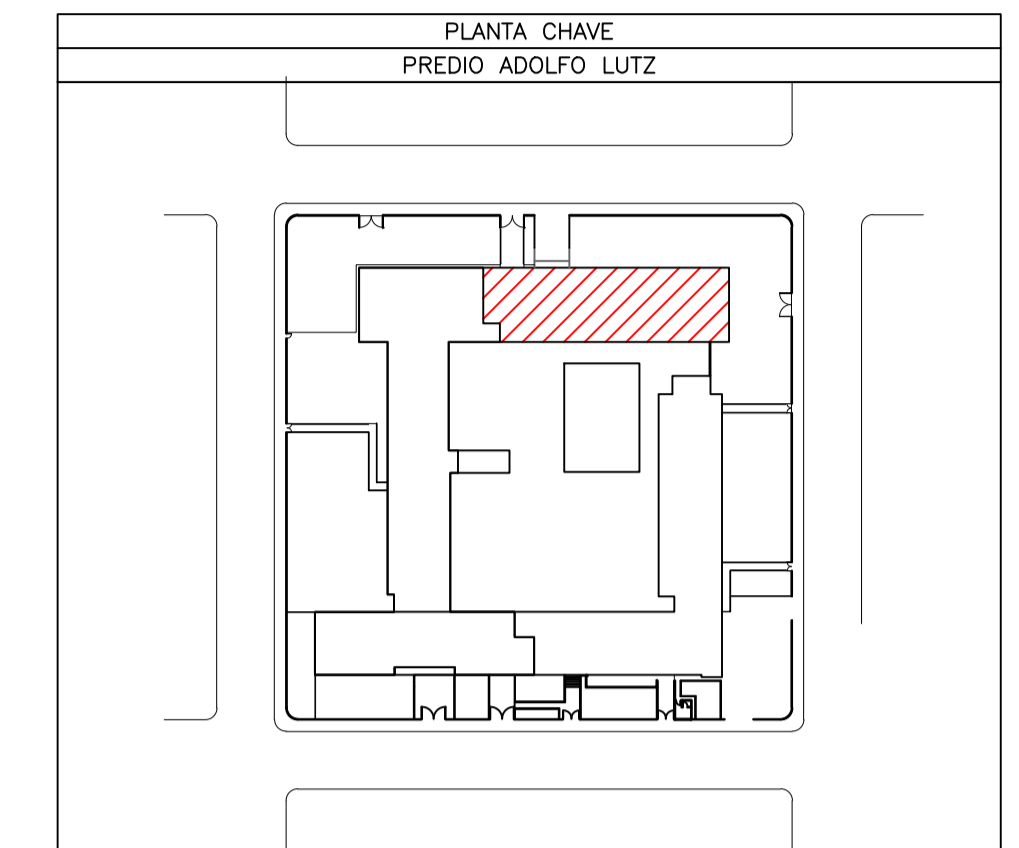


PLANTA
PRÉDIO 01 – 1º PAVIMENTO
ESCALA 1/125

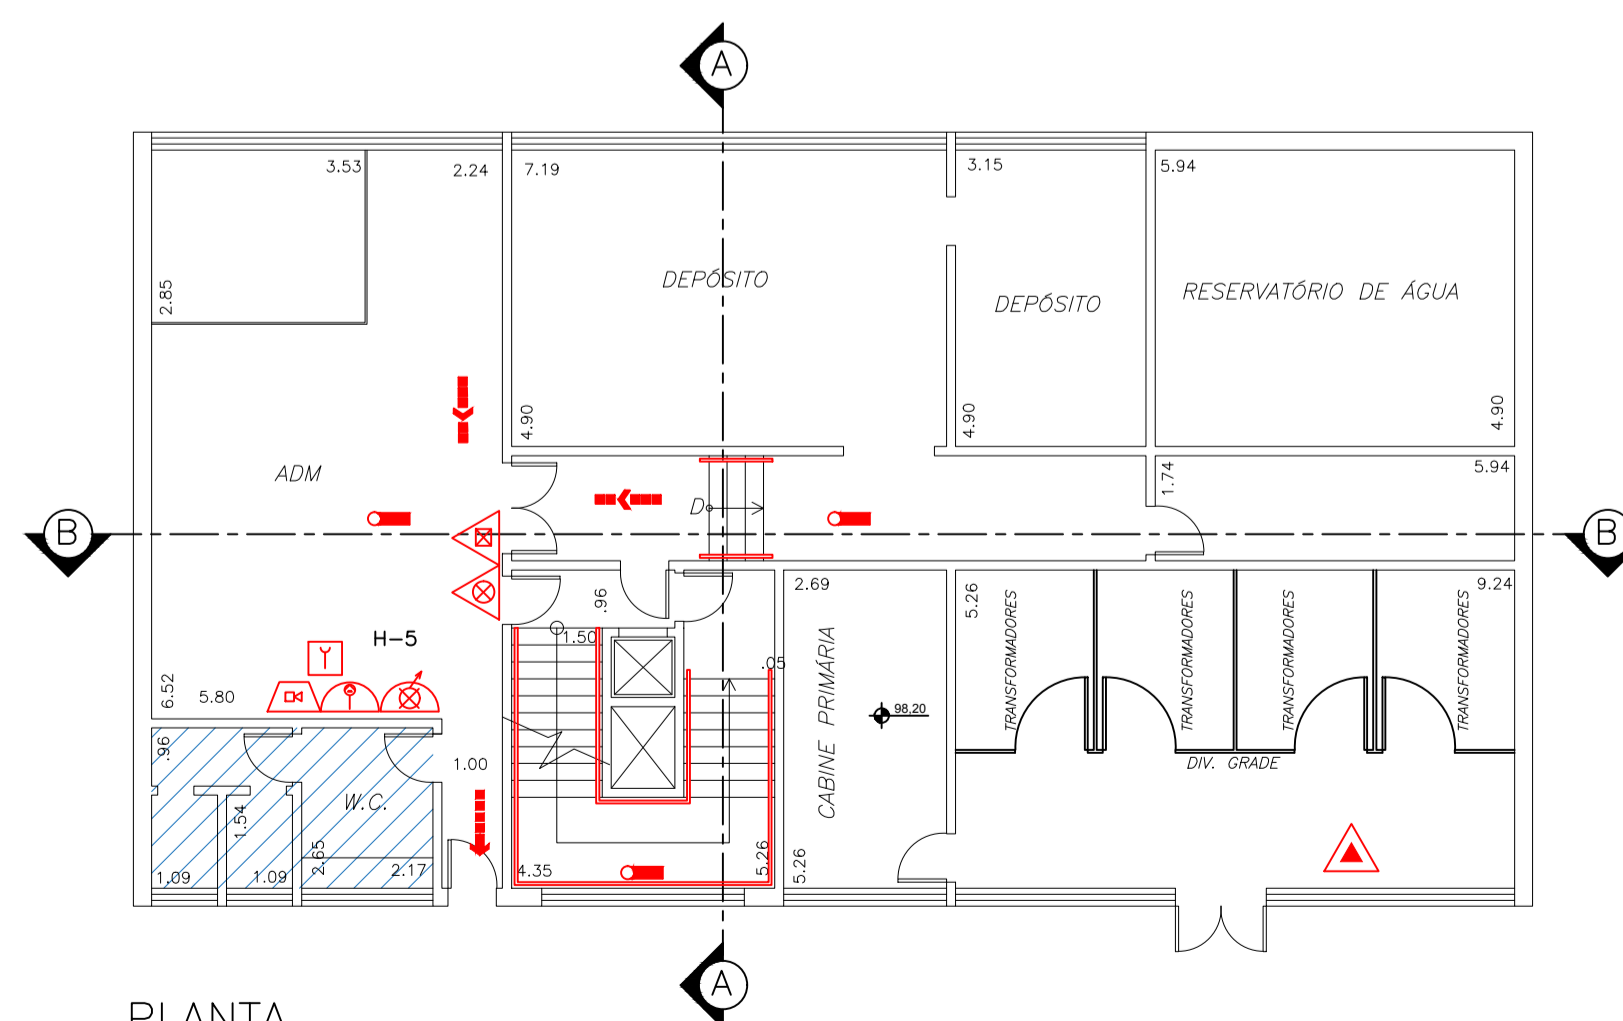


PLANTA
PRÉDIO 01 – INFERIOR
ESCALA 1/125

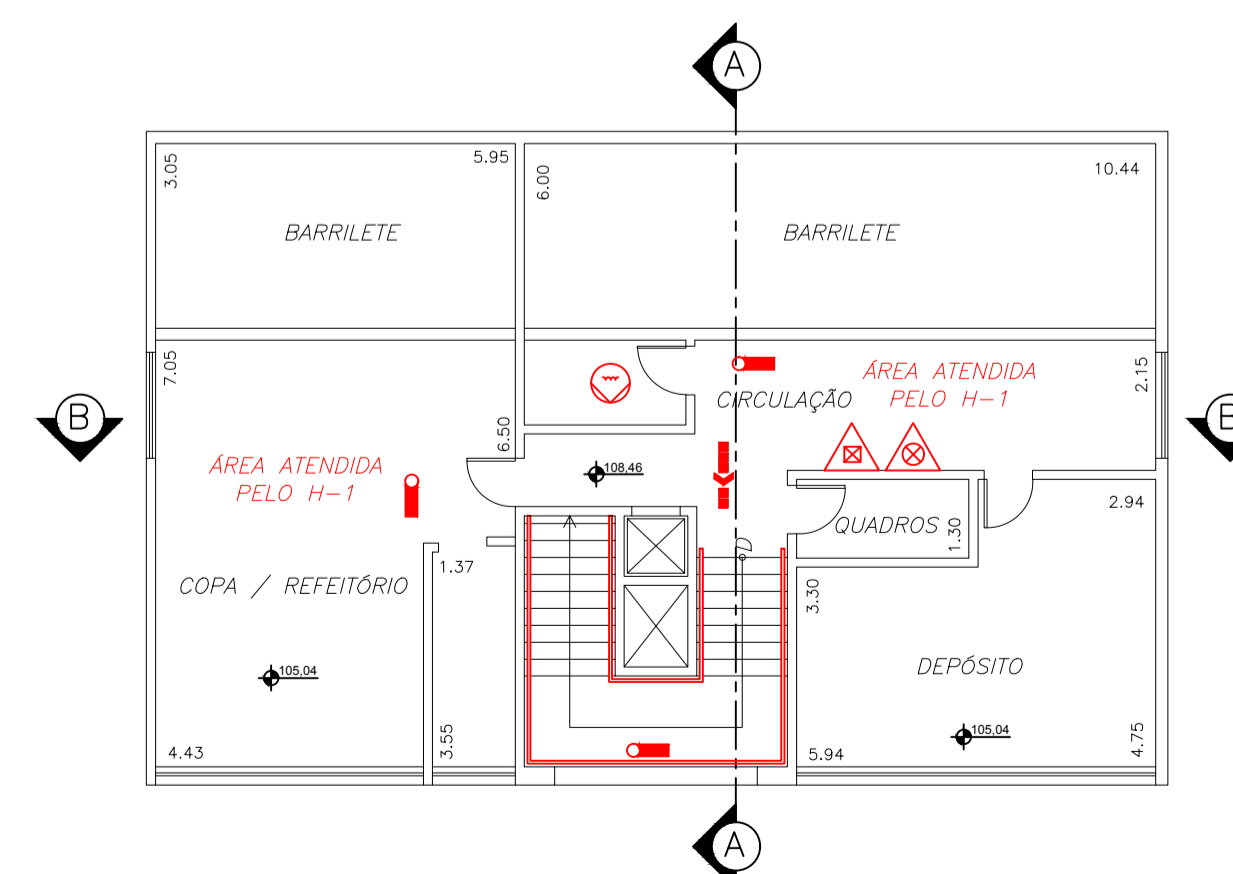

PLANTA
PRÉDIO 01 – 2º PAVIMENTO
ESCALA 1/125

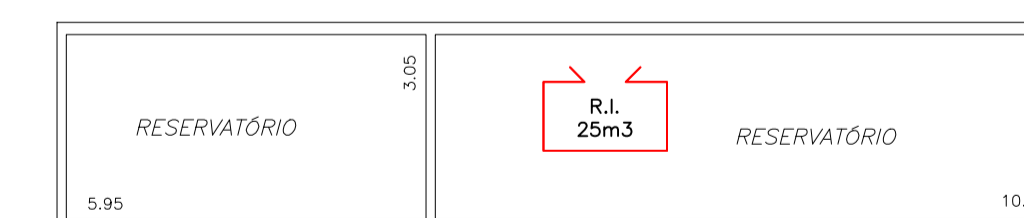

PLANTA
RESERVATÓRIO
ESCALA 1/125

Assinatura	Assinatura do Resp. Pelo Uso
 Engenharia e Consultoria de Edifícios Tel. 11 2972-8940 - ofos@ofos.com.br	
PROJETO TÉCNICO DE PROTEÇÃO CONTRA INCÊNDIO	
Proprietário: SECRETARIA DE ESTADO DA SAÚDE DE SÃO PAULO	03/09
Local: RUA QUINTINO DE BOCAIÚVA, CENTRO, BAURU - SP	Data: 03/10/2019
Título do Desenho: PRÉDIO 01	Escala: INDICADA
Plantas do Pav. Inferior, Térreo, 1º Pav e 2º Pav	Processo: OF-394/1104/19
Responsável Técnico: ARQº OTHON FERNANDES DE OLIVEIRA E SILVA JR.	