






PLANTA
PRÉDIO 02 - 2º PAV
ESCALA 1/125

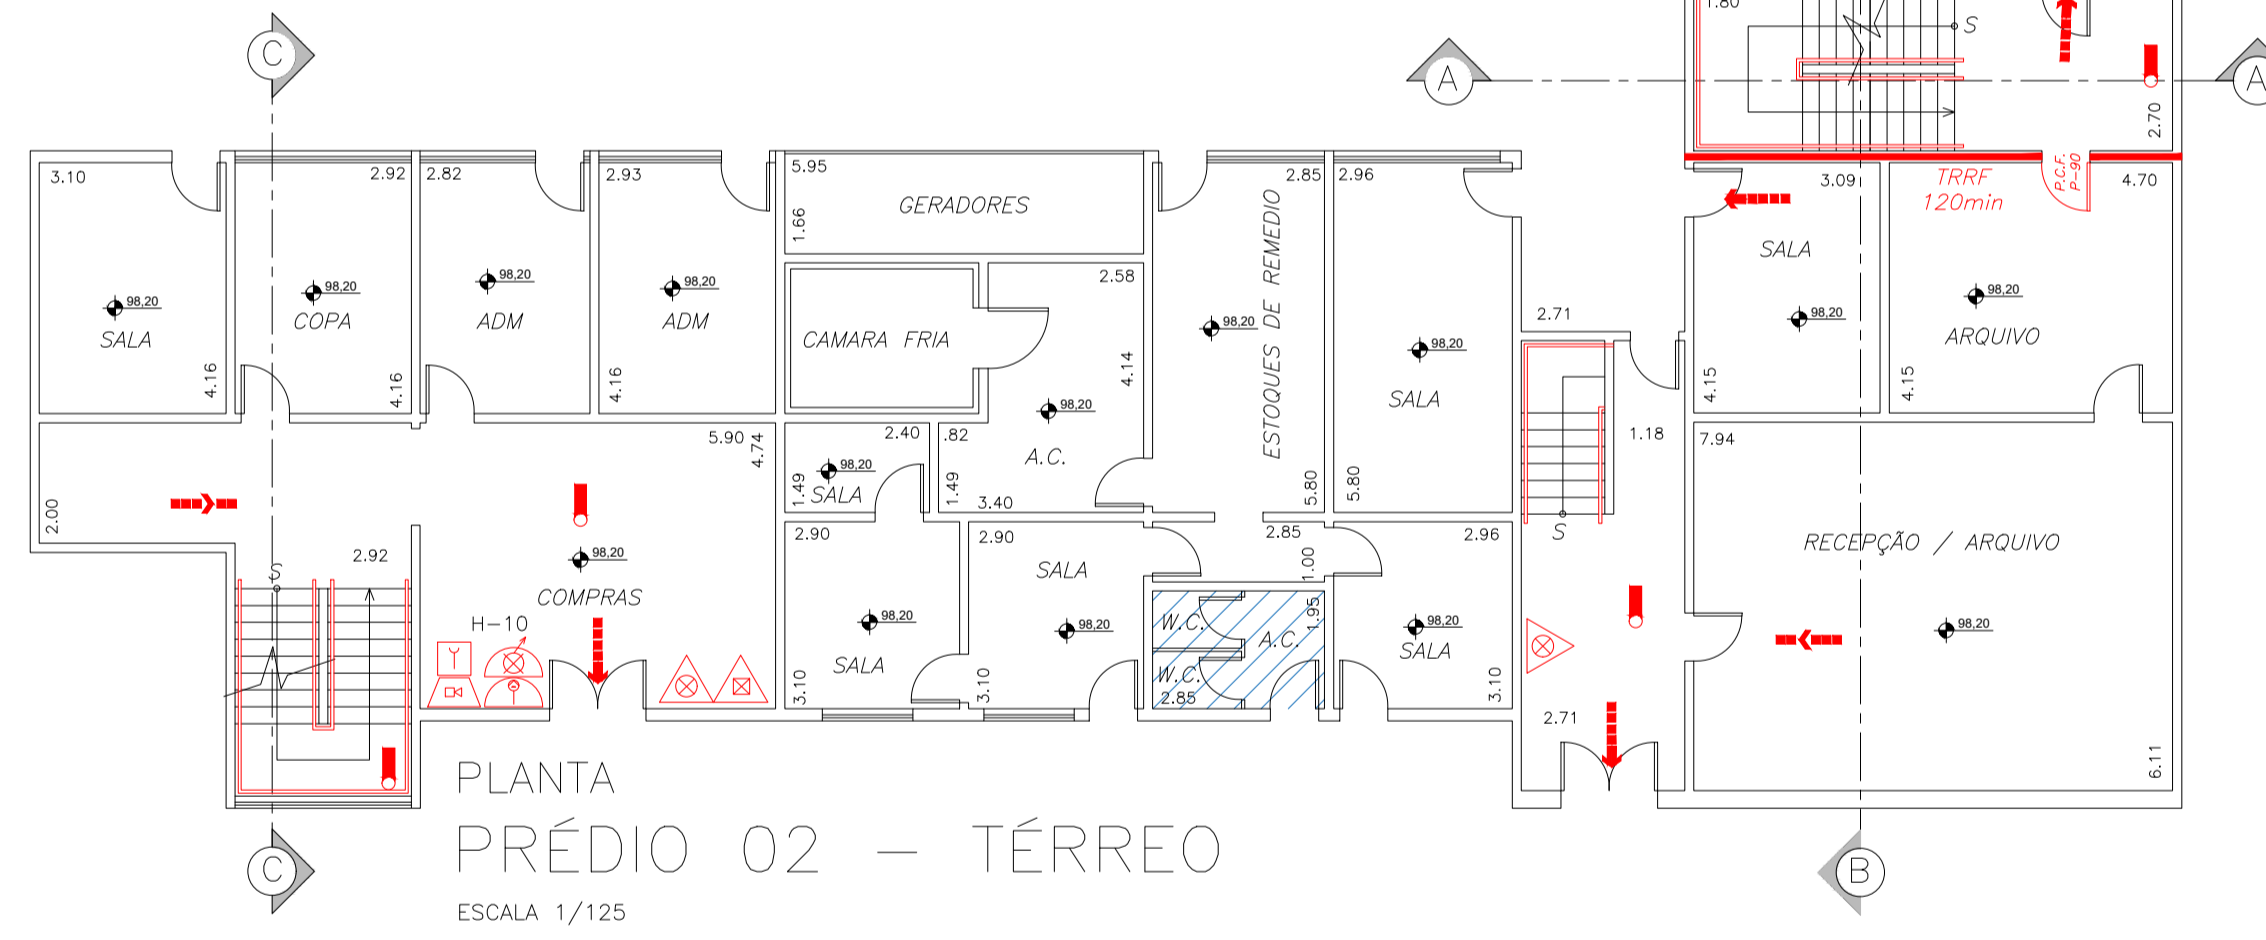

PLANTA
PRÉDIO 02 - TÉRREO
ESCALA 1/125

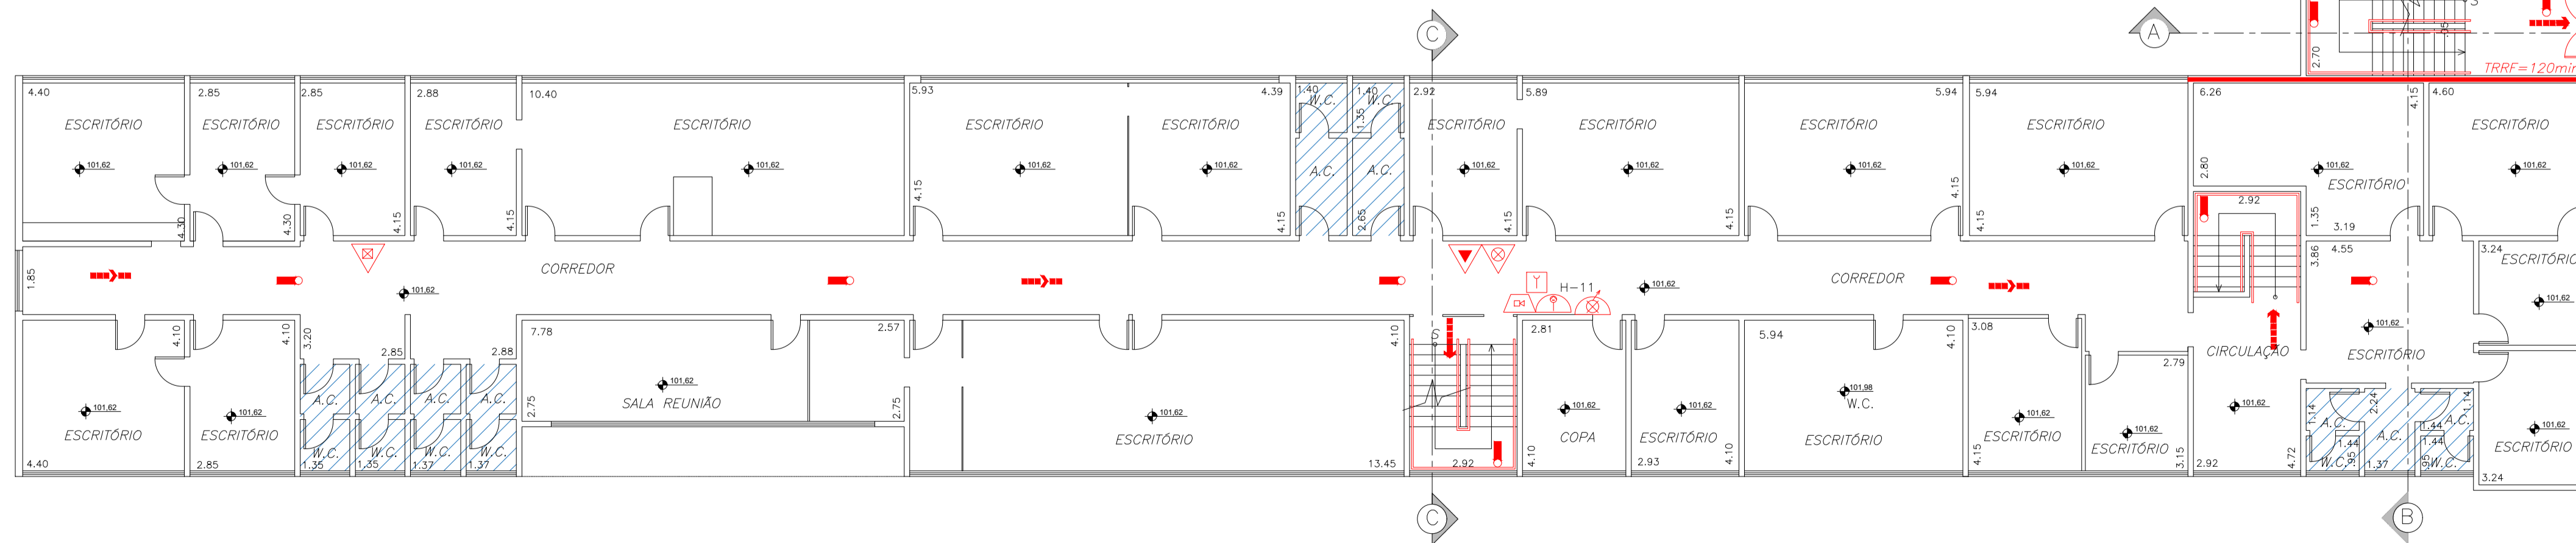

PLANTA
PRÉDIO 02 - 1º PAV.
ESCALA 1/125

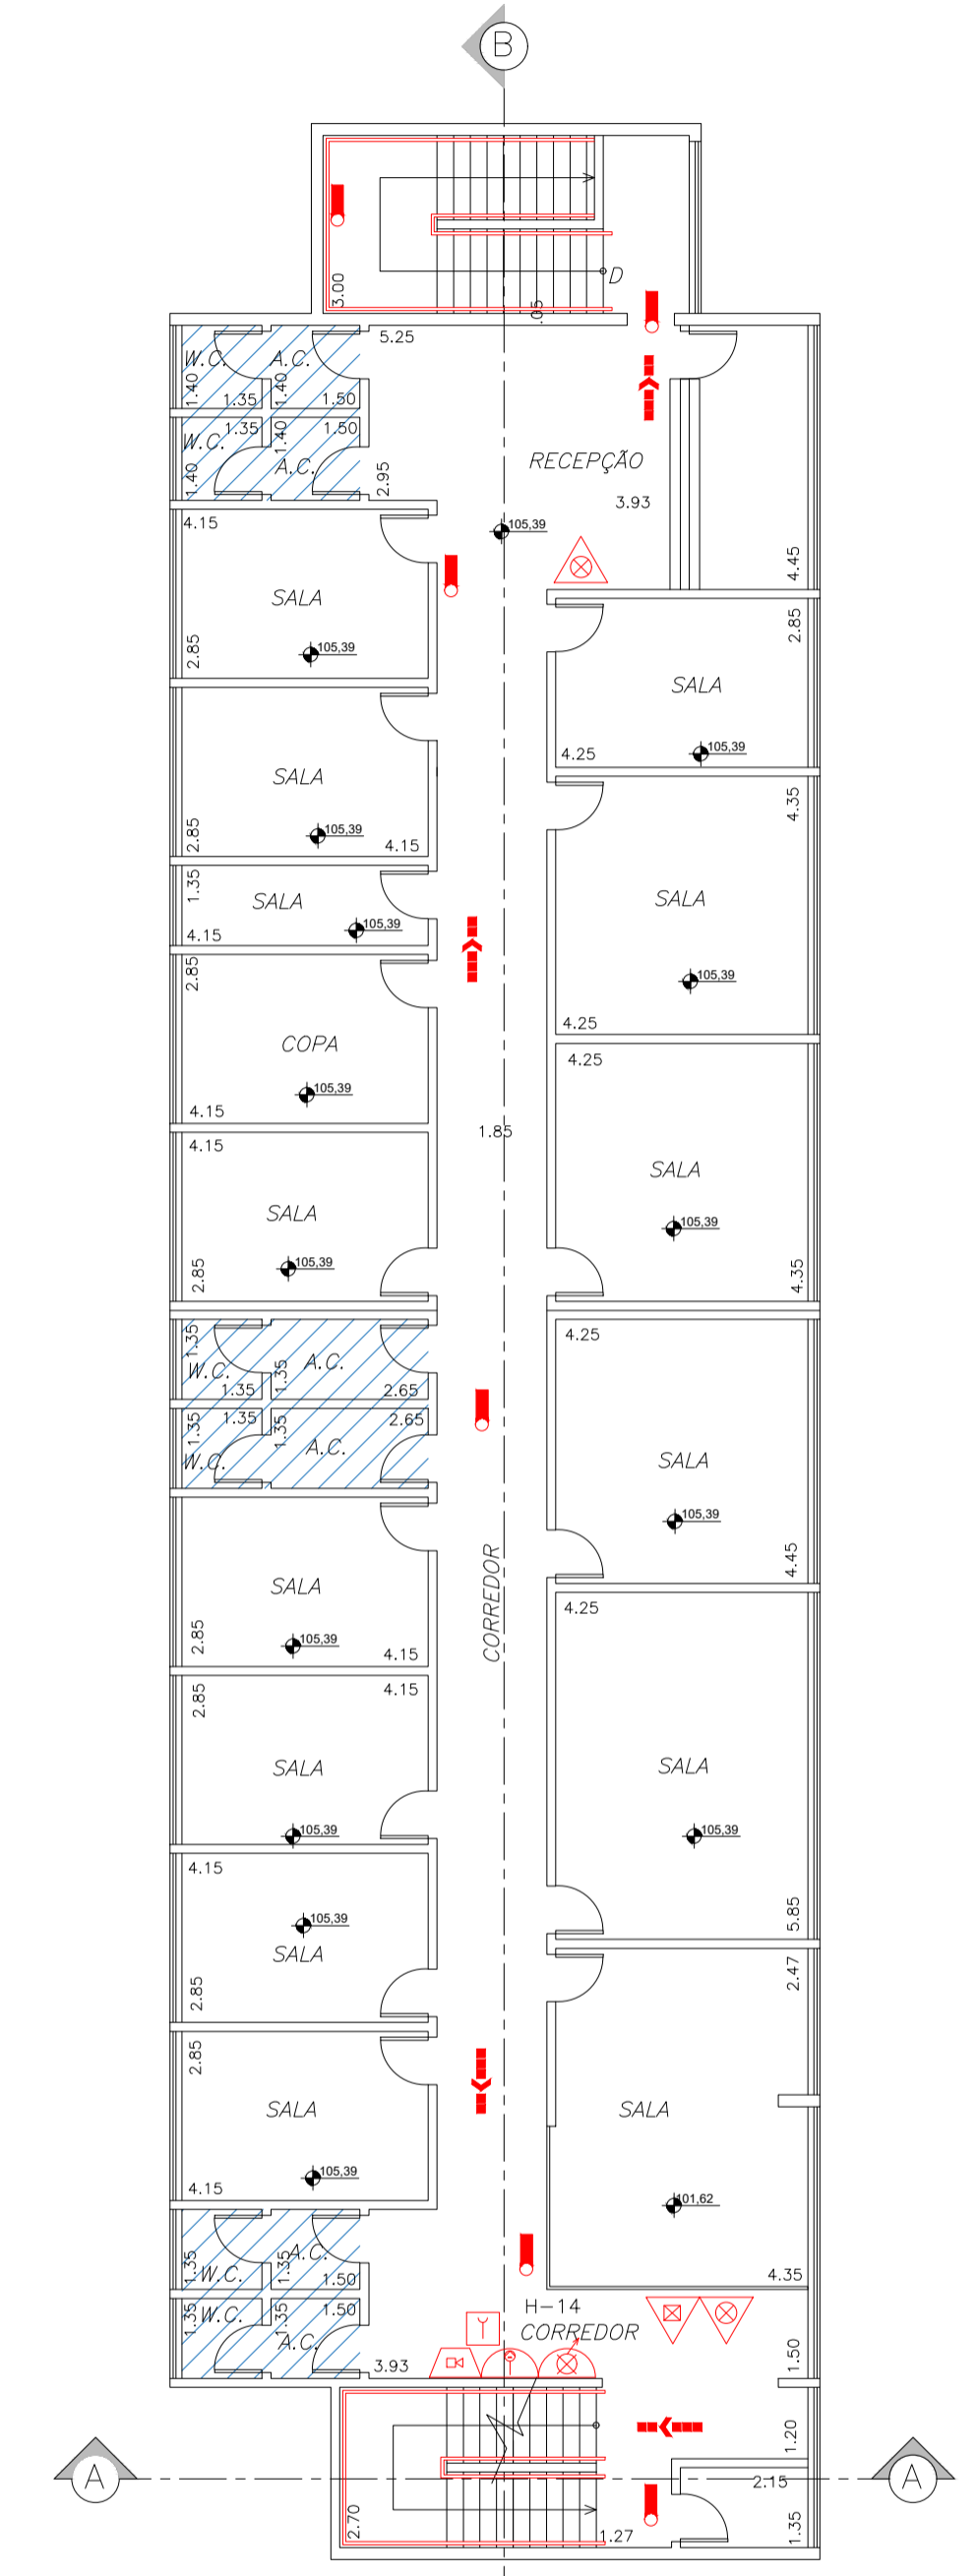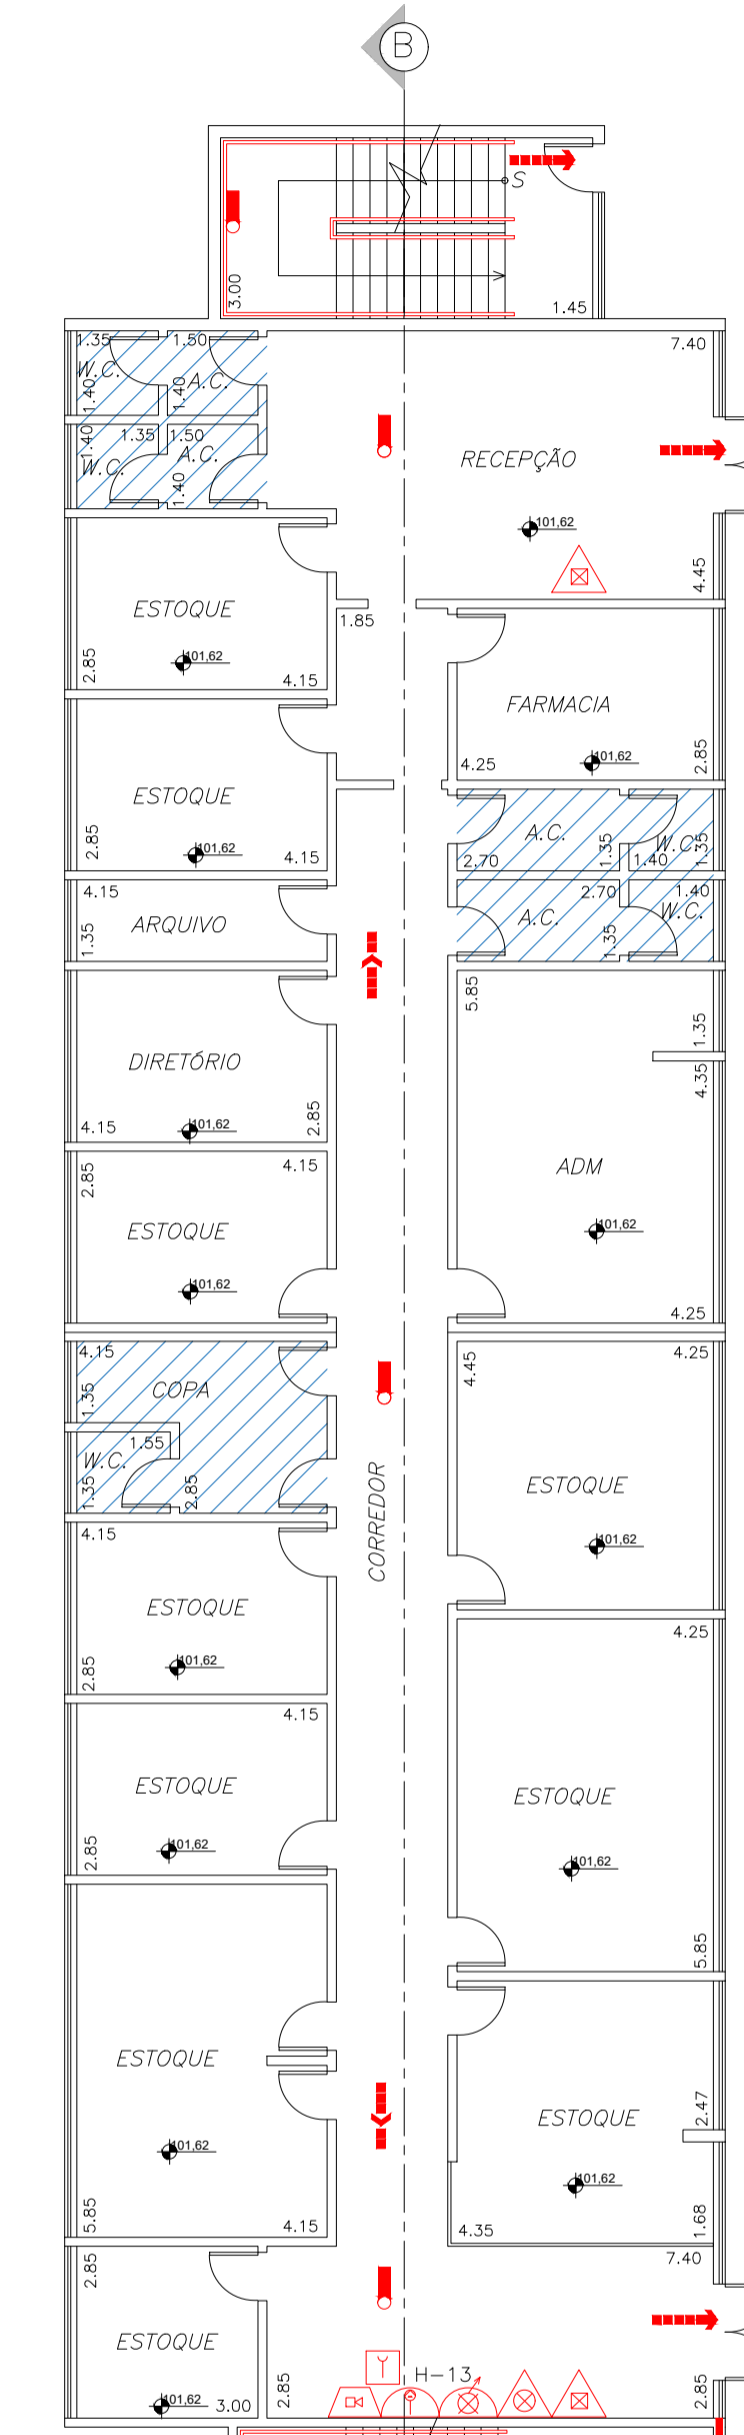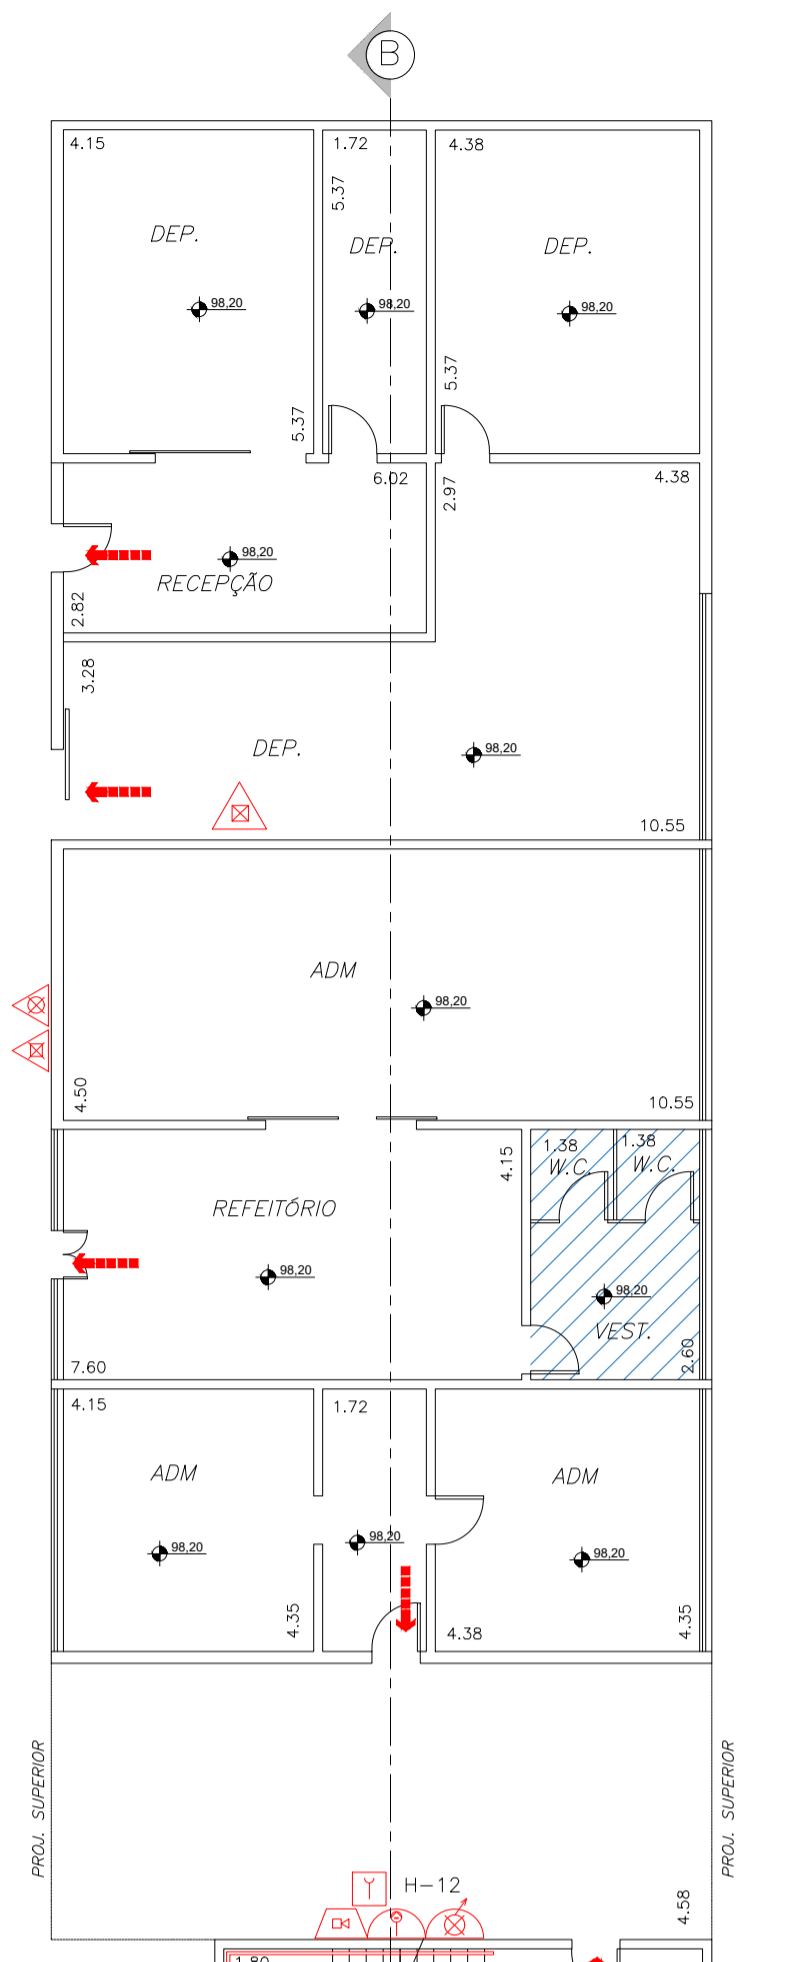

PLANTA
PRÉDIO 02 - 2º PAV
ESCALA 1/125

Assinatura	Assinatura do Resp. Pelo Uso
OFOS Engenharia e Consultoria de Incêndio Tel. 11 2972-8940 - ofos@ofos.com.br	
PROJETO TÉCNICO DE PROTEÇÃO CONTRA INCÊNDIO	
Proprietário: INSTITUTO ADOLFO LUTZ	05/09
Local: RUA QUINTINO DE BOCAIUVA, CENTRO, BAURU - SP	Data: 03/01/2020
PRÉDIO 02 PLANTAS DO TÉRREO, 1º PAV E 2º PAV	Escala: INDICADA
Responsável Técnico: ARQº OTHON FERNANDES DE OLIVEIRA E SILVA JR.	Processo: OF-394/11104/19