




CORTE A-A  
PRÉDIO 02  
ESCALA 1/125

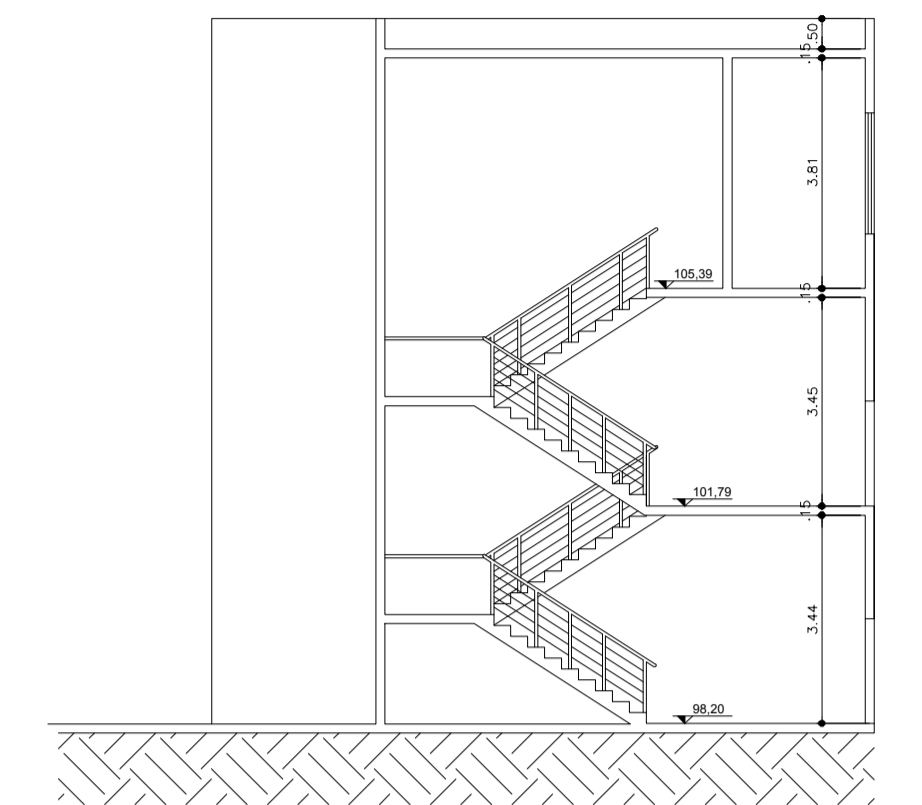

CORTE C-C  
PRÉDIO 02  
ESCALA 1/125

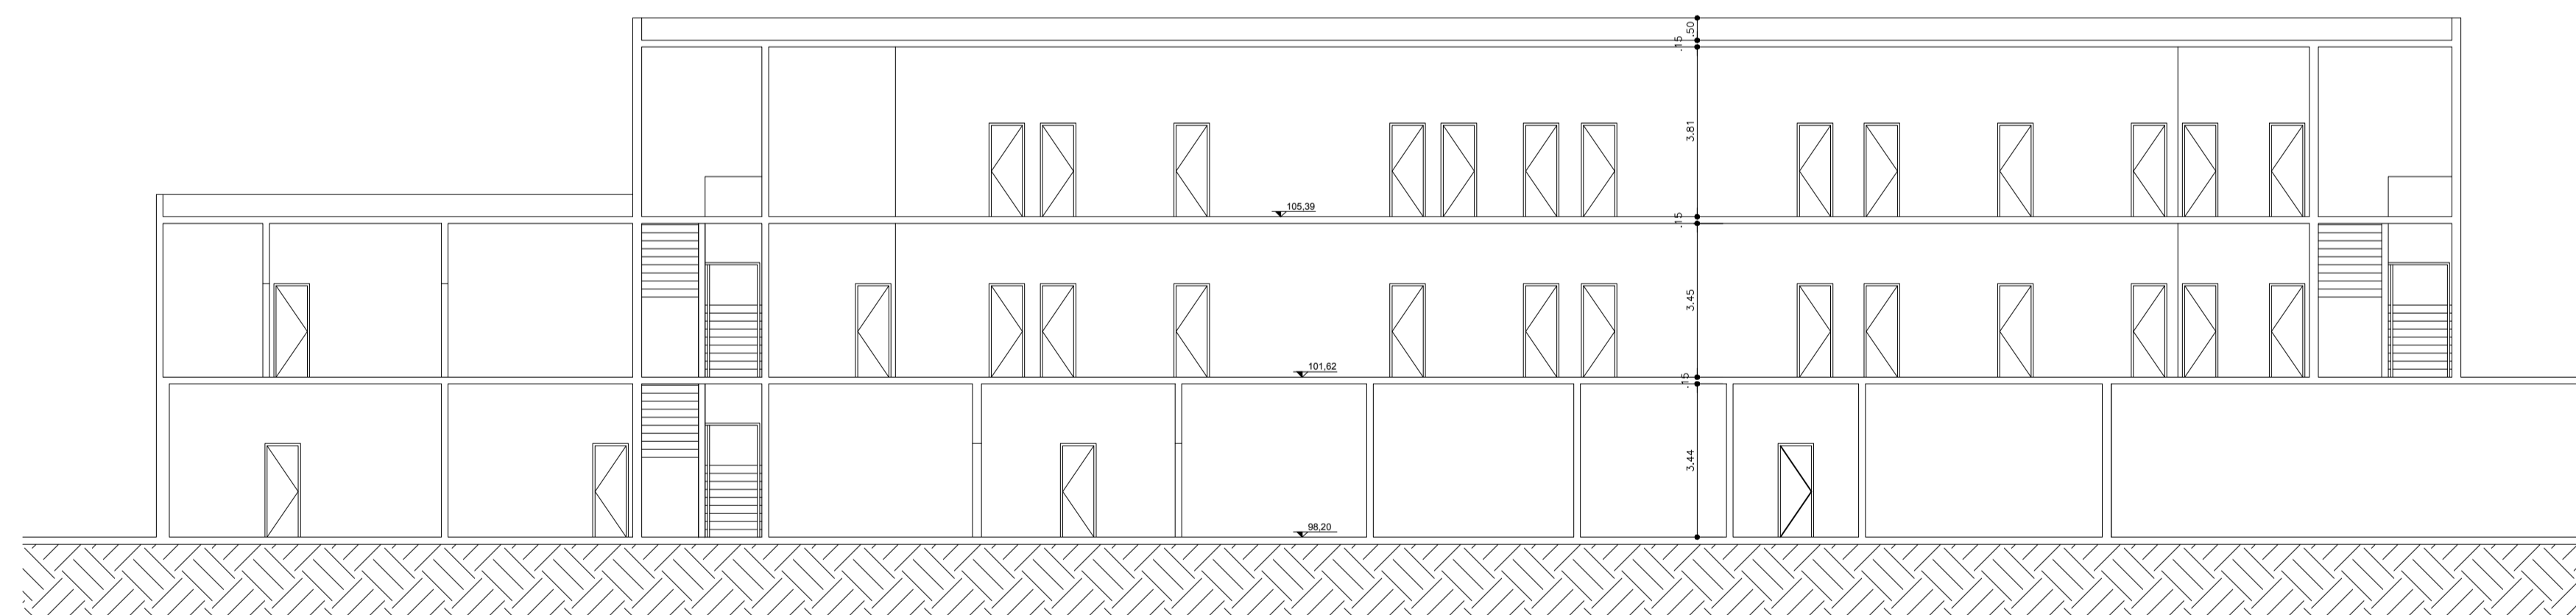

CORTE B-B  
PRÉDIO 02  
ESCALA 1/125

Assinatura	Assinatura do Resp. Pelo Uso
 <small>Engenharia e Consultoria de Incêndio Tel. 11 2972-8940 - ofos@ofos.com.br</small>	
<b>PROJETO TÉCNICO DE PROTEÇÃO CONTRA INCÊNDIO</b>	
Proprietário: SECRETARIA DE ESTADO DA SAÚDE DE SÃO PAULO	<b>06/09</b>
Local: RUA QUINTINO DE BOCAIUVA, CENTRO, BAURU - SP	Data: 03/10/2019
Título do Desenho: PRÉDIO 02 CORTE A-A, CORTE B-B E CORTE C-C	Escala: INDICADA
Responsável Técnico: ARQº OTHON FERNANDES DE OLIVEIRA E SILVA JR.	Processo: OF-394/1104/19