PLANTA
PRÉDIO 03 – TÉRREO
ESCALA 1/125

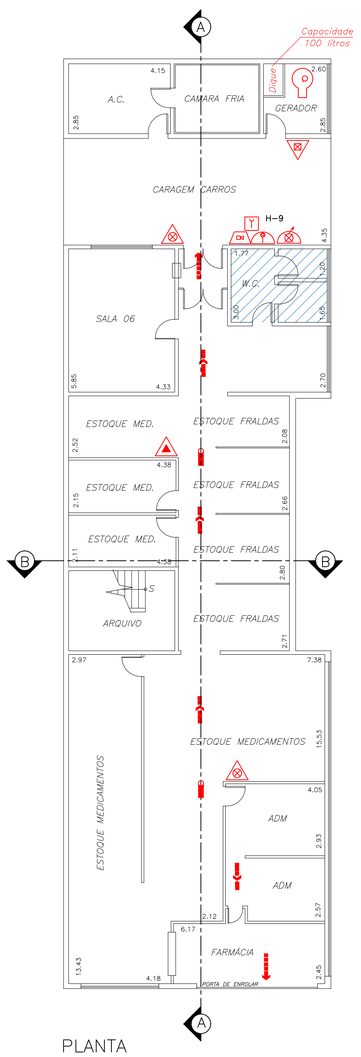

PLANTA
PRÉDIO 03 – INFERIOR
ESCALA 1/125

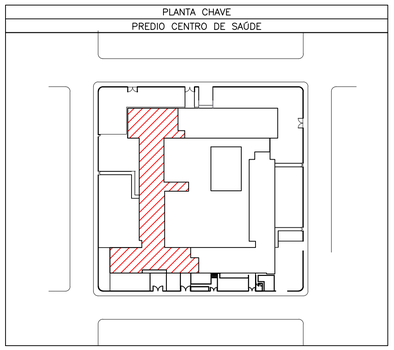

Assinatura

OFOS
Engenharia e Consultoria de Incêndio
Tel: 11 2972-8940 - ofos@ofos.com.br

Assinatura do Resp. Pelo Uso

PROJETO TÉCNICO DE PROTEÇÃO CONTRA INCÊNDIO

07/09

Proprietário:
SECRETARIA DE ESTADO DA SAÚDE DE SÃO PAULO

Local:
RUA QUINTINO DE BOCAIÚVA, CENTRO, BAURU - SP

Data:
03/10/2019

Título do Desenho:
PRÉDIO 03
PLANTAS DO PAV. INFERIOR E TÉRREO

Escala:
INDICADA

Processo:
OF-394/11104/19

Responsável Técnico:
ARQº OTHON FERNANDES DE OLIVEIRA E SILVA JR.