




CORTE B-B
PRÉDIO 03
ESCALA 1/125

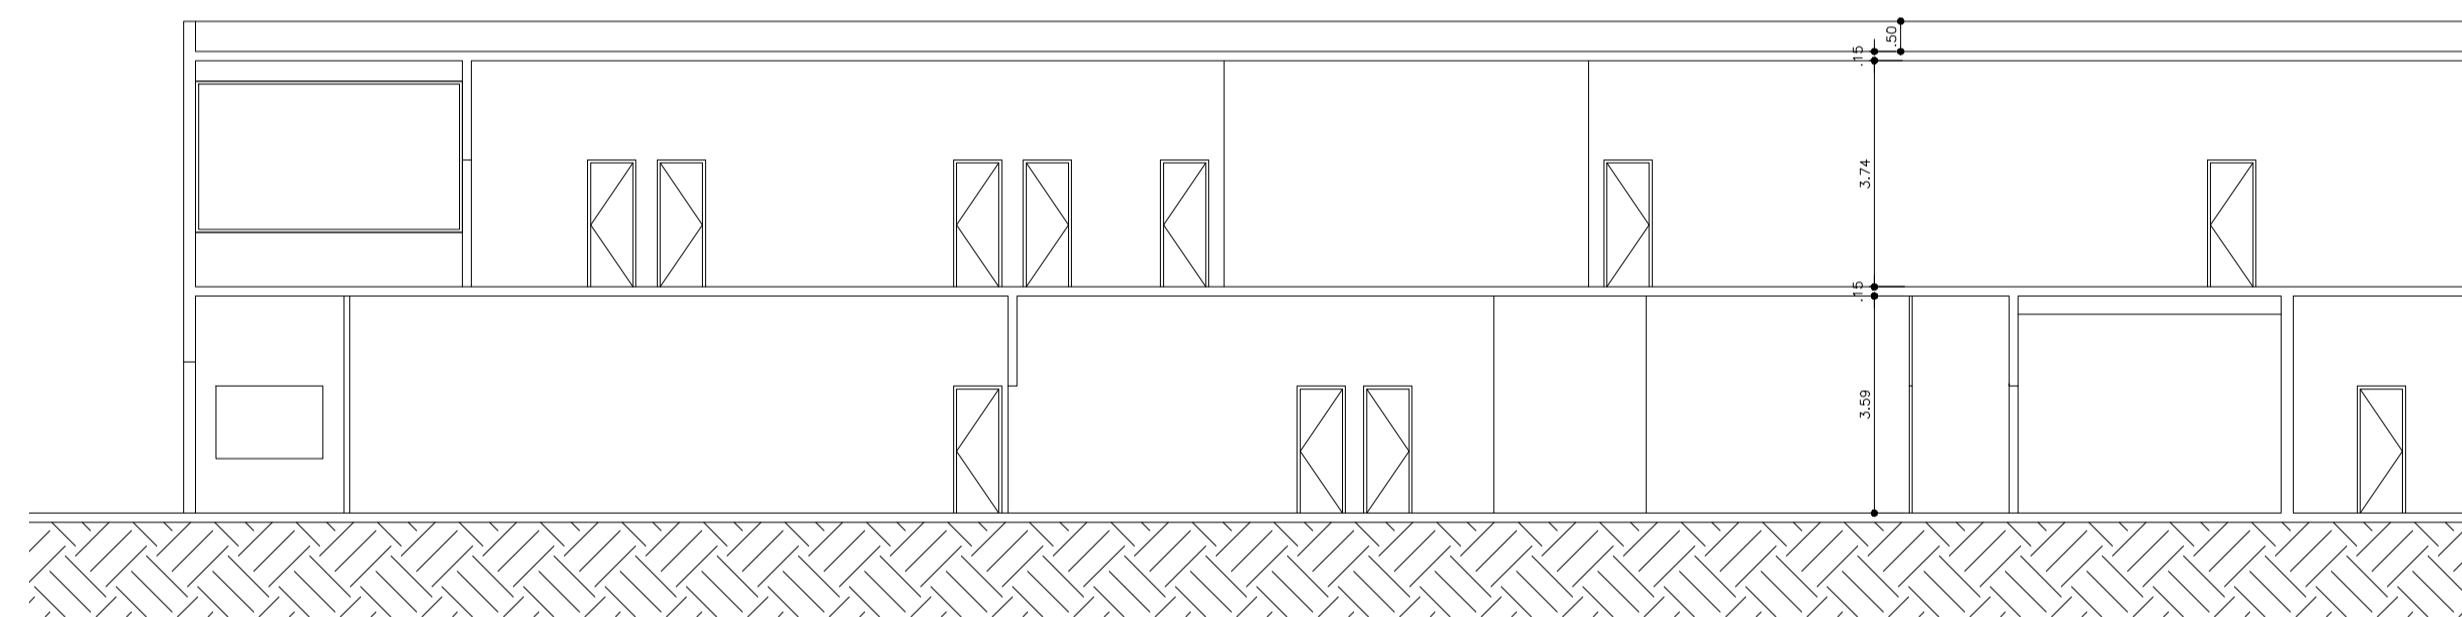

CORTE A-A
PRÉDIO 03
ESCALA 1/125

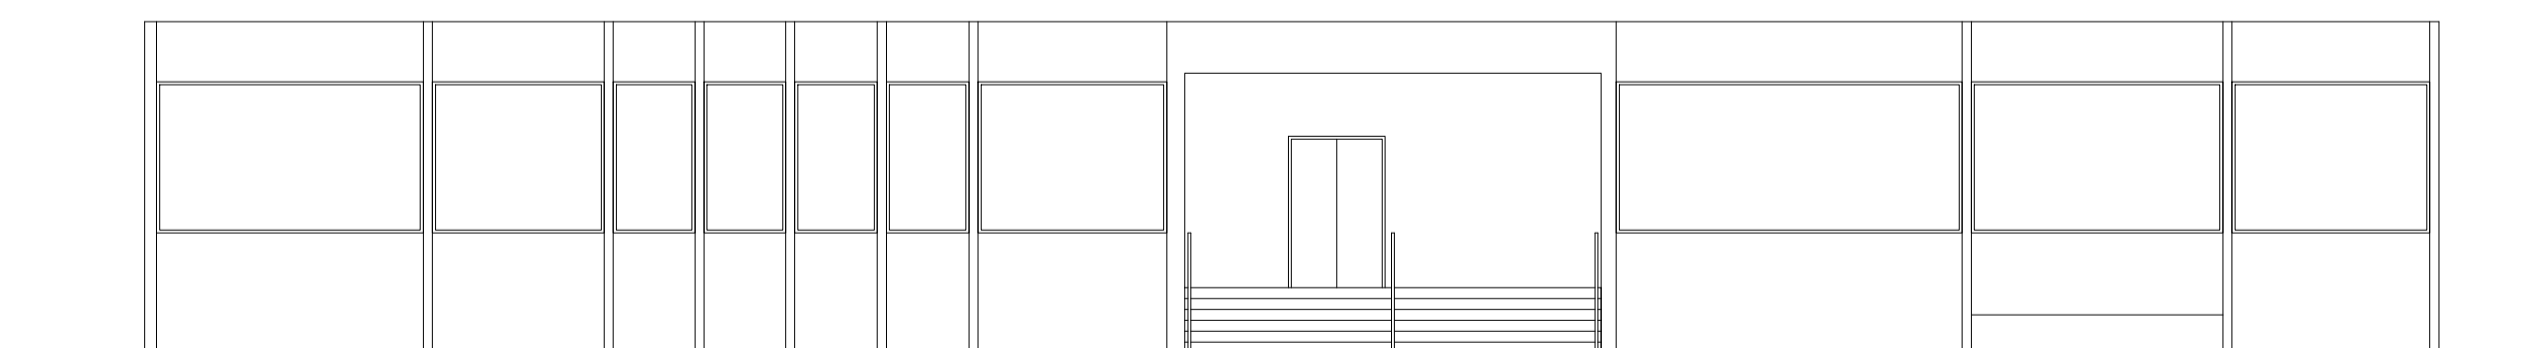

VISTA
PRÉDIO 03
ESCALA 1/125

Assinatura	Assinatura do Resp. Pelo Uso
	
PROJETO TÉCNICO DE PROTEÇÃO CONTRA INCÊNDIO	
Proprietário: SECRETARIA DE ESTADO DA SAÚDE DE SÃO PAULO	08/09
Local: RUA QUINTINO DE BOCAIÚVA, CENTRO, BAURU - SP	Data: 03/10/2019
Título do Desenho: PRÉDIO 03 CORTE A-A, CORTE B-B E VISTA	Escala: INDICADA
Responsável Técnico: ARQº OTHON FERNANDES DE OLIVEIRA E SILVA JR.	Processo: OF-394/11104/19