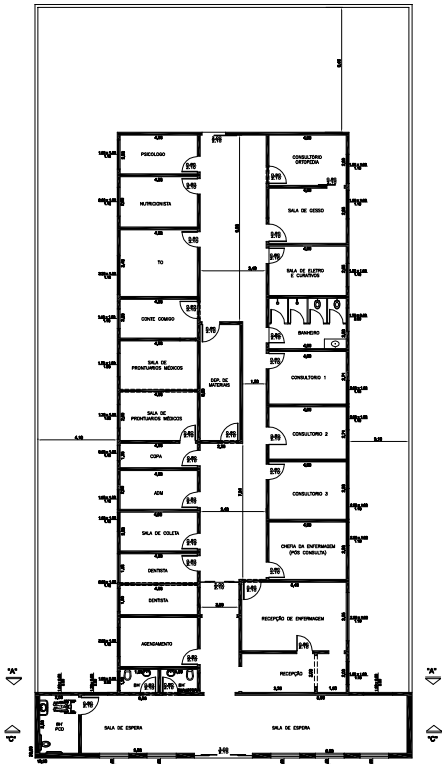

PLANTA BAIXA MODIFICAR
ESCALA 1:100

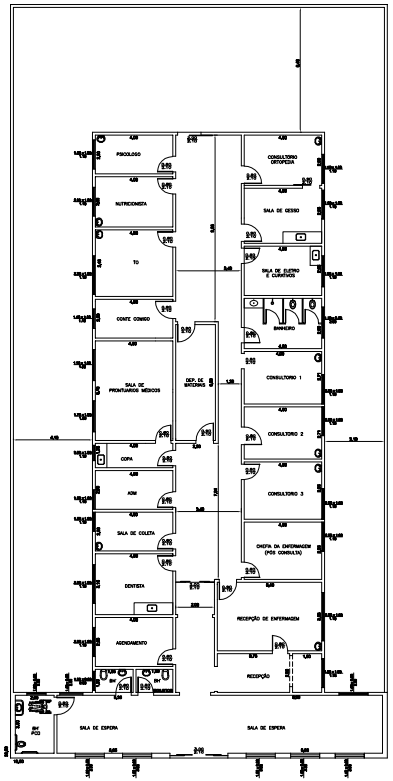

PLANTA BAIXA MODIFICADA
ESCALA 1:100

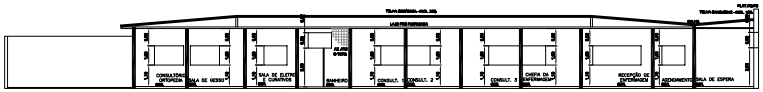

CORTE "B.B"
ESCALA 1:100

CORTE "A.A"
ESCALA 1:100

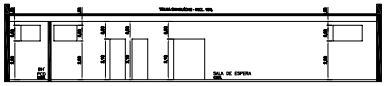

CORTE "C.C"
ESCALA 1:100

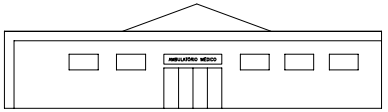

FACHADA FRONTAL
ESCALA 1:100

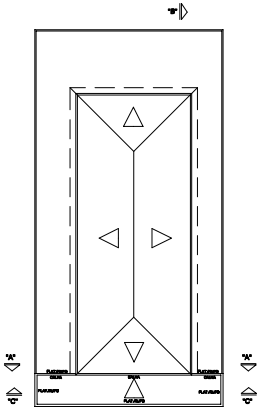

PLANTA DA COBERTURA
ESCALA 1:50

LEGENDA:

CONSTRUÇÃO EXISTENTE	
CONSTRUÇÃO A CONSTRUIR	
CONSTRUÇÃO A DEMOLIR	

NOTA:
AS ÁGUAS PLUV. SERÃO COLETADAS P/ VIA PÚBLICA
RESERVATÓRIO DE ÁGUA
PERFIS DO TERRENO EM NÍVEL
COTAS EM METROS

PROJETO ARQUITETÔNICO

FOLHA Nº: ÚNICA

TÍTULO: REFORMA E EMPLIAÇÃO DO AMBULATÓRIO

RESPONSÁVEL: MANOEL FERNANDO BALSALOBRE POLO

LOCAL: HOSPITAL GERAL PREFEITO MIGUEL MARTIN GUALDA
AV. GENERAL EURICO GASPAR DUTRA, 620
PROMISSÃO / SP

SITUAÇÃO SEM ESCALA

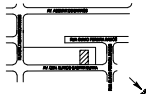

DECLARO QUE A APROVAÇÃO DO PROJETO NÃO IMPLICA POR PARTE DA PREFEITURA NO RECONHECIMENTO DO DIREITO DE PROPRIEDADE DO TERRENO.

RESPONSÁVEL:
MANOEL FERNANDO BALSALOBRE POLO
DIRETOR I
CPF: 145.885.168-82

ÁREAS
DO TERRENO: 750,00 m2.
DA RESIDÊNCIA EXISTENTE:
* PRINCIPAL: ..... 340,65 m2.
DA RESIDÊNCIA AMPLIADA:
* PRINCIPAL: 69,39 m2
TOTAL DAS CONSTRUÇÕES: 410,04 m2.

RESP. TÉCNICO:
LUIS CARLOS ROS DE OLIVEIRA
ENGENHEIRO CIVIL
CREA SP: 5061011599

RUA BOA VISTA, 924 - CENTRO
AVARÉ/SP/AVARÉ
(19) 3707-2244
CNPJ 11.522.261/0001-09

ESC. :	ESCALA : INDICADA	DES. : LUIS CARLOS	DATA : MARÇO/2020

APROVAÇÃO