

LEGENDAS DE ACABAMENTOS

- PISO E RODAPÉ**
- 1 VINÍLICO CONDUTIVO EM MANTA, ESP. 2 mm, COM RODAPÉ BOLEADO TIPO HOSPITALAR. REF.: TARKETT SOMMER - LINHA TOROEL OU SIMILAR
 - 2 VINÍLICO EM MANTA, ESP. 2 mm, COM RODAPÉ BOLEADO LINHA HOSPITALAR. REF.: TARKETT SOMMER - LINHA OPTIMA OU SIMILAR
 - 3 PORCELANATO 30x30 cm, ANTI-DERRAPANTE, PEI-5, COM RODAPÉ DO MESMO MATERIAL. REF.: CERÂMICA PORTOBELLO-LINHA LASER, ALTO TRÁFEGO OU SIMILAR

- PAREDE**
- ▲ PINTURA ACRILICA SOBRE MASSA CORRIDA, REF. SIVINIL - LINHA TOQUE DE SEDA OU SIMILAR
 - ▲ PINTURA GEL-O-PLAST SOBRE MASSA GEL-O-PLAST. ACABAMENTO ACETINADO. REF.: TINTAS ANCORÁ S.A. OU SIMILAR
 - ▲ CERÂMICA 20x20 cm, ACABAMENTO FOSCO. REF.: PORTOBELLO - LINHA ARQUITETO DESIGN OU SIMILAR

- TETO**
- 1 PINTURA TIPO GEL-O-PLAST SOBRE FORRO DE GESSO ACARTONADO (PLACA VERDE), REJUNTADO. REF.: GESSO ACARTONADO - PLACO OU SIMILAR. REF.: PINTURA GEL-O-PLAST - TINTAS ANCORÁ
 - 2 FORRO DE GESSO MODULADO C/ RELICULA DE PVC LAVAVEL 62,5x62,5x12,5 mm, MONTADOS EM PERFIS DE AÇO C/ PINTURA ELETROSTÁTICA. REF.: PLACO - GYPREX LISO OU SIMILAR

- DIVISÓRIAS**
- ▲ PAINEL CEGO DO PISO AO TETO. REF.: ABATEX DIVISÓRIAS, MODULAÇÃO STANDARD, MÓDULO A OU SIMILAR.
 - ▲ MÓDULO DE PORTA ÚNICA, ALTURA DE 2.10m, BANDERA SUPERIOR EM VIDRO. REF.: ABATEX DIVISÓRIAS, MODULAÇÃO STANDARD, MÓDULO P1 OU SIMILAR.

PROTEÇÕES DE PAREDE E DE CANTO:

- ONDE INDICADO, O BATEMACAS, TIPO CORRIMÃO SERÁ DO TIPO HRB-4C (C/S ACRYVIN), OU SIMILAR. ALTURA ATÉ O TOPO N=90
- ONDE INDICADO, O PROTETOR DE PAREDE SERÁ DO TIPO BDR-50 (C/S ACRYVIN), OU SIMILAR. ALTURA ATÉ O TOPO N=90
- ONDE INDICADO, AS QUINAS DE PAREDE TERÃO PROTETOR PARA CANTOS TIPO SSM-20 (C/S ACRYVIN), OU SIMILAR.


LEGENDA DE INSTALAÇÕES

- RÉGUA - GASES MEDICINAIS
- 01 PONTO DE OXIGÊNIO
 - 01 PONTO DE AR COMPRIMIDO MEDICINAL
 - 01 PONTO DE VÁCUO CLÍNICO
 - 03 PONTOS DE OXIGÊNIO
 - 03 PONTOS DE AR COMPRIMIDO MEDICINAL
 - 03 PONTOS DE VÁCUO CLÍNICO
 - 03 PONTOS DE PROTÓXIDO AZOTO

NOTAS :

CONFERRIR MEDIDAS NA OBRA

PLANTA CHAVE

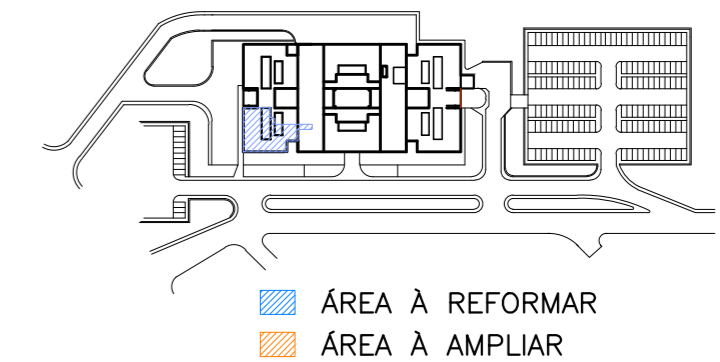

| REV. | DESCRIÇÃO | RESPONSÁVEL | DATA |
|------|-----------|-------------|------|
| | | | |

Secretaria de Estado da Saúde



HOSPITAL GERAL DE GUAIANASES

AV. MIGUEL ACHOLE DA FONSECA N°1.092 - GUAIANASES

REFORMA - SETOR DE FISIOTERAPIA E AMBULATÓRIO
 PLANTA 2ª PAVIMENTO-LAY OUT

ESTUDO

| | |
|--------------------|----------------|
| CODIGO DO EDIFÍCIO | FOLHA |
| H-011 | ARQ-07/10 |
| ÁREA | DATA |
| ESCALA 1:100 | FEVEREIRO/2014 |

ARQUIVO ARQ-02-ESTUDO.DWG
 COLABORADORES

NOTAS

1. CONFERRIR MEDIDAS NO LOCAL



Av. Dr. Enéas Carvalho de Aguiar, n.188, 3º andar
 São Paulo-SP Cep 05403-000
 Tel. (11)3066 8420 Fax (11)3066 8482

DIRETOR DO G.T.E.
 Arq. ADHEMAR DIZIOLI FERNANDES
 AUTORES DO PROJETO
 Arq. KYOKO OSADA NISHIMURA