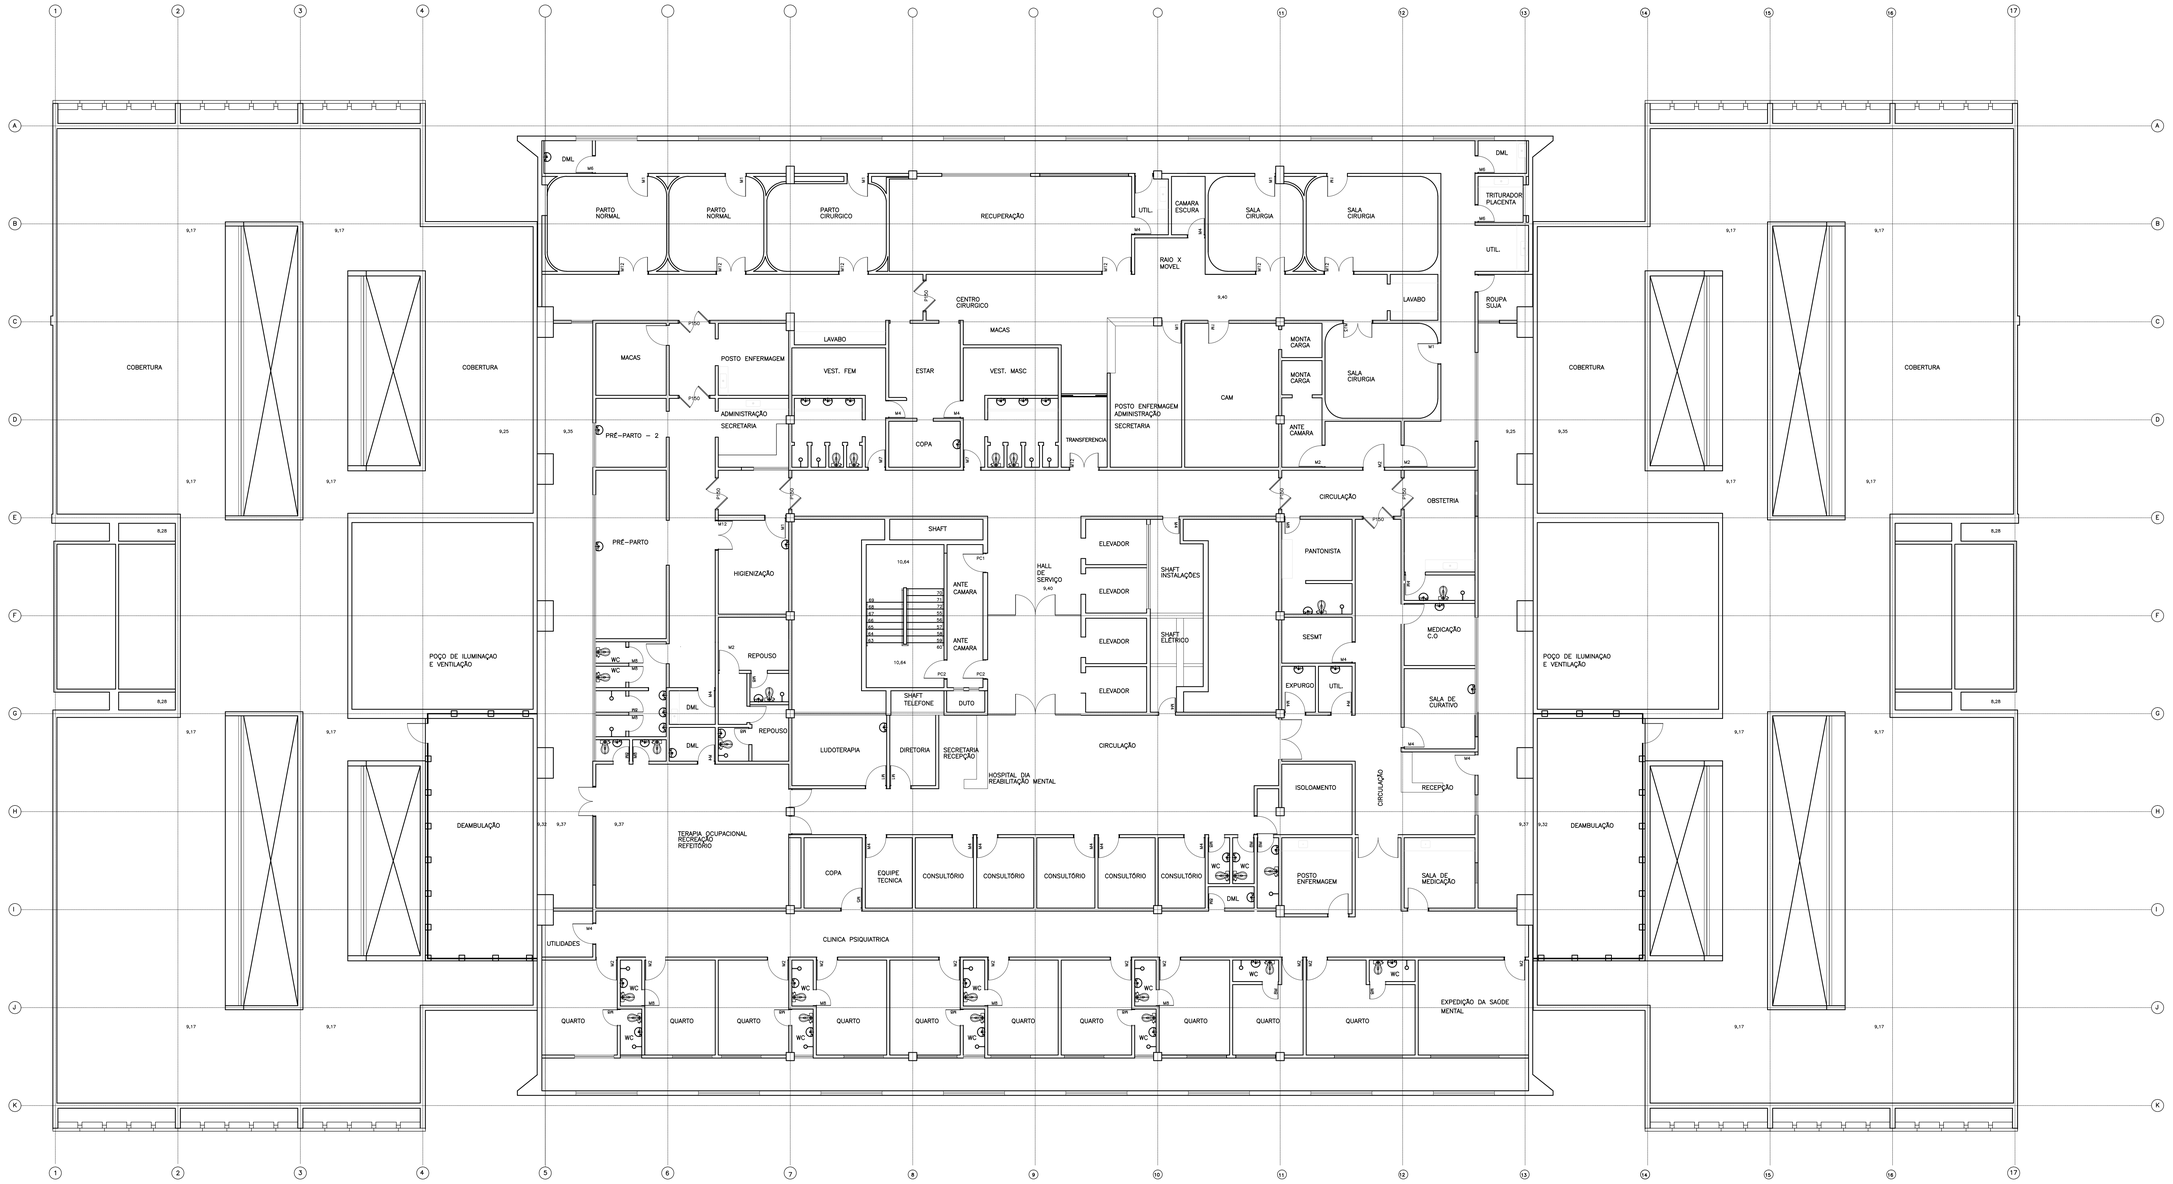

DETALHE PISO TÉCNICO – SHAFT INSTALAÇÕES

NOTAS
1. CONFERIR MEDIDAS NO LOCAL

REV.	DESCRIÇÃO	RESPONSÁVEL	DATA

Secretaria de Estado da Saúde

GOVERNO DO ESTADO SÃO PAULO

GTE GRUPO TÉCNICO DE EDIFICAÇÕES

Av. Dr. Enéas Carvalho de Aguiar, nº.188, 3ºandar
São Paulo-SP Cep 05403-000
Tel. (11)3066 8420 Fax (11)3066 8482

OBRA: HOSPITAL GERAL DE GUAIANASES

END.: AV.MIGUEL ACHIOLE DA FONSECA Nº1.092 –GUAIANASES

LEVANTAMENTO DO EXISTENTE
PLANTA 3º PAVIMENTO

ESTUDO

DESENHO Nº DISTRIB.: H–011
FOLHA: ARQ–03/10
ESCALA: 1:100
DATA: FEVEREIRO/2014
ARQUIVO: ARQ–03–ESTUDO.DWG

DESENHO: Arq. ADHEMAR DIZIOLI FERNANDES
DESENHO DE PROJETO: Arq. KYOKO OSADA NISHIMURA