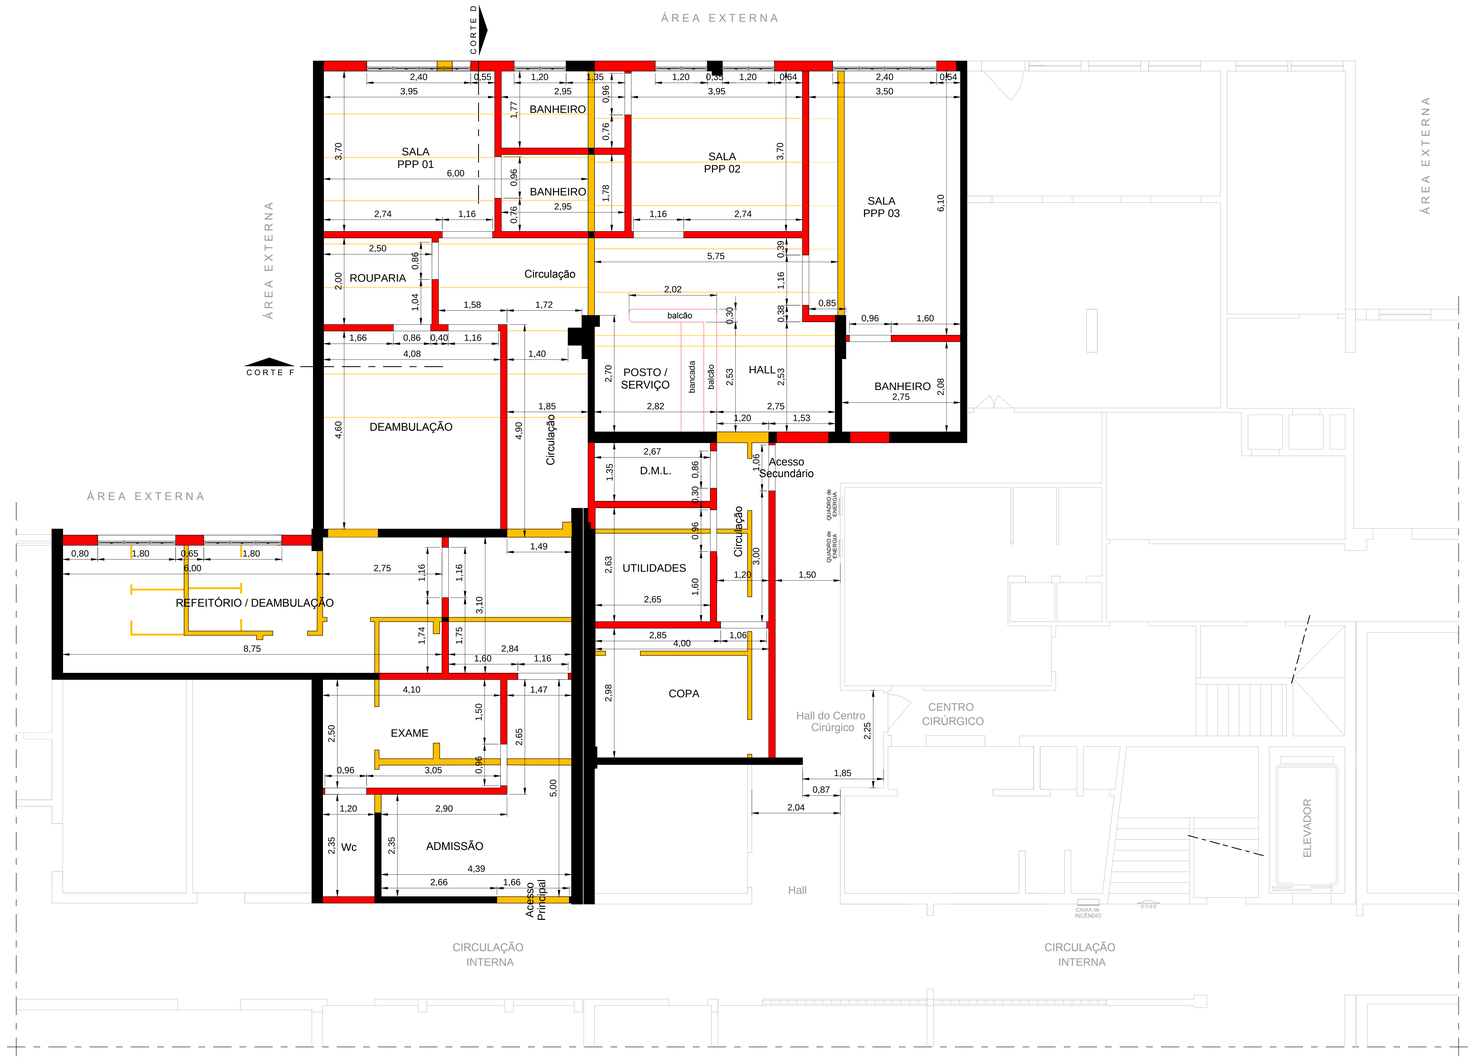

Hospital Guilherme Álvaro
PLANTA PAVIMENTO TÉRREO - CENTRAL DE PARTO NORMAL - CONSTRUIR / DEMOLIR
Escala 1:50

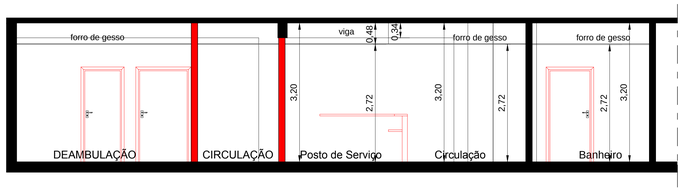

Hospital Guilherme Álvaro
CORTE F (parcial) - CENTRAL DE PARTO NORMAL
Escala 1:50

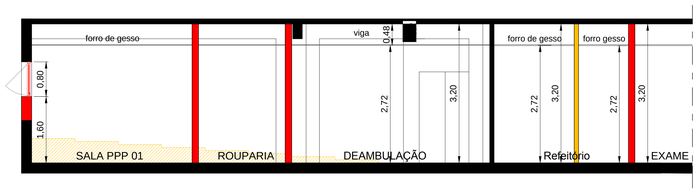

Hospital Guilherme Álvaro
CORTE D (parcial) - CENTRAL DE PARTO NORMAL
Escala 1:50

CONSTRUIR
DEMOLIR
CONSERVAR (existente)

CONFIG. PENNS			
COR	ESPNA	ESP.	CINZA
1	7	0.10	–
2	7	0.20	–
3	7	0.25	–
4	7	0.40	–
5	7	0.60	–
6	7	0.80	–
7	7	0.30	–
30	7	0.40	–
40	7	0.20	–
64	64	0.15	–
90	90	0.15	15%
100	7	0.10	–
140	7	0.25	–
151	7	0.10	–
166	166	0.10	–
180	7	0.40	–
230	7	0.60	–
241	7	0.25	–
242	242	0.05	–
250	250	0.25	85%
251	251	0.25	85%
252	252	0.25	85%
253	253	0.25	85%
254	254	0.25	85%
–	–	–	–
–	–	–	–
–	–	–	–

RSG Consultoria e Engenharia

REV.	DESCRIÇÃO	RESPONSÁVEL	DATA
01	ENTREGA FINAL – PROJETO REVISADO	HAMILTON	FEV/2018
00	EMISSÃO INICIAL	HAMILTON	29/11/17

Secretaria de Estado da Saúde
GOVERNO DO ESTADO SÃO PAULO

NOTAS
1. CONFERIR MEDIDAS NO LOCAL
2. MEDIDAS EM METRO EXCETO ONDE INDICADO
3.
4.
5.
6.
7.
8.
9.
10.
11.

GRUPO TÉCNICO DE EDIFICAÇÕES
Av. Dr. Enéas Carvalho de Aguiar, nº.188, 3ºandar
São Paulo–SP Cep 05403–000
Tel. (11)3066 8420 Fax (11)3066 8482

HOSPITAL GUILHERME ÁLVARO
RUA OSWALDO CRUZ, 187 – BOQUEIRÃO – SANTOS–SP
PÓRTICO DE ENTRADA / PORTARIA
LEVANTAMENTO CADASTRAL PLANTAS/CORTES
Levantamento Cadastral de Arquitetura
H–041 | LEV 02/02
247,30 m2 | 1:100 | OUT/2017
HGA– LEVANTAMENTO CONSTRUIR – DEMOLIR–FEVEREIRO.DWG
Arq. ADHEMAR DIZIOLI FERNANDES
Arq. CAMILO CHINGOTTE / Arq. ADHEMAR DIZIOLI FERNANDES