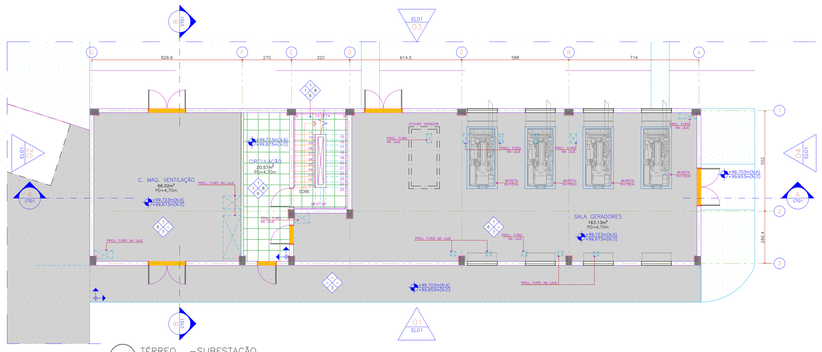

01 TÉRREO —SUBESTAÇÃO
ESCALA 1:100

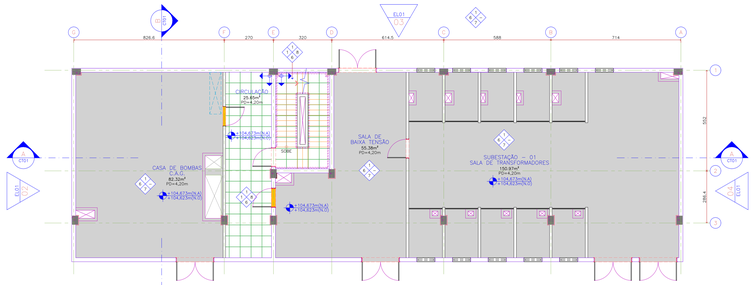

02 1º PAVIMENTO —SUBESTAÇÃO
ESCALA 1:100

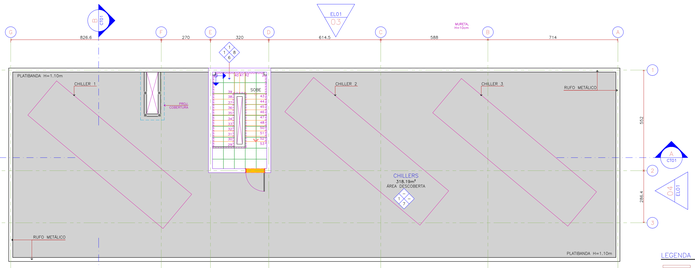

03 COBERTURA —SUBESTAÇÃO
ESCALA 1:100

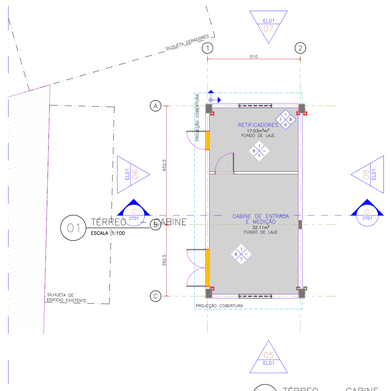

01 TÉRREO — CABINE
ESCALA 1:100

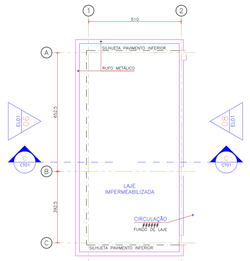

01 COBERTURA — CABINE
ESCALA 1:100

NOTAS:

1— CONFERIR TODAS AS MEDIDAS NO LOCAL;
2— TODAS AS COTAS ESTÃO EM CENTÍMETRO, EXCETO ONDE HOUVER OUTRA INDICAÇÃO;
3— TODAS AS COTAS DE ALVENARIAS(BLOCO DE 11cm e 19CM) ESTÃO PELA FACE ACABADA; E PARA DRYWALL(FERFL DE 9cm + UMA PLACA DE APROX. 1,25cm DE CADA LADO) AS COTAS ESTÃO PELO EIXO;
4— TODAS AS BONECAS NÃO COTADAS TEM 10CM, EM OSSO PARA ALVENARIAS E 10CM ACABADO PARA AS PAREDES DE DRYWALL, EXCETO ONDE HOUVER OUTRA INDICAÇÃO;
5— PARA ALTURA DE PONTOS DE INSTALAÇÕES HIDROSANITÁRIAS, VER GABARITO DE ALTURAS
6— EM CASO DE DÚVIDA REFERENTE A COTA NÃO TIRAR EM ESCALA, FAVOR ENTRAR EM CONTATO COM O ARQUITETO RESPONSÁVEL PELO PROJETO NA RAF ARQUITETURA.

ESTE PROJETO DE ARQUITETURA NÃO EXIME OS PROJETOS COMPLEMENTARES E SEUS AUTORES, QUANDO CONTRATADOS, DO CUMPRIMENTO DAS RESPONSABILIDADES ESTABELECIDAS PELAS NORMAS, REGULAMENTOS E LEGISLAÇÕES PERTINENTES ÀS ATIVIDADES PROFISSIONAIS, DEVENDO TODOS ESTAREM DE ACORDO COM A LEGISLAÇÃO SANITÁRIA EM VIGOR, NORMAS, REGULAMENTOS E LEGISLAÇÕES NO ÂMBITO DA PREFEITURA MUNICIPAL, CORPO DE BOMBEIROS, FEEMA E, DEMAIS ÓRGÃOS, NECESSÁRIOS.

NOTAS GERAIS DE PROJETO:

1— TODAS AS COTAS ESTÃO EM CENTIMETROS;
2— TODOS OS COMPARTIMENTOS HABITÁVEIS QUE NÃO POSSUIREM VÃOS PARA VENTILAÇÃO NATURAL SERÃO VENTILADOS ACONDICIONAMENTO CENTRAL;
3— TODOS OS COMPARTIMENTOS CONSIDERADOS NÃO HABITÁVEIS QUE NÃO POSSUIREM VÃOS PARA VENTILAÇÃO NATURAL SERÃO VENTILADOS POR MEIO DE EXAUSTÃO MECÂNICA.
4— TODAS AS CIRCULAÇÕES DE PACIENTES, ESCADAS E RAMPAS SERÃO PROVIDAS DE CORRIMÃO DUPLO NAS ALTURAS DE 70cm E 90cm DO PISO E COM FINALIZAÇÃO CURVA. AS ESCADAS E RAMPAS ABERTAS TERÃO GUARDA-CORPOS NA ALTURA DE 1,20m.
5— TODOS OS AMBIENTES DESTINADOS AO ATENDIMENTO DE PACIENTES (ACAMADOS OU NÃO), BEM COMO OS LOCAIS DE MANUSEIO DE INSUMOS, AMOSTRAS, MEDICAMENTOS E ALIMENTOS SERÃO PROVIDOS DE LAVATÓRIOS, PIAS OU LAVABOS COM TORNEIRAS OU COMANDOS DO TIPO QUE DISPENSEM O CONTATO DAS MÃOS PARA SEU ACIONAMENTO.
6— OS LAVATÓRIOS EXCLUSIVOS PARA LAVAGEM DE MÃOS (COM EXCEÇÃO DA COZINHA) SERÃO EM LOUÇA. AS CUBAS PARA LAVAGEM DE UTENSÍLIOS E, EVENTUALMENTE DE MÃOS, SERÃO TODAS EM AÇO INOX, BEM COMO TODAS AS BANCADAS DE SERVIÇO/MANIPULAÇÃO E LAVABOS CIRÚRGICOS.
7— TODOS OS D.T.R.S.(DEPÓSITOS TEMPORÁRIOS DE RESÍDUOS DE SAÚDE) DEVERÃO TER PONTO DE ÁGUA (TORNEIRA).
8— A INFRA—ESTRUTURA E O DIMENSIONAMENTO DOS AMBIENTES BASEIA—SE NOS PARÂMETROS MÍNIMOS ESTABELECIDOS NA RDC Nº 50/02 DA ANVISA E NAS DEMANDAS DE PRODUÇÃO DE SERVIÇOS/ATENDIMENTOS ESTABELECIDOS PELOS RESPONSÁVEIS TÉCNICOS DAS UNIDADES DO ESTABELECIMENTO DE ASSISTÊNCIA À SAÚDE.

LEGENDA DE PAREDES E ESTRUTURA:

- PAREDE EM ALVENARIA OU ESTRUTURA EXISTENTE NO LOCAL A SER MANTIDA.
- ALVENARIA A CONSTRUIR (ALVENARIA EXTERNA — BLOCO DE 19cm) (ALVENARIA INTERNA — BLOCO DE 11cm)
- DRYWALL 12cm (NONSTANTS DE 90mm + 1 PLACA DE 12,5mm DE CADA LADO) COM LÃ DE ROCHA
- DRYWALL CORTA FOGO, PARA ESPECIFICAÇÃO VERIFICAR PROJETO DE BOMBEIROS
- PAREDES DE COMPARTIMENTAÇÃO CORTA-FOGO
- PILAR OU PAREDE EM CONCRETO
- JUNTA DE DILATAÇÃO
- PAREDE COM PROTEÇÃO RADIOLÓGICA
- A DEMOLIR:
- PAREDE EM ALVENARIA EXISTENTE NO LOCAL A SER DEMOLIDA.
- ELEMENTO(AMEIA,P/PORTA,DIVISÓ./ BANCADA) EXISTENTE A SER DEMOLIDO OU REMOVIDO.

NOTA:
TODAS AS PAREDES EXTERNAS E INTERNAS EM BLOCO DE CONCRETO OU DRYWALL DEVERÃO SEGUIR AS RECOMENDAÇÕES DA CONSULTORIA DE ACÚSTICA E CONSULTORIA DE DRYWALL QUANTO A USOS ADEQUADOS E DETALHES CONSTRUTIVOS.

LEGENDA DE FASEAMENTO

- ÁREA DE NÃO INTERVENÇÃO

NOTAS

1. CONFERIR MEDIDAS NO LOCAL
2.
3.
4.
5.
6.
7.
8.
9.
10.
11.

ÁREA CONSTRUIDA GERADORES (m²)	
PAVIMENTOS	ÁREA (m²)
TÉRREO	288,67 m²
1º PAVIMENTO	258,51 m²
COBERTURA	19,63 m²
TOTAL	566,81 m²

LEGENDA DE PISO:

TPO 1	TPO 2	TPO 3	TPO 4	TPO 5	TPO 6	TPO 7	TPO 8	TPO 9	TPO 10
TPO 11	TPO 12	TPO 13	TPO 14	TPO 15					

ESPECIFICAÇÃO DE MATERIAIS:

PISO GERAL / PISO DIFERENCIADO

TPO 1 : PORCELANATO MINIMUN BEGE NA 60x60cm — ELIANE
TPO 2 : PORCELANATO SUPERBRANCO NA 50X50cm — ELIANE
TPO 3: CIMENTADO VASSOURADO
TPO 4: EPOXI AUTONIVELANTE — COR CINZA — WEBER QUARTZOLIT
TPO 5: PORCELANATO PARA PISCINA 10x10cm — ELIANE
TPO 6: PORCELANATO PARA NA CPI 60X60 (PISO) PORCELANATO PARNA NA 60X60 (ESPELHOS E PATAMARES) — ELIANE
TPO 7: CIMENTADO LISO DESEMPENADO
TPO 8: MANTA VINÍLICA, LINHA ECLIPSE, PREMIUM, TREND REF.: TEDA DOURADO, 699 — TARKETT
TPO 9: MANTA VINÍLICA, LINHA ECLIPSE PREMIUM, SPIRIT, REF.: 873 — TARKETT
TPO 10: PORCELANATO ARGTEC PANNA IRA 50X50cm — ELIANE
TPO 11: MANTA VINÍLICA CONDUTIVA, LINHA TORO, REF.: ALPINE SOFT DUPLO 723, VERDE CLARO — AUBICOM
TPO 12: CIMENTO LISO SOB PISO ELEVADO 60cm
TPO 13: MANTA VINÍLICA CONDUTIVA, LINHA TORO, REF.: DREEN 576 — REF.: BEGE 104 — TARKETT
TPO 14: PORCELANATO PLASTICO, DM , 500X1562,5CM, ECOBLOCK
TPO 15: PORCELANATO MINIMUN BEGE 40 40x80cm — ELIANE

RODAPÉ

TRO 1 : PORCELANATO MINIMUN BEGE NA, H=10cm — ELIANE
TRO 2 : PORCELANATO SUPERBRANCO NA, H=10 cm — ELIANE
TRO 3: RODAPÉ INVERTIDO PARA CIMENTADO
TRO 4: RODAPÉ EPOXI COR CINZA — WEBER QUARTZOLIT — H=10cm
TRO 5: CERÂMICA ARTECI DUN, ALPE AL, H=10cm — ELIANE
TRO 6: RODAPÉ DA LINHA RODAPÉ AMBIENTAL, H=10cm REF.: PERFIL PRIMER 1230, BRANCO — TARKETT
TRO 7: MANTA VINÍLICA, LINHA ECLIPSE PREMIUM, SPIRIT, REF.: 873 H=10cm — TARKETT
TRO 8: PORCELANATO PARA PISCINA 10x10cm — ELIANE
TRO 9: MANTA VINÍLICA CONDUTIVA, LINHA TORO, REF.: BEGE 104 H=10cm — TARKETT

PAREDE (GERAL) / PAREDE DIFERENCIADA

TPO 1: PINTURA ACRÍLICA ACETINADO SATOB ALABASTER — SHERWIN WILLIAMS
TPO 2: PORCELANATO SUPERBRANCO PO 50X50cm — ELIANE
TPO 3: PINTURA ACRÍLICA PVA BRANCO — SHERWIN WILLIAMS
TPO 4: REVESTIMENTO VINÍLICO RIGIDO KORDGARD, REF.: BRAMAREN, COR: PORCELAN (PISO ATÉ PEITORIL)
TPO 5: REVESTIMENTO VINÍLICO RIGIDO KORDGARD, REF.: BRAMAREN, COR: QUARRY (PISO A 90cm)
TPO 6: PINTURA ACRÍLICA PVA BRANCO — SHERWIN WILLIAMS
TPO 7: CERÂMICA ARTECI ALPE AC 40x80 — ELIANE
TPO 8: PORCELANATO ARGTEC PANNA RDL 50X50cm — ELIANE
TPO 9: PORCELANATO ARGTEC PANNA RDL 50X50cm — ELIANE
TPO 10: PINTURA ERÓIL REF.: SATOB ALABASTER — SHERWIN WILLIAMS
TPO 11: REVESTIMENTO VINÍLICO RIGIDO KORDGARD, REF.: BRAMAREN, COR: QUARRY (PISO A 150cm)

TETO

TPO 1: LAJE PARA PINTURA PVA — SHERWIN WILLIAMS
TPO 2: FORRO DE GESSO FIXO PARA PINTURA PVA, COR: BRANCO NEVE — SHERWIN WILLIAMS
TPO 3: FORRO REMOVÍVEL 125x44X12, CONSTELLATION — OMA — GESSO PARA PINTURA PVA FOSCA BRANCO NEVE
TPO 4: FORRO REMOVÍVEL 62.5x44X12, CONSTELLATION — OMA — GESSO PARA PINTURA PVA FOSCA BRANCO NEVE
TPO 5: FORRO DE GESSO FIXO PARA PINTURA ACRÍLICA, COR: VIDE INDICAÇÃO — SHERWIN WILLIAMS

LEGENDA DO TIPO DE ACABAMENTO DE CORTINAS E/OU DIVISÓRIAS:

- CT — CORTINA DIVISÓRIA HOSPITALAR EM POLIÉSTER, C/ RETARDANTE DE CHAMAS E ANTIMICROBIANO, SEM EMENDAS + TELA SUPERIOR, COR: BEGE
- D — MEDICOM, LINHA ALCOFLAC, PERFIL DE ALUMÍNIO REFORÇADO, H=1,80cm E DIVISÓRIA ESTRUTURAL COM FORRAÇÃO EM LAMINADO ESTRUTURAL TS COR CINZA CLARO

LEGENDA DE ACABAMENTOS DE SOLEIRAS E/OU PEITORIL:

- SOLEIRA E/OU SOLEIRA RAMPNA EM GRANITO
- FILETE EM GRANITO
- PEITORIL EM GRANITO

PROTEÇÃO DE PAREDES E QUINAS:

- PROTETOR P/ PAREDE EM VINÍLICO RIGIDO KORDGARD, REF.: BRAMAREN, COR: PORCELAN(H=70cm — 90cm A PARTIR DO PISO)
- BATE MACA CORRIMÃO ACROVYN HRB-4C REF.: CSGROUP — COR: WISSON WHITE, H=14cm
- BATE MACA CURVO ACROVYN SCR-8D REF.: CSGROUP — COR: WISSON WHITE, H=20,3cm
- PROTEÇÃO EM LAMINADO MELAMÍNICO, COR: FENDI LIMÃO, REF.: FORMICA, H=1,80 A FORRO / LARGURA=50cm ou 100cm — ATRÁS DE LAVATÓRIOS COM COLUNA SUSPENSA
- CANTONEIRA TIPO 1 — PROTETOR PARA CANTO, DE PVC, ALTO ADESIVO, H= A PARTIR DO RODAPÉ ATÉ 1,50m
- CANTONEIRA TIPO 2 — PROTETOR PARA CANTO, DE ALUMÍNIO FOSCO, H= A PARTIR DO RODAPÉ ATÉ O FORRO

NOTA:
01- TODOS OS DESNÍVEIS SÃO PARA O LADO DA ABERTURA DA PORTA; EXCETO PARA BANHEIROS E SANITÁRIOS ONDE A PORTA ABRE PARA FORA OU ONDE HOUVER OUTRA INDICAÇÃO.

LEGENDA DA SIMBOLOGIA:

INDICAÇÃO DE CORTES: NOME DO CORTE — CX-02 — NÚMERO DA PRANCHA
INDICAÇÃO DE VISTAS OU FACHADAS: NÚMERO DO DESENHO NA PRANCHA — FA-02 — NÚMERO DA PRANCHA
CHAMADA PARA DETALHES AMPLIADOS: DETALHES COZINHA/COPAS — DETALHES ESPERAS — DETALHES SANITÁRIOS — DETALHES HOSPITALARES
CHAMADA PARA DETALHES CONSTRUTIVOS E/OU MINUCIAMENTO: NÚMERO DO DETALHE NA PRANCHA — NÚMERO DA PRANCHA — NÚMERO DO DETALHE NA PRANCHA — NÚMERO DA PRANCHA
INDICAÇÃO PARA ESQUADRIA DE MADEIRA/ FILETE OU PEITORIL: NOME DA ESQUADRIA — P02 — C/M — S01 — COR/ TIPO DE PROTEÇÃO — NOME DO TIPO DE FILETE OU PEITORIL
CHAMADA PARA TIPOS DE BANCADAS: BANCADA EM AÇO — BANCADA EM GRANITO — BANCADA EM MADEIRA
INDICAÇÃO DE NÍVEIS NO PAVIMENTO: NÍVEL ACABADO — 0,15x0,15 — 0,15x0,15 — NÍVEL EM OBRA
INDICAÇÃO DE DESNÍVEIS NO PISO: DIMENSÃO DO DESNÍVEL EM cm
INDICAÇÃO DE INÍCIO/ FAIXAÇÃO DE PISO
INDICAÇÃO DE INÍCIO/ FAIXAÇÃO DE PAREDE
COTAS: COTAS DE ALVENARIAS E VÃOS — COTAS DE EIXOS DE EQUIPAMENTOS — COTAS DE PONTOS DE INSTALAÇÕES

RAF arquitetura
RUA GOMES DE CARVALHO Nº892 CJ. 47, VILA OLIMPIA SÃO PAULO SP CEP 04547-003 TEL/FAX: (11) 3045-1677 e-mail:rafa@rafaarquitetura.com.br
RUA SÃO CLEMENTE, Nº 452 LARGO DOS LÓIOS, BOTAFOGO RIO DE JANEIRO RJ CEP 22260-000 TEL/FAX: (21) 2539-2879 e-mail:rafa@rafaarquitetura.com.br
www.rafaarquitetura.com.br

REV.	DESCRIÇÃO	RESPONSÁVEL	DATA
00	EMISSÃO INICIAL	ADRIANA	10/03/2015

Secretaria de Estado da Saúde
GOVERNO DO ESTADO DE SÃO PAULO

GRUPO TÉCNICO DE EDIFICAÇÕES
Av. Dr. Enéas Carvalho de Aguiar, nº.188, 2andar São Paulo-SP Cep. 05403-000 Tel. (11)3066 8420 Fax (11)3066 8482

OBRA: HOSPITAL HELIÓPOLIS
ENDEREÇO: RUA CONEGO XAVIER, 276 — SACOMÃ — SÃO PAULO — SP
NOME DO DESENHO: PLANTA DE ACABAMENTOS — TÉRREO, 1ºPAV. E COBERT.
PROJETO BÁSICO DE ARQUITETURA
CÓDIGO DO DESENHO: H—007
ESCALA: 1:100
ÁREA: 284,61m²
DATA: 10/03/2015
ARQUIVO: ARQ_ACB_CLIT_001_R00.DWG
DESENHO: AC—01/02
DESENHO DE: Arq. ADHEMAR DIZOLI FERNANDES
APROVADO POR: Arq. CAMILO CHINGOTTE
Arq. M. CRISTINA GOMES JOTTEN

1024 x 653 mm