


PAV. TÉRREO

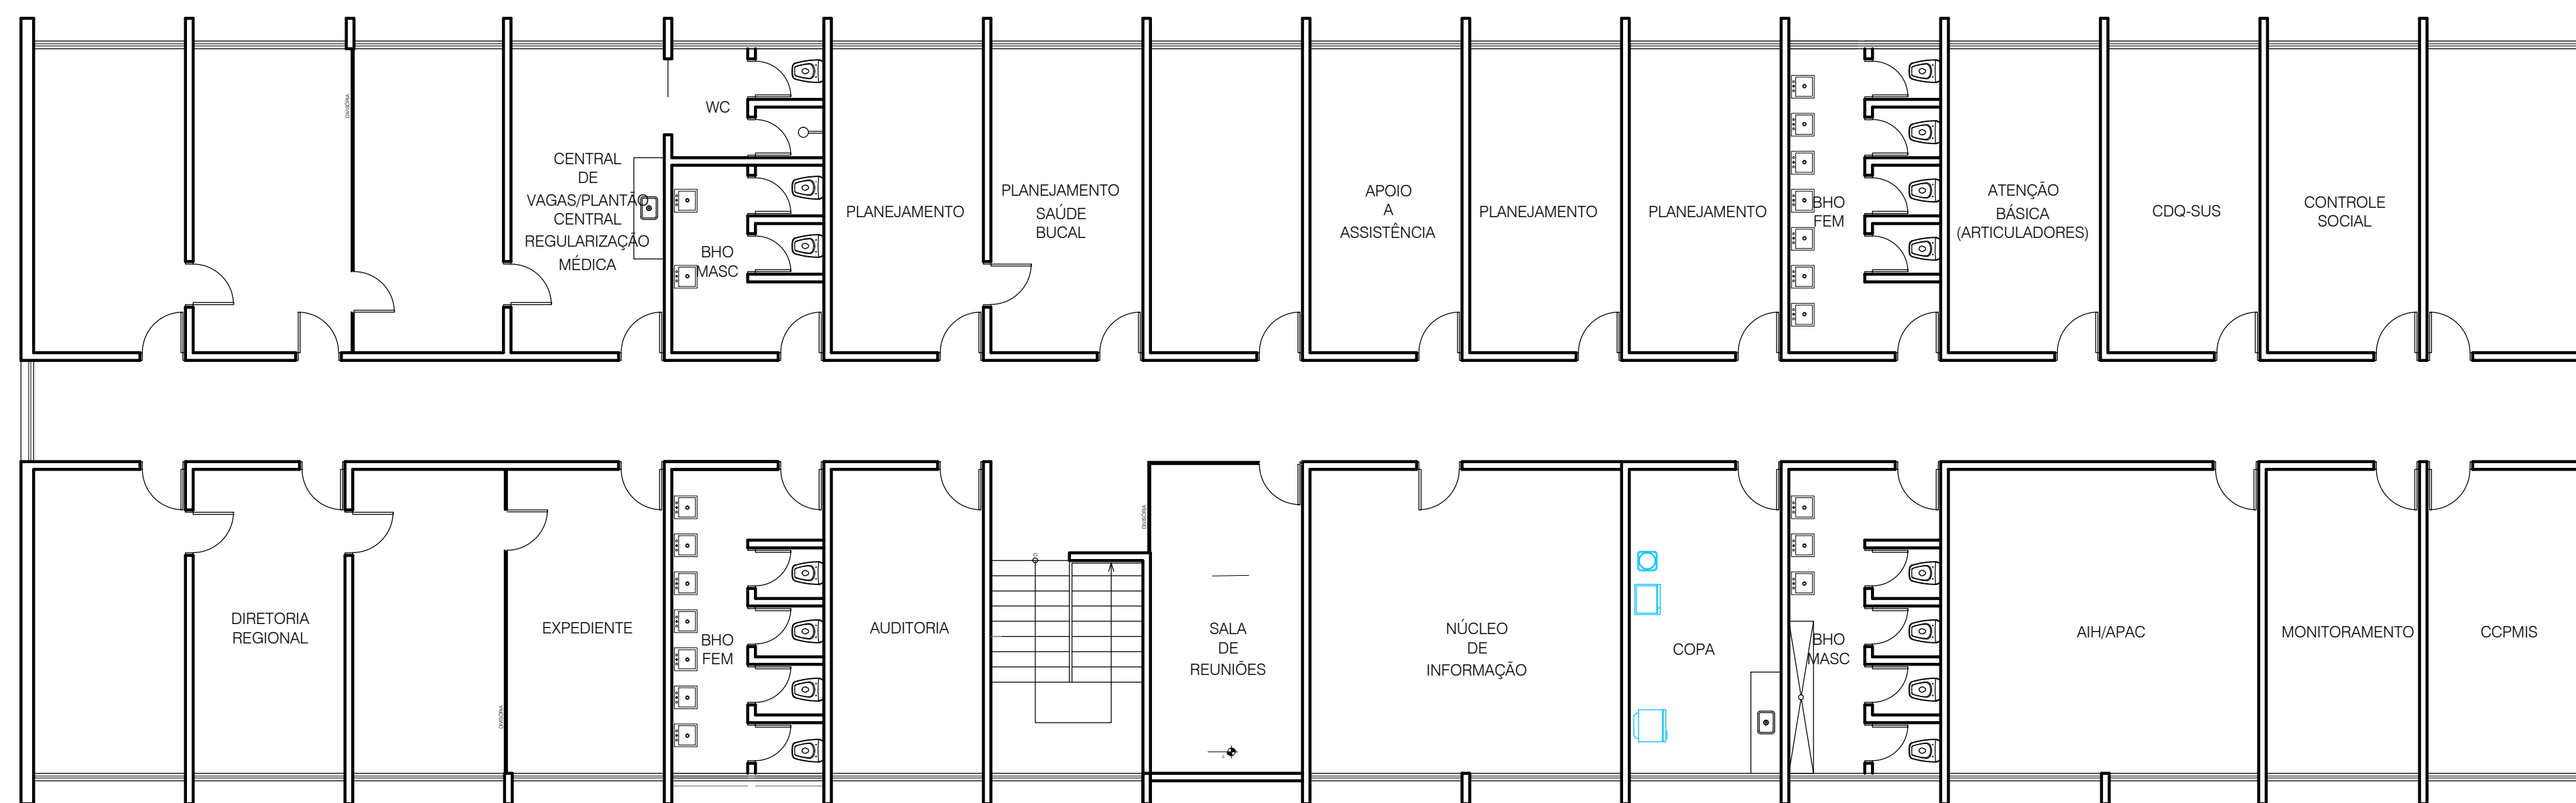

1º PAVIMENTO

REV.	DESCRIÇÃO	RESPONSÁVEL	DATA

Secretaria de Estado da Saúde
GOVERNO DO ESTADO
SÃO PAULO

NOTAS
1. CONFERIR MEDIDAS NO LOCAL

DRS-IX - MARILIA
Rua XV de Novembro, 1151 - Centro - Marília - SP
PLANTAS
PAVIMENTO TÉRREO E 1º PAV.
LEVANTAMENTO CADASTRAL
D-009 01/03
2.751,00 m² 1:100 02Z/2012
ARQ_DRS-IX_MARILIA_LEVDWG

Av. Dr. Ernâni Carvalho de Aguiar, nº.188, 3º andar
São Paulo-SP Cep 05403-000
Tel. (11)3066 8420 Fax (11)3066 8482