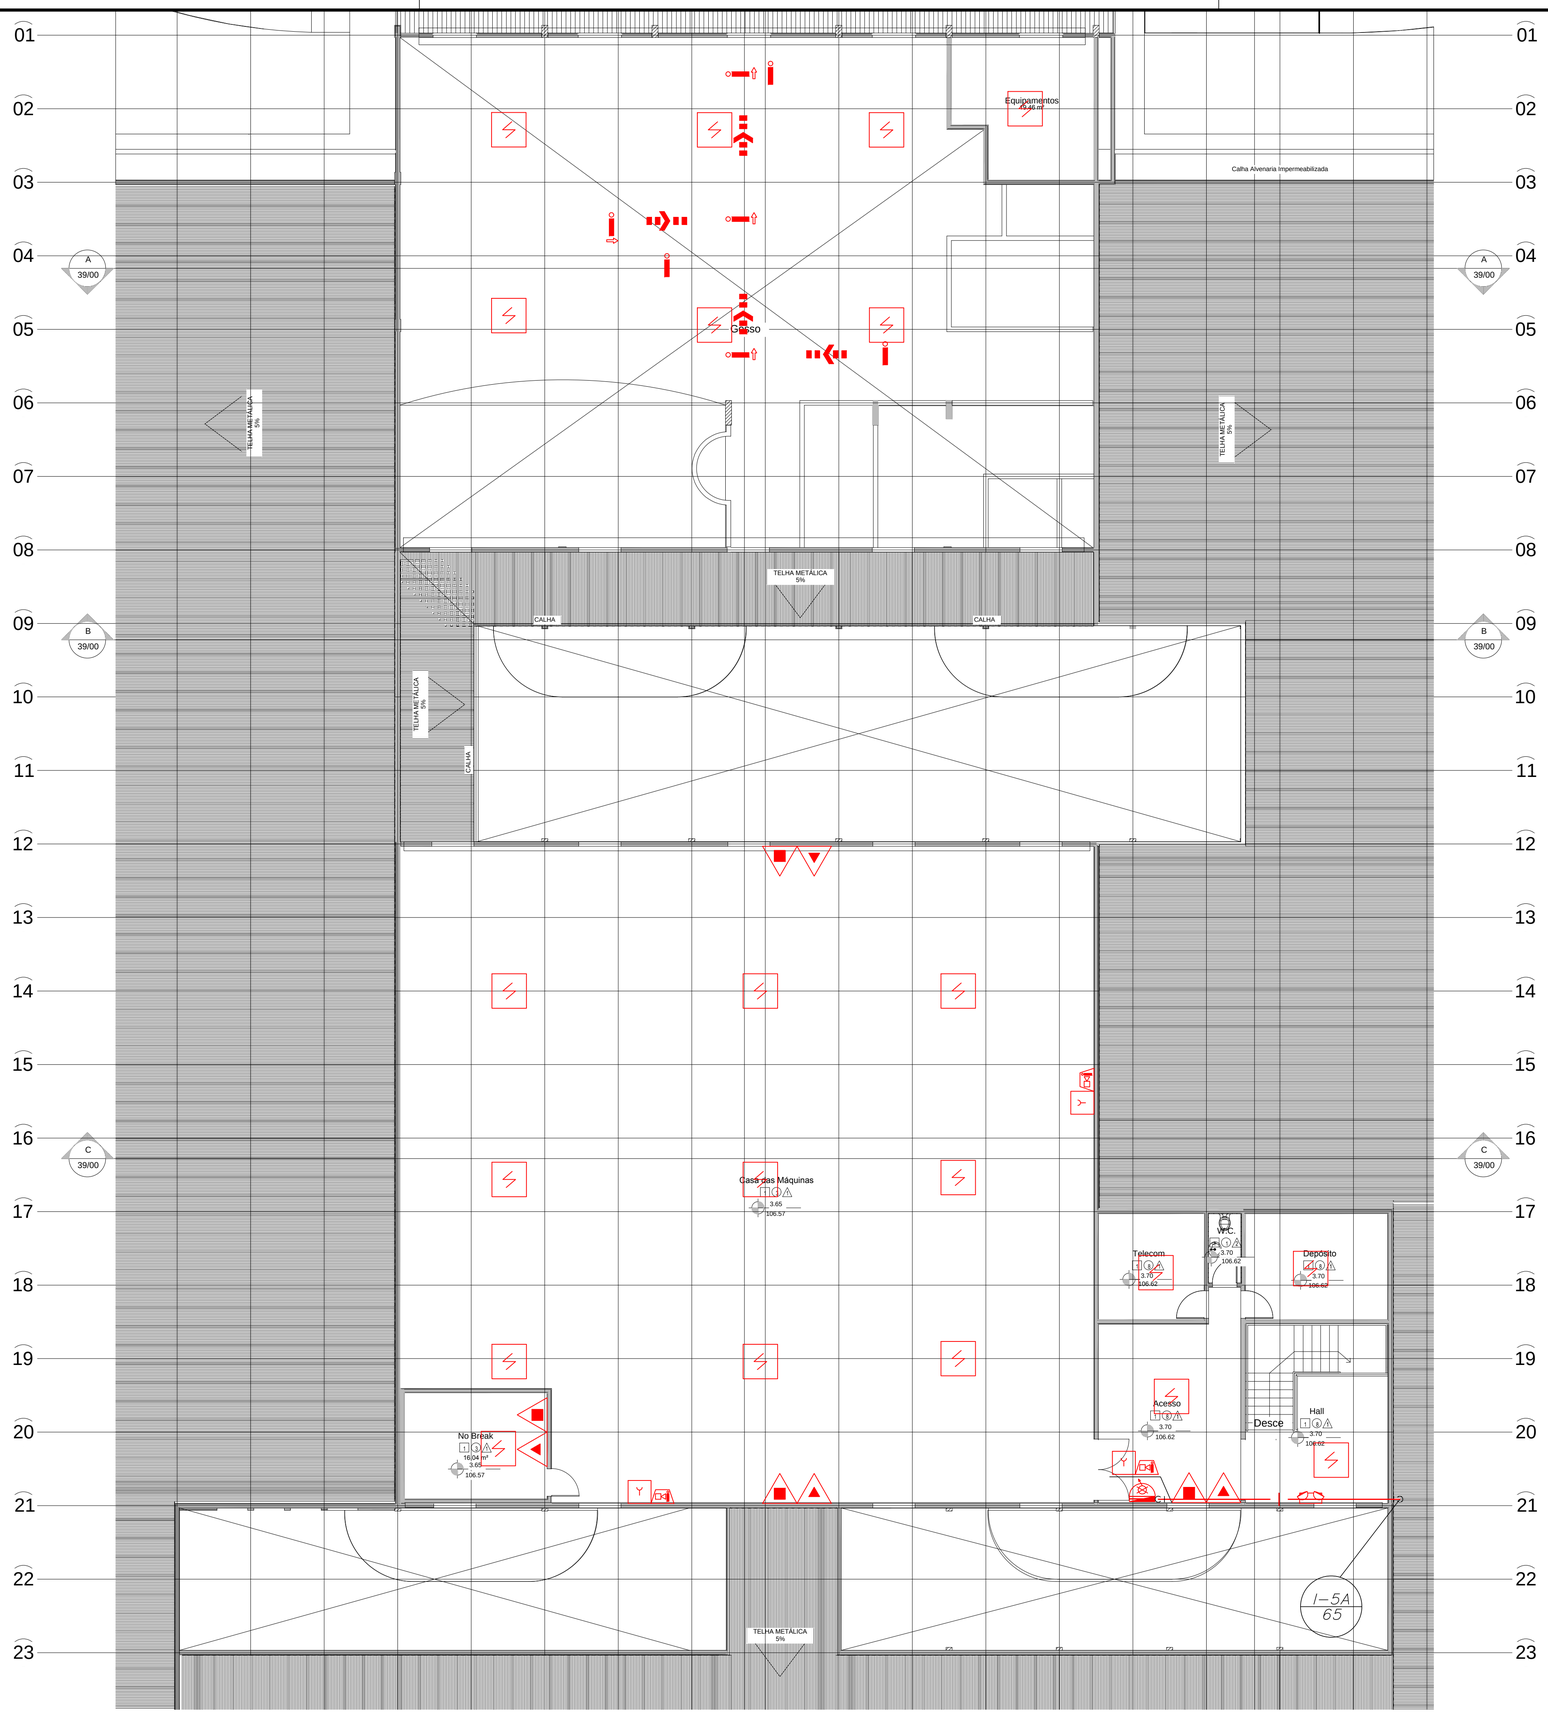

NOTAS

1 – INDICAÇÕES DE NÍVEIS EM METROS, DIÂMETROS DAS TUBULAÇÕES EM MILÍMETROS, COTAS E ELEVAÇÕES EM METROS.
2 – TODOS OS PONTOS DA INSTALAÇÃO QUE NÃO SE ENCONTRAREM EM SERVIÇO, DEVERÃO SER PLUGADOS.
3 – TODAS AS TUBULAÇÕES CAMINHAM PELO FORRO, EXCETO ONDE INDICADO.
4 – VER DETALHE DE HIDRANTES NA FOLHA 02/12.
5 – VER DETALHE DE FIXAÇÃO DOS EXTINTORES NA FOLHA 02/12.
6 – HIDRANTES:
ø ESGUICHO: 16 mm.
ø MANGUEIRA: 40 mm.
7 – TODA A ILUMINAÇÃO DE EMERGÊNCIA DA EDIFICAÇÃO SERÁ ATENDIDA PELO GRUPO MOTO-GERADOR E E POR BLOCOS AUTÔNOMOS E O BALIZAMENTO E ILUMINAÇÃO CONF. NBR 10898/99

Usar as espessuras indicadas e a cor preta.

Cor des.	Espessura (mm)
1	0,2
2	0,6
3	0,4
4	0,3
5	0,1
6	0,1
7	0,6
8	0,8
9	0,2
10	1,0
11	0,1
12	0,1
13	0,1
14	0,1
15	0,09
250	0,1 67%
251	0,1 54%
252	0,1 40%
253	0,1 28%
254	0,1 13%

Plotar em preto e branco.

PLANTA CHAVE

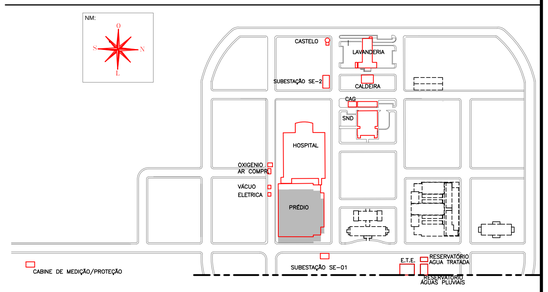

PROPRIETÁRIO: RESP. PROJETO

SECRETARIA DE ESTADO DA SAÚDE - SUS/SP | SALIM LAMHA NETO

PROJETO TÉCNICO DE SEGURANÇA CONTRA INCÊNDIO
PLANTA SUPERIOR

07/12

MHA Engenharia Ltda
Av. Maria Coelho Aguiar 215
Bloco F 8º Andar
Centro Empresarial de São Paulo
(05805-000) São Paulo SP
Tel.(011)3747 7711 FAX (011)3747 7700
http://www.mha.com.br
mha@mha.com.br

Ocupação: HOSPITAL
Local: HOSPITAL ESTADUAL DE BOTUCATU
Proprietário: SECRETARIA DE ESTADO DA SAÚDE - SUS/SP
Responsável pelo uso: SECRETARIA DE ESTADO DA SAÚDE - SUS/SP
Resp. Técnico: ENG. SALIM LAMHA NETO
Escala 1:100
Área do terreno: 90.863,39 Área construída: 9.489,09 Desenho: RENATO