




CORTE A-A

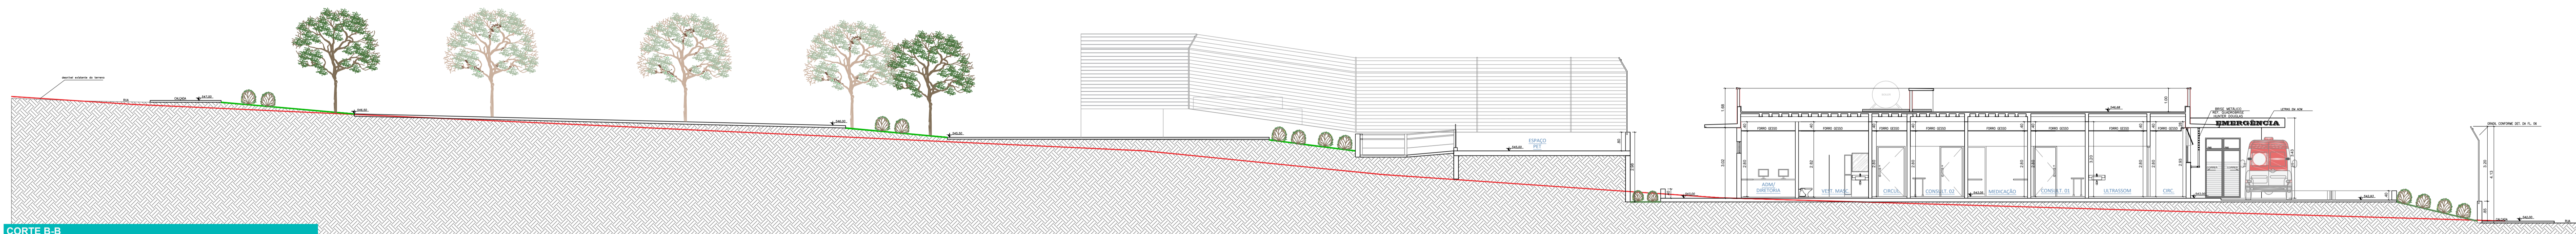


CORTE B-B

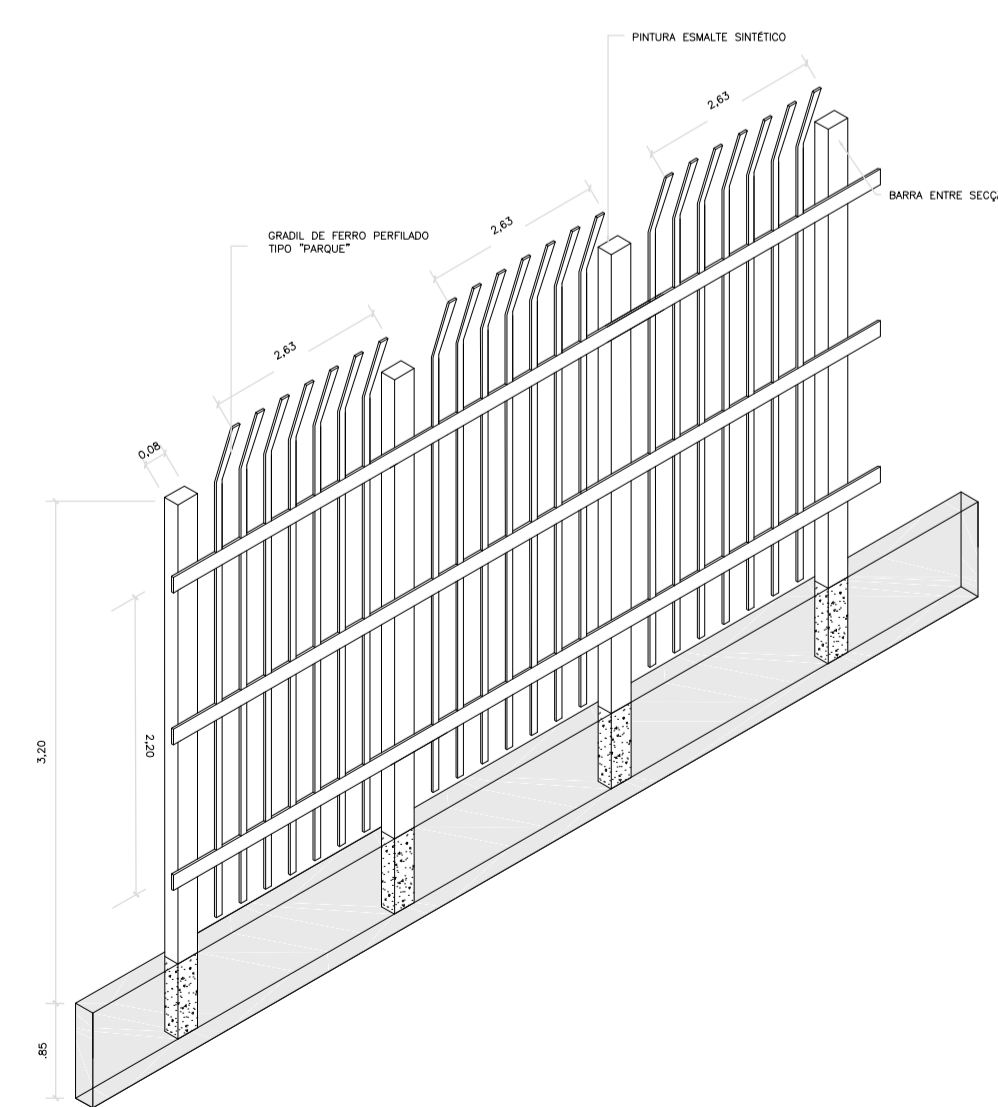

DET. 01: GRADIL

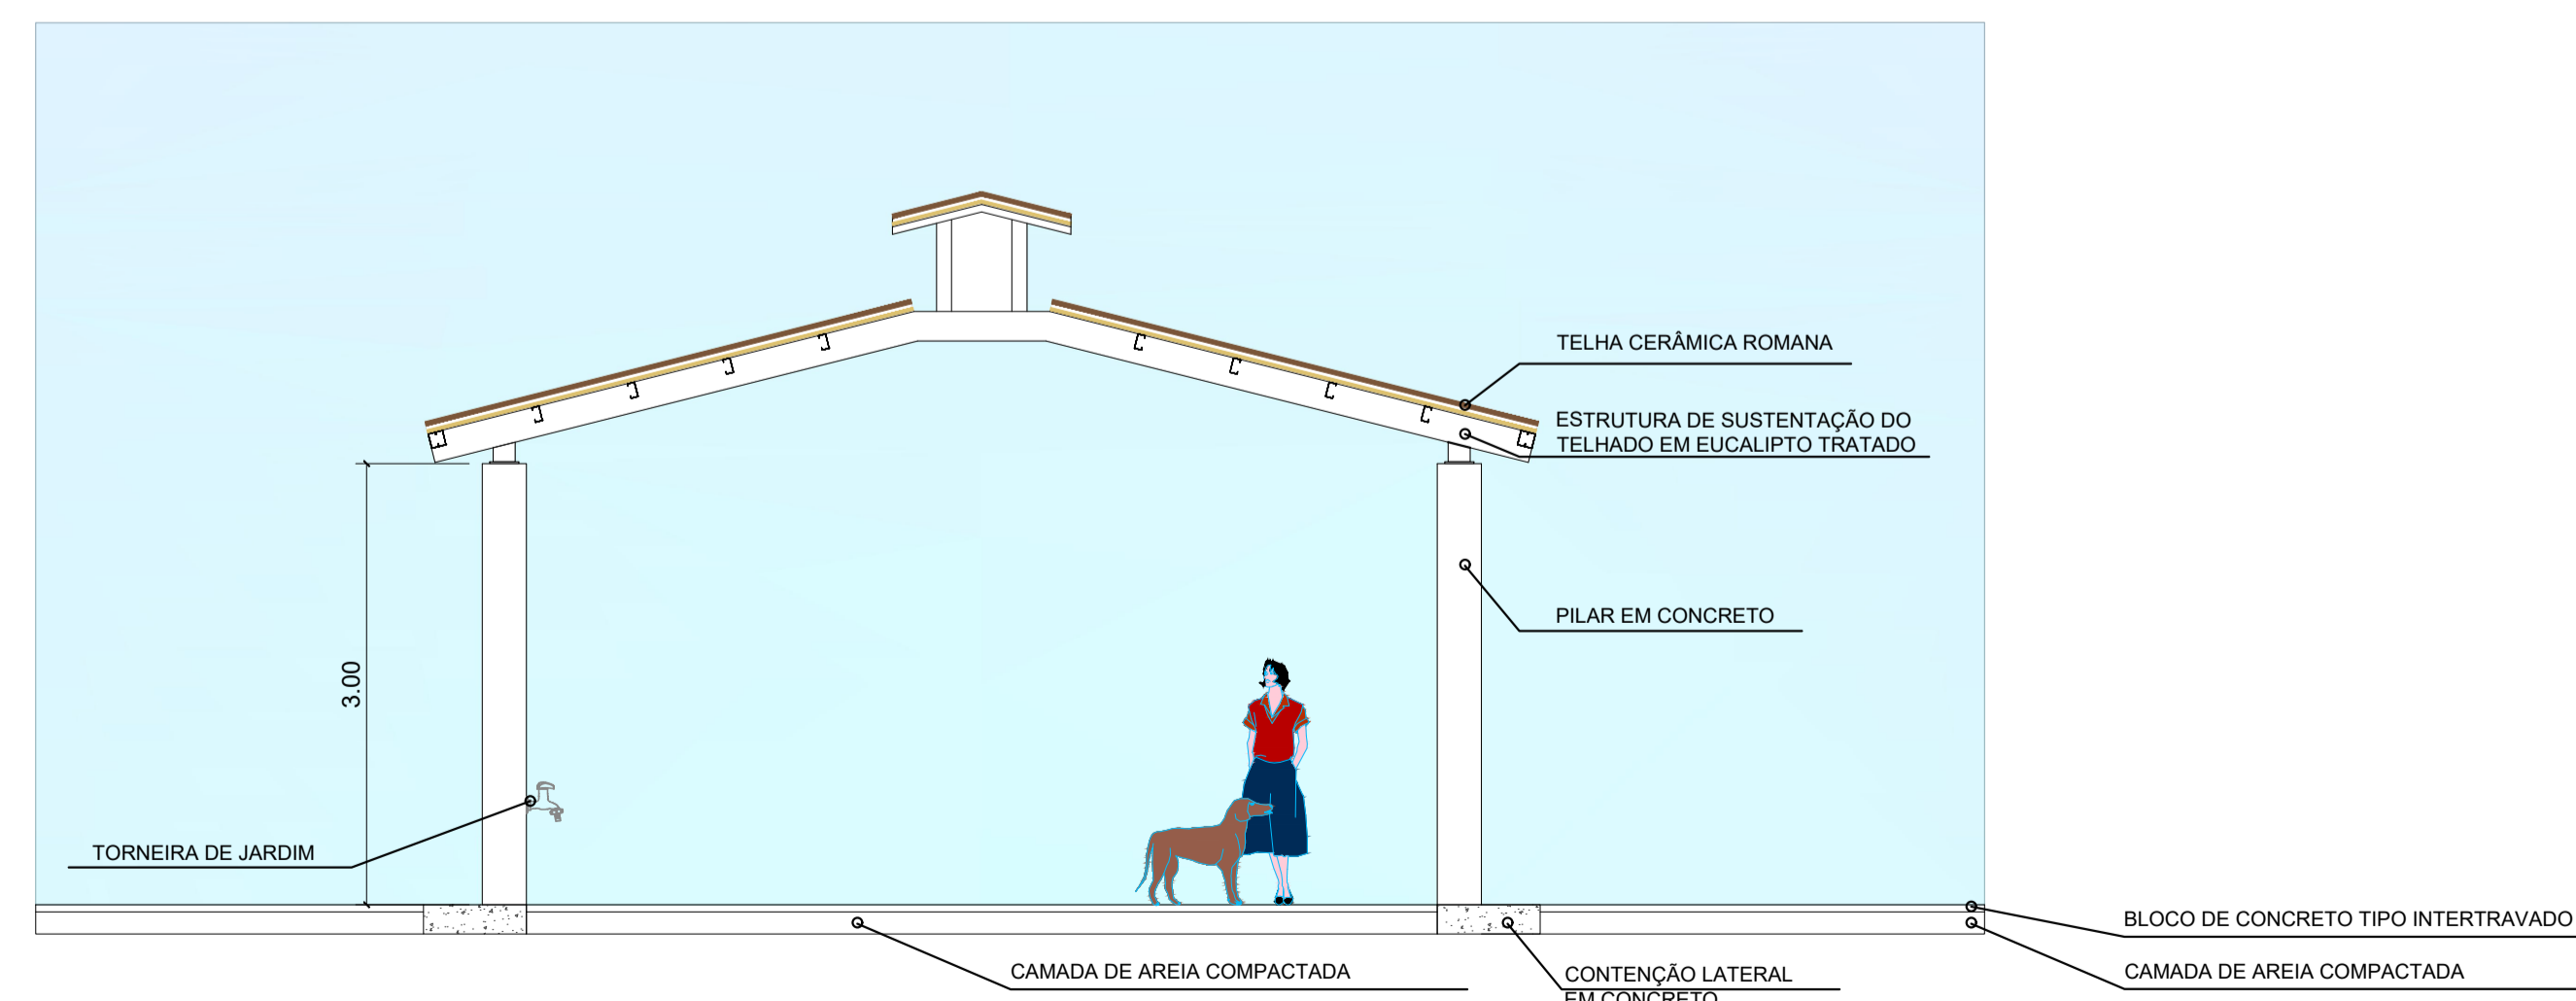

DET. 02: CORTE QUIOSQUE - ESPAÇO PARA ADOÇÃO

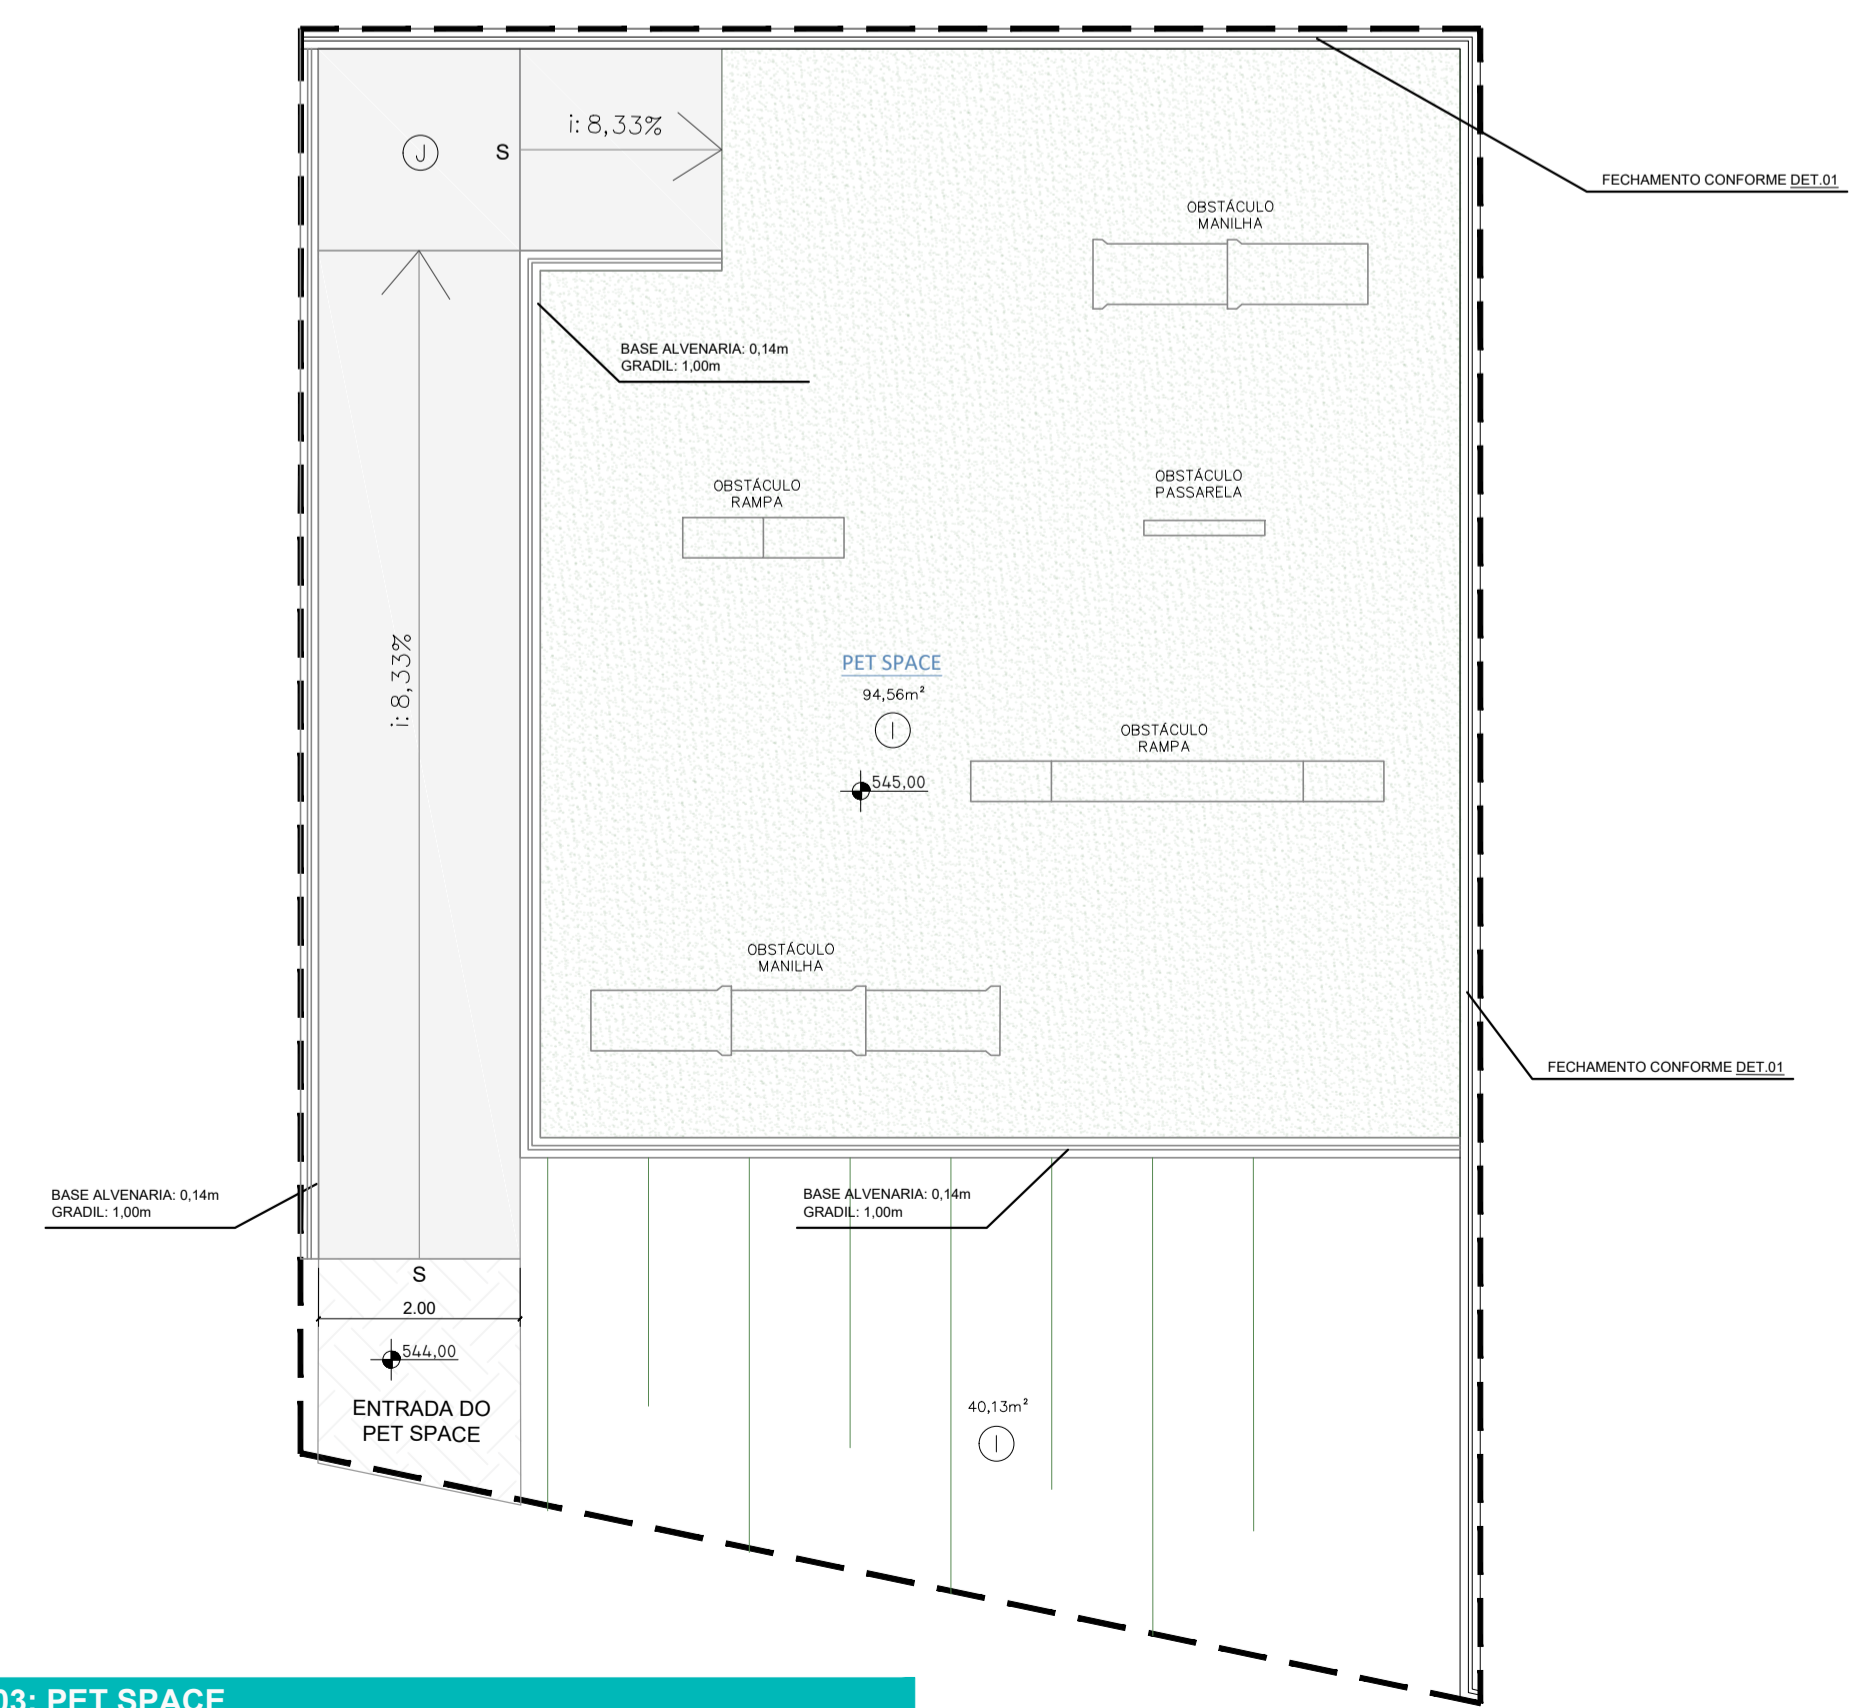

DET. 03: PET SPACE

- NOTAS
1. CONFERIR MEDIDAS NO LOCAL
 2. MEDIDAS EM METRO, EXCETO ONDE INDICADO
 - 3.
 - 4.
 - 5.
 - 6.
 - 7.
 - 8.
 - 9.
 - 10.
 - 11.

OBS:
INSERIR LOGOTIPO / DADOS DA CONTRATADA

ANÁLISE DE PROJETO:
 LIBERADO
 LIBERADO COM RESTRIÇÃO
 NÃO LIBERADO

PROJETO RECEBIDO EM: _____
PROJETO APROVADO EM: _____
 RESPONSÁVEL TÉCNICO: _____

REV.	DESCRIÇÃO	RESPONSÁVEL	DATA

SÃO PAULO GOVERNO DO ESTADO | Secretaria de Saúde

GRUPO TÉCNICO DE EDIFICAÇÕES

CLÍNICA VETERINÁRIA - "MEU PET"
 Rua Luz Galvão Cesar, s/n - Ribeirão Preto - SP
 PROJETO: CONSTRUÇÃO CLÍNICA VETERINÁRIA
 CORTES E DETALHE

PROJETO BÁSICO DE ARQUITETURA

ÁREA DE TERREO: 564,28m² | ESCALA: 1:100 | DATA: 06/07 | PROJETO: FEV/2022

Arq. JESSICA ALVES OLIVEIRA / Arq. THAIS F. ALAMINO