



**CORTE A-A**  
ESC: 1:100

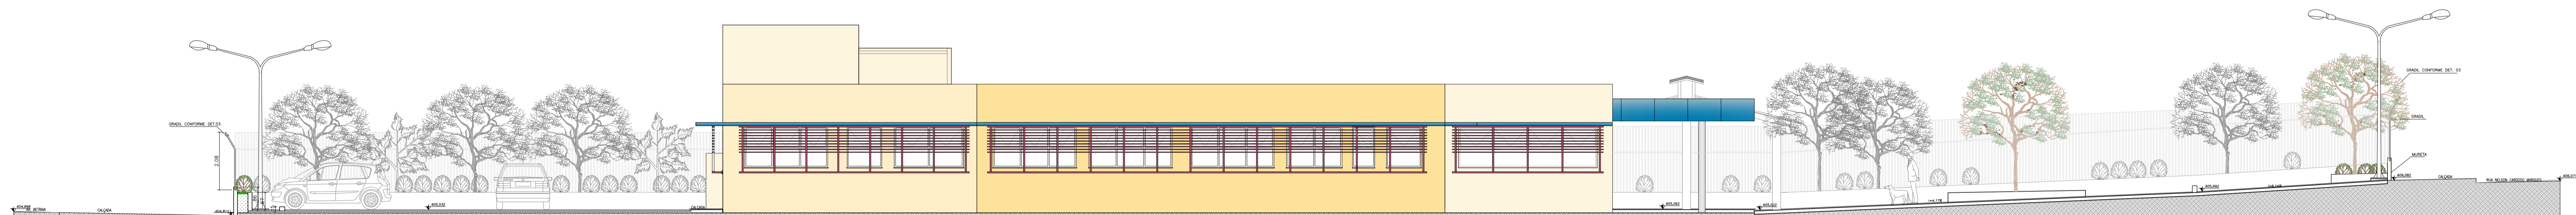


**ELEVACÃO LATERAL**  
ESC: 1:100

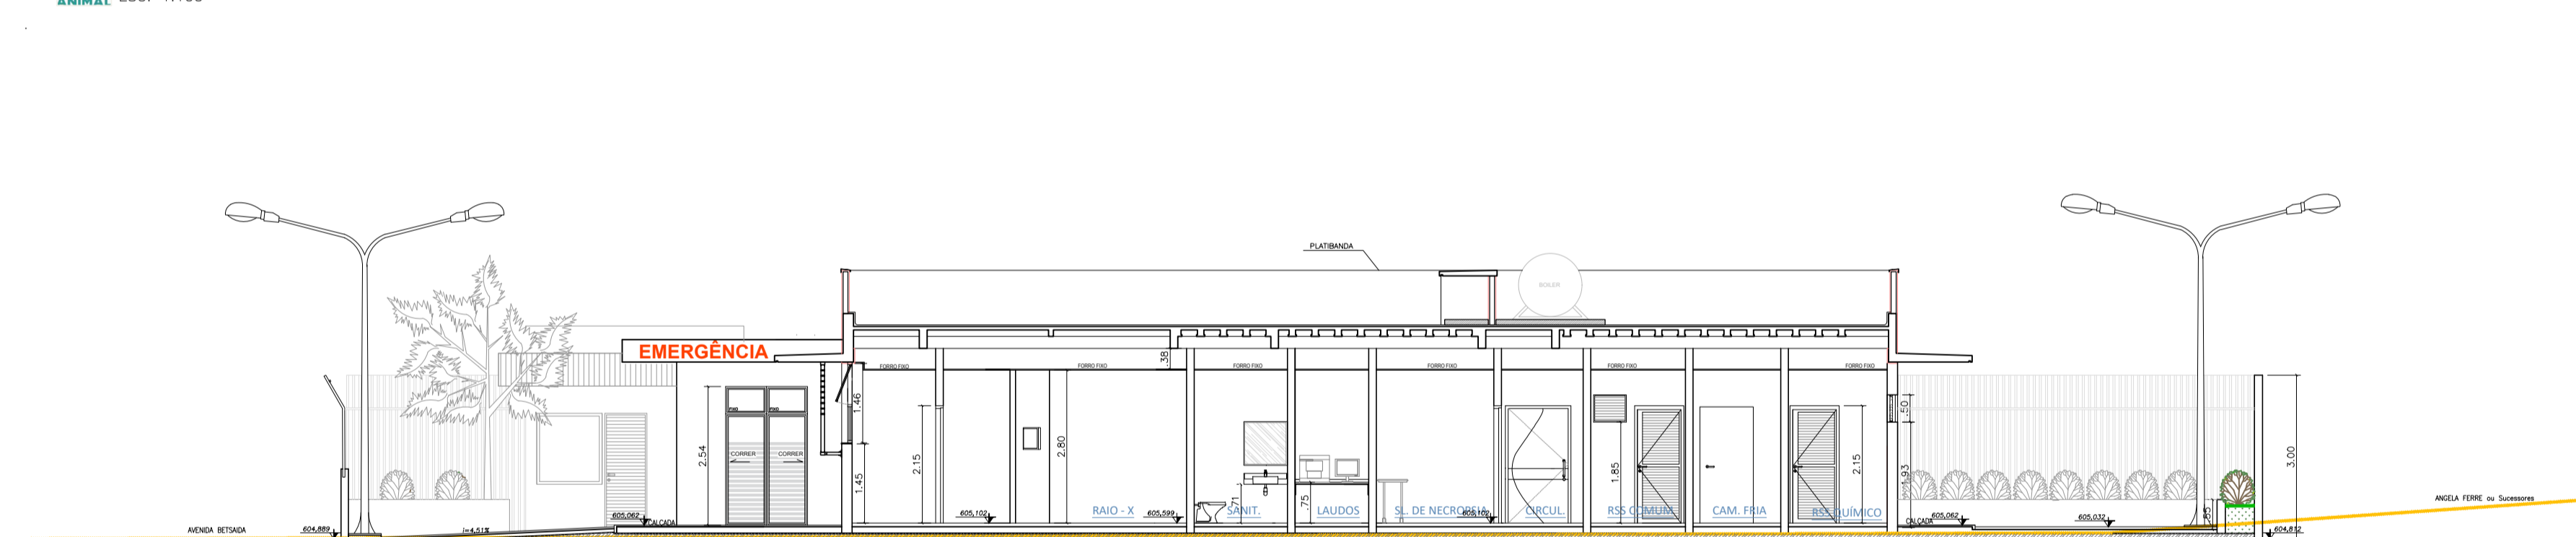


**CORTE B-B**  
ESC: 1:100




**ELEVACÃO FRONTAL**  
ESC: 1:100

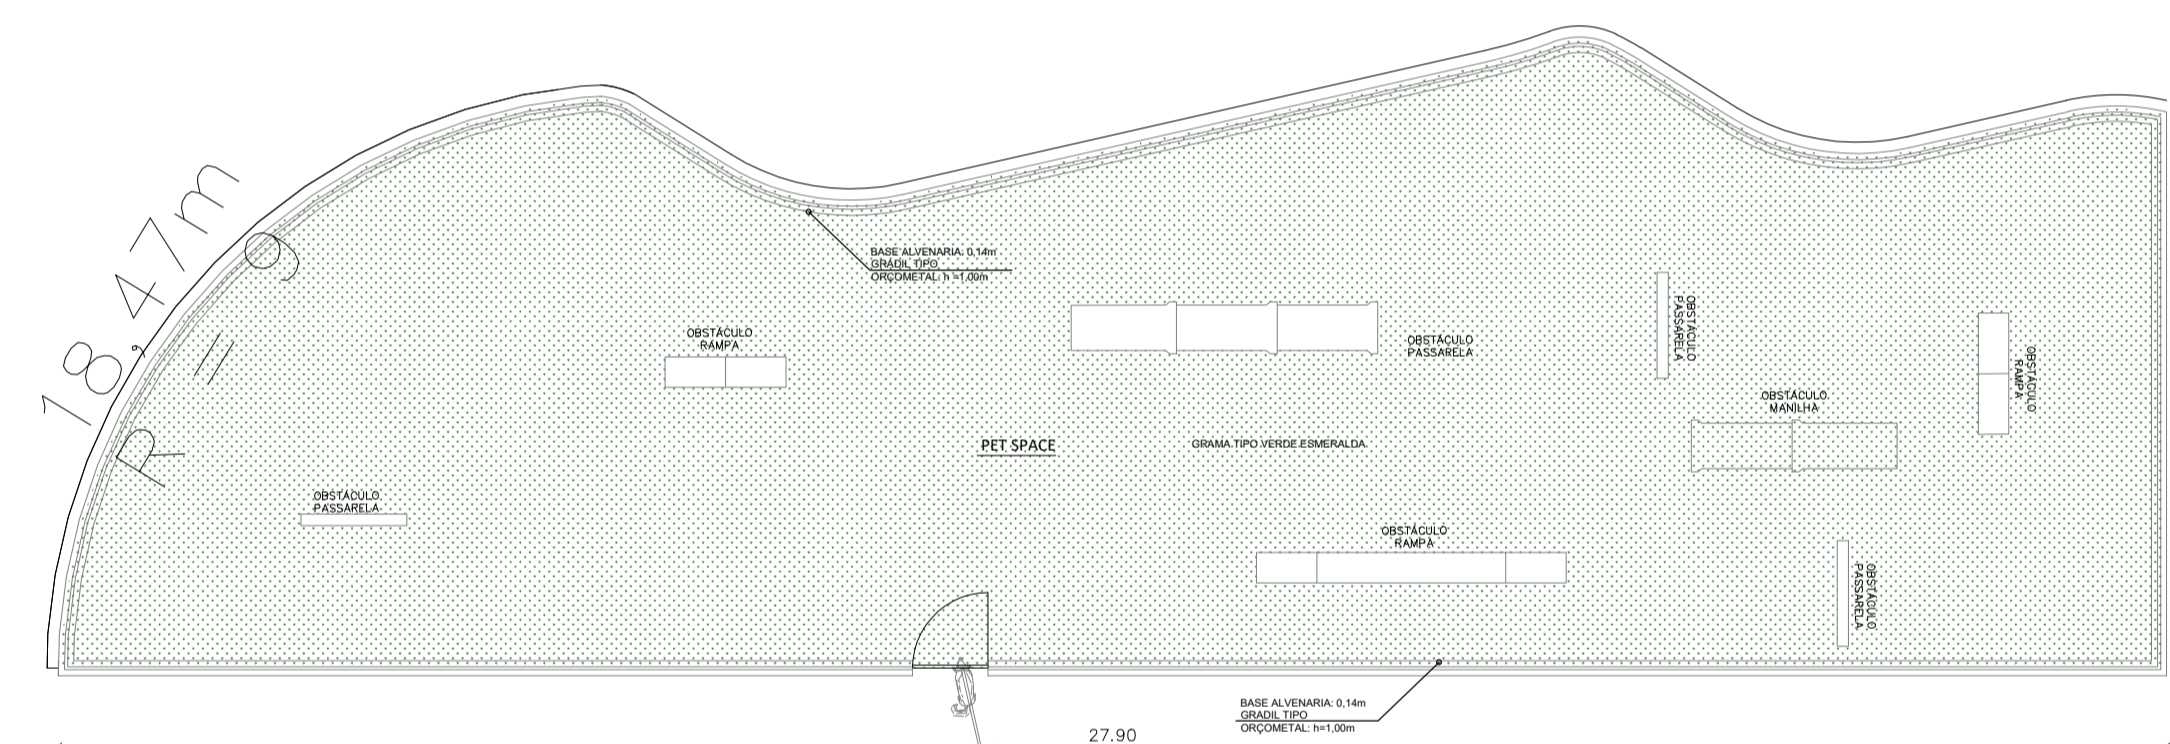

**DETALHE 01 - PET SPACE**  
ESC: 1:100

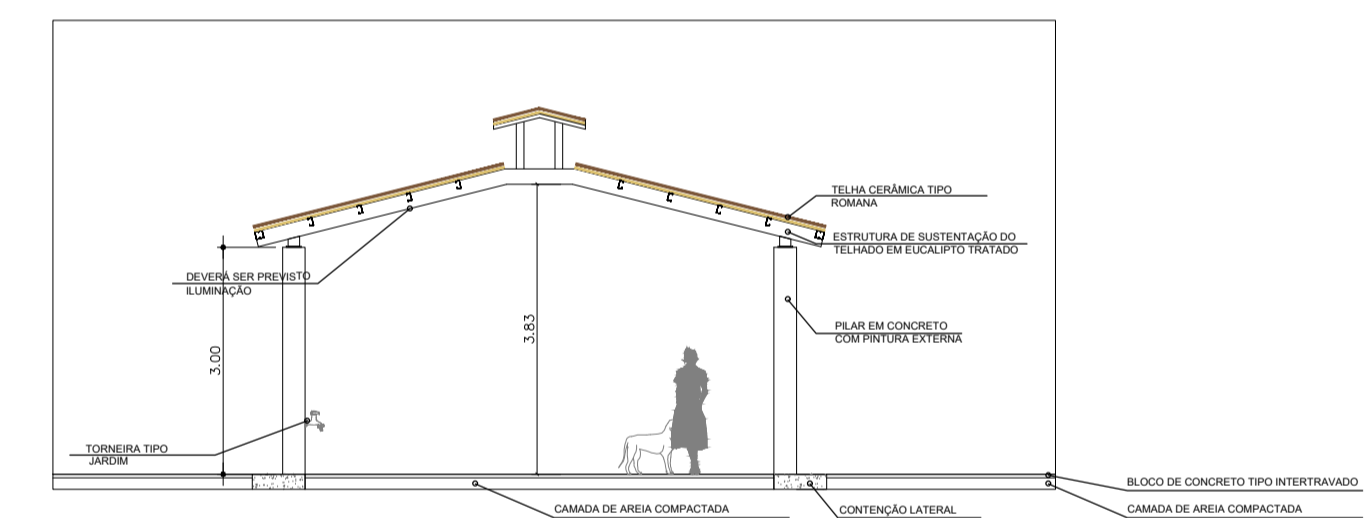

**DETALHE 02 - CORTE QUIOSQUE - ESPAÇO PARA ADOÇÃO**  
ESC: 1:100

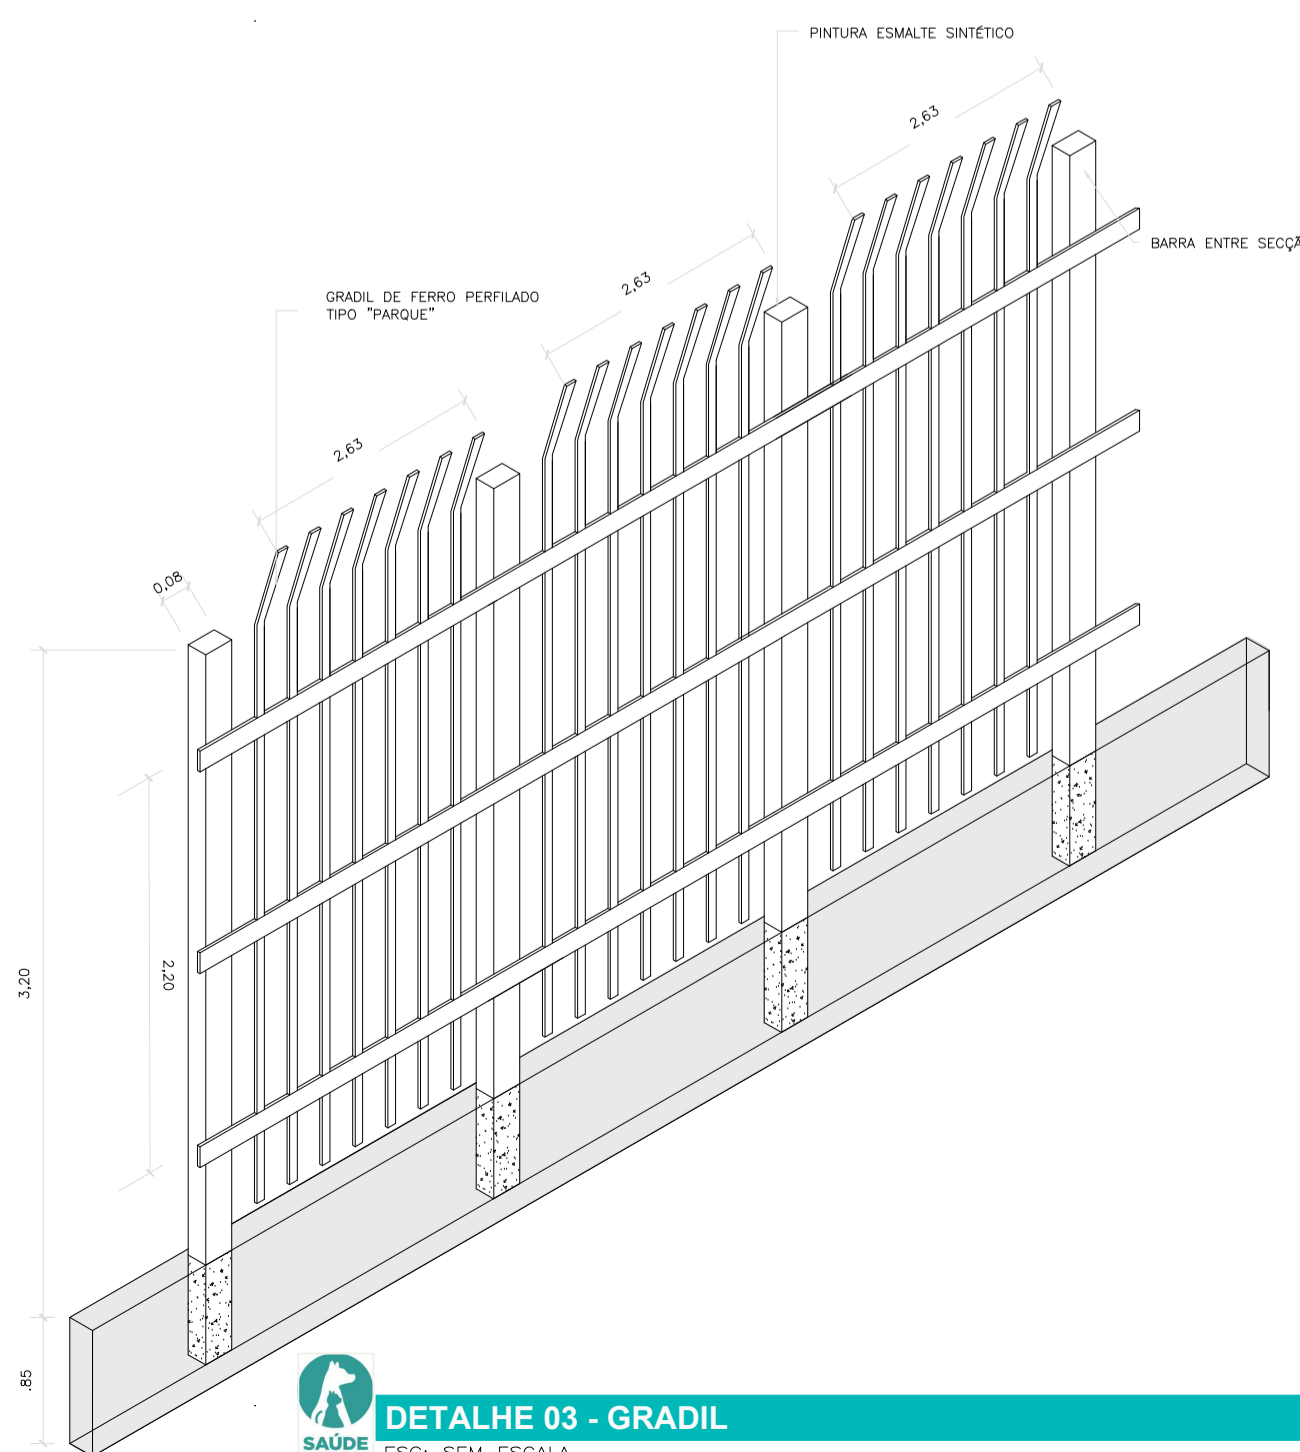

**DETALHE 03 - GRADIL**  
ESC: SEM ESCALA

**LEGENDA:**

CURVA DE NÍVEL DO TERRENO

- NOTAS**
1. CONFERIR MEDIDAS NO LOCAL
  2. MEDIDAS EM METRO, EXCETO ONDE INDICADO
  - 3.
  - 4.
  - 5.
  - 6.
  - 7.
  - 8.
  - 9.
  - 10.
  - 11.



OBS: INSERIR LOGOTIPO / DADOS DA CONTRATADA	ANLISE DE PROJETO:	PROJETO RECEBIDO EM
	<input type="checkbox"/> LIBERADO	PROJETO APROVADO EM
	<input type="checkbox"/> LIBERADO COM RESTRIÇÃO	
	<input type="checkbox"/> NÃO LIBERADO	RESPONSÁVEL TÉCNICO

REV.	DESCRIÇÃO	RESPONSÁVEL	DATA

**SÃO PAULO** | Secretaria de Saúde

**GRUPO TÉCNICO DE EDIFICAÇÕES**

CLÍNICA VETERINÁRIA - "MEU PET"

Eng. NELSON CARDOSO MARQUES - S/N - SOROCABA - SP

CONSTRUÇÃO CLÍNICA VETERINÁRIA  
CORTES | ELEVACÕES | DETALHES

PROJETO BÁSICO DE ARQUITETURA

ÁREA INDICADA: 681,51m<sup>2</sup>

DATA: 04/06

PROJETO POR: Eng. YUKIO KITAMURA

ARGUMENTO: CDSA\_SOROC\_PA\_R02.DWG

ARG. THAIS F. ALAMINO