



⊙ ELEVAÇÃO LATERAL

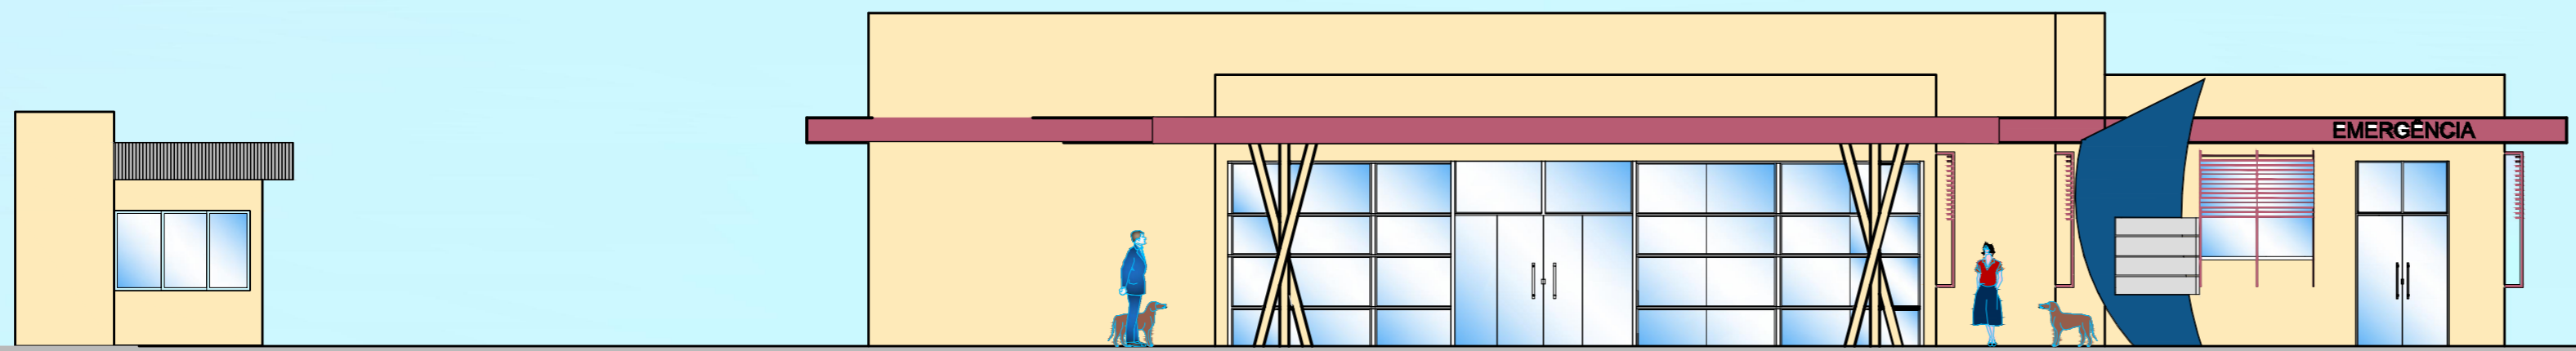

⊙ ELEVAÇÃO FRONTAL

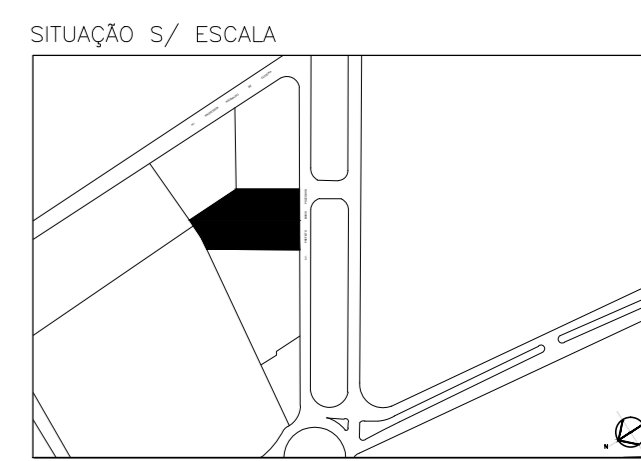

OBS:
INSERIR LOGOTIPO / DADOS DA CONTRATADA

ANÁLISE DE PROJETO:	PROJETO RECEBIDO EM
<input type="checkbox"/> LIBERADO	____/____/____
<input type="checkbox"/> LIBERADO COM RESTRIÇÃO	PROJETO APROVADO EM
<input type="checkbox"/> NÃO LIBERADO	____/____/____
	RESPONSÁVEL TÉCNICO

DESCRIÇÃO	RESPONSÁVEL	DATA

- NOTAS**
1. CONFERIR MEDIDAS NO LOCAL
 2. MEDIDAS EM METRO, EXCETO ONDE INDICADO
 - 3.
 - 4.
 - 5.
 - 6.
 - 7.
 - 8.
 - 9.
 - 10.
 - 11.

SÃO PAULO GOVERNO DO ESTADO
Secretaria de Saúde

GTE GRUPO TÉCNICO DE EDIFICAÇÕES

Av. Dr. Enéas Carvalho de Aguiar, n.º 188, 3º andar
São Paulo-SP Cep 05403-000
Tel. (11)3066 8420 Fax (11)3066 8482

DIRETOR DO C.T.E.
Eng. YUKIO KITAMURA
AUTORES DO PROJETO
Arg. THAIS F. ALAMINO

UNIDADE: CLÍNICA VETERINÁRIA – "MEU PET"
LOCAL: AV. PREFEITO MARIO POZZOBON – S/N – VOTUPORANGA – SP
REFERÊNCIA: CONSTRUÇÃO CLÍNICA VETERINÁRIA ELEVACOES
PROJETO BÁSICO DE ARQUITETURA
CÓDIGO DO EDIFÍCIO: _____ FOLHA: 05/07
ÁREA: 564,28m² ESCALA: 1:100 DATA: SET/2020
ARQUIVO: CDSA_VOTUPORANGA_LICIT_R01.DWG
ESTAGIÁRIOS: Estagiária VANESSA LURY SHINZATO OYAKAVA