




**ELEVAÇÃO A | PORTARIA - RUA AUGUSTO TOLLE**

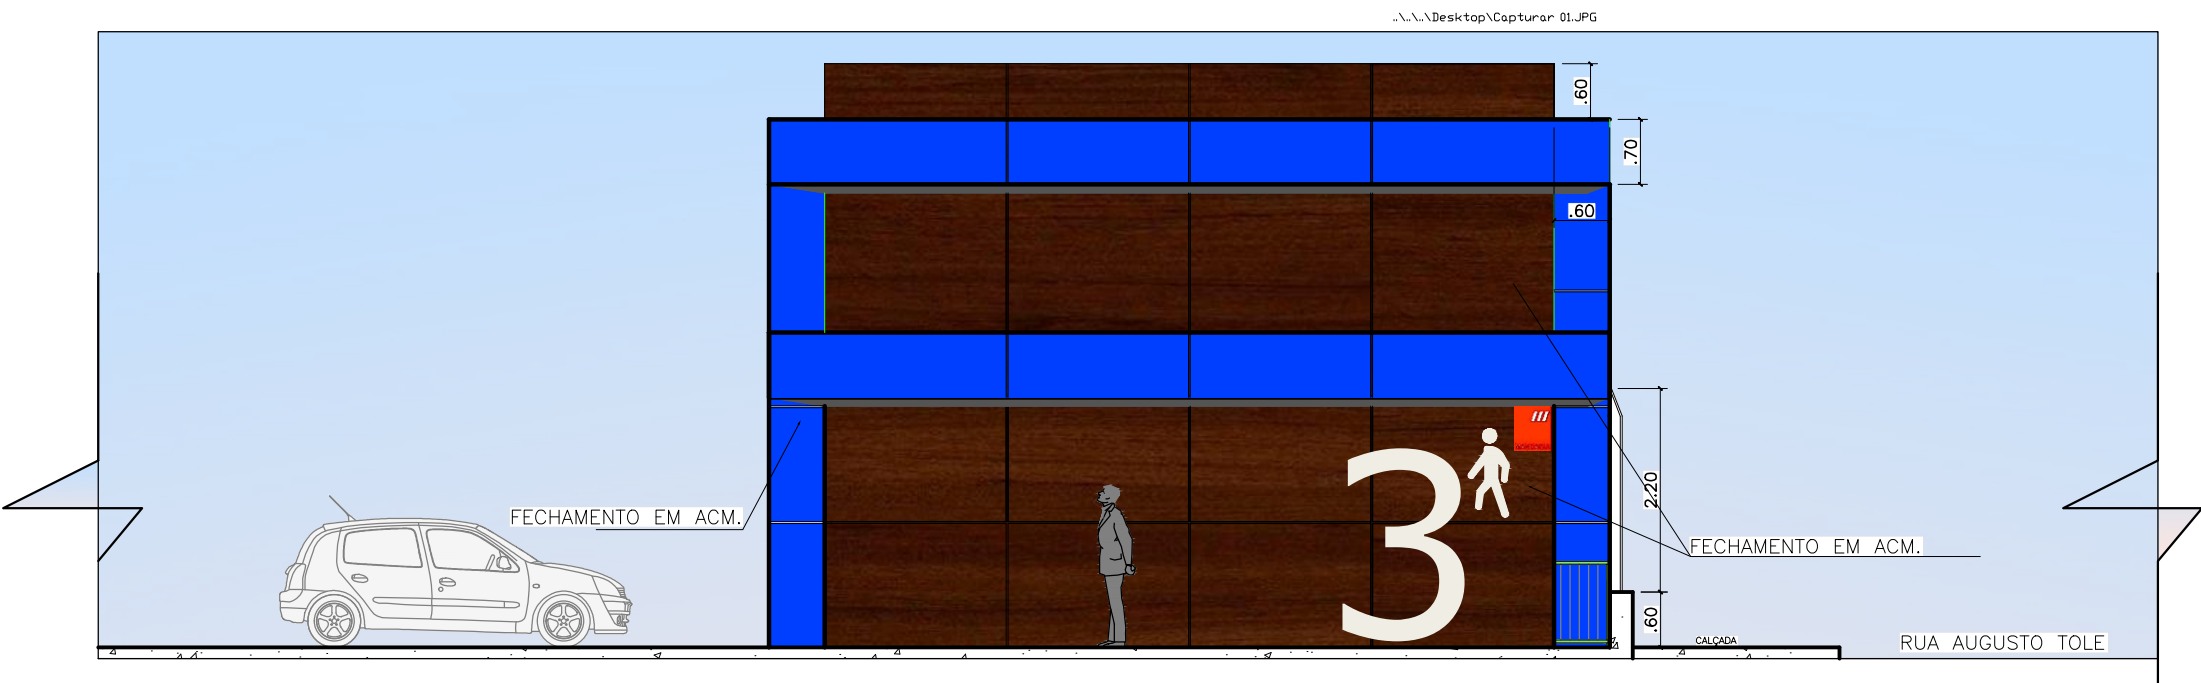

**ELEVALÇÃO C | PORTARIA - RUA AUGUSTO TOLLE**

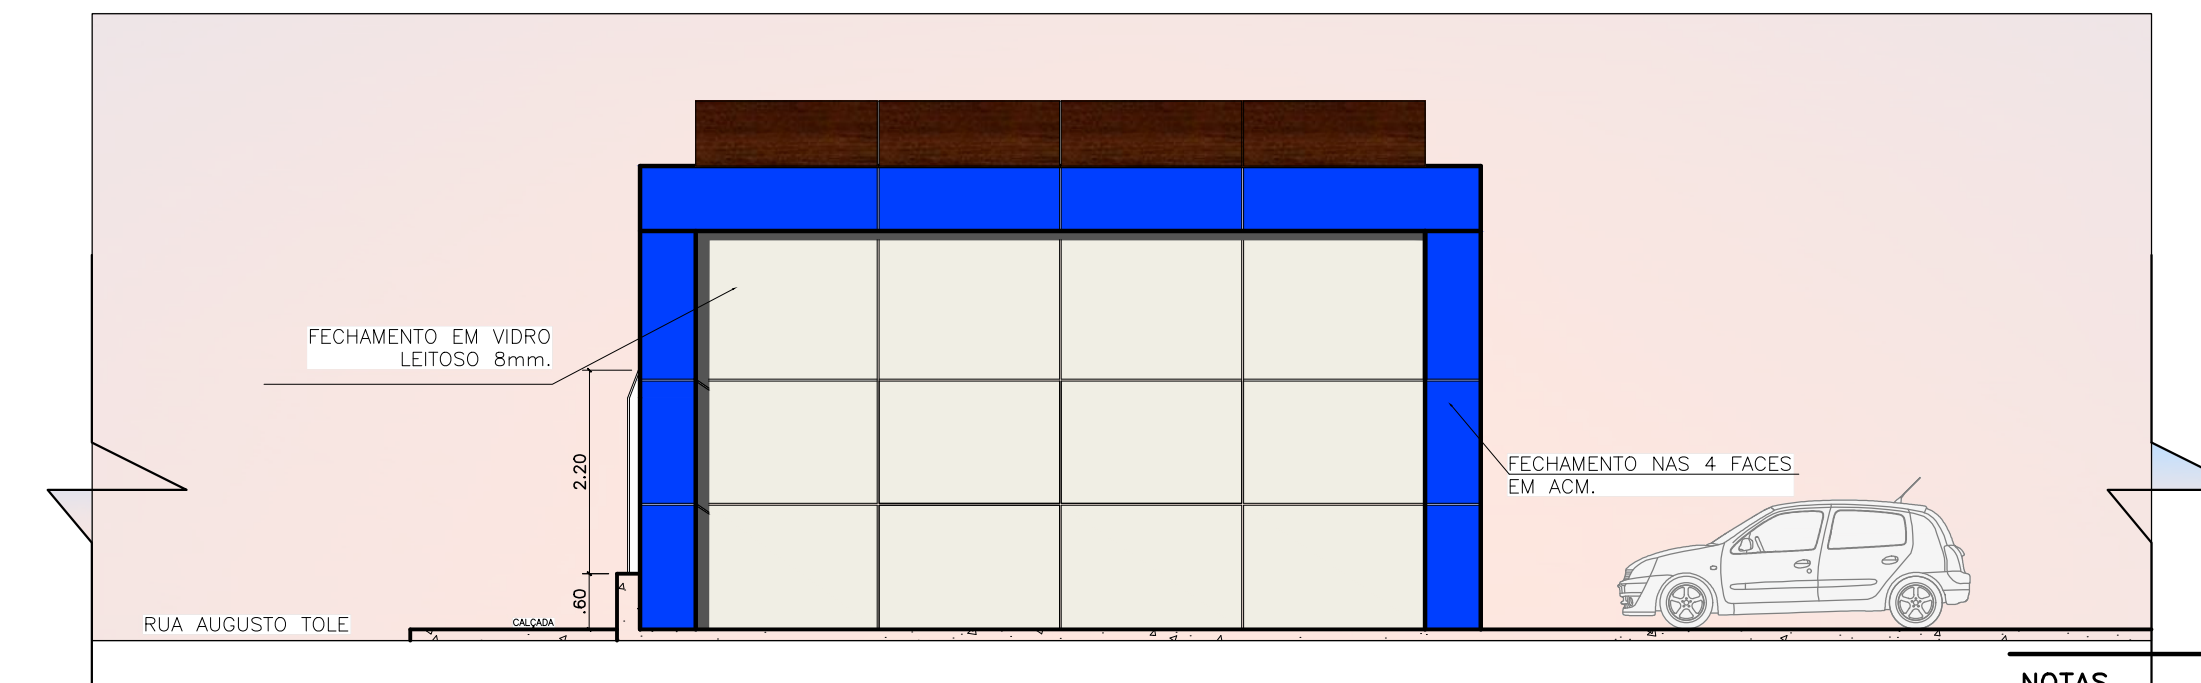

**ELEVAÇÃO B | PORTARIA - RUA AUGUSTO TOLLE**

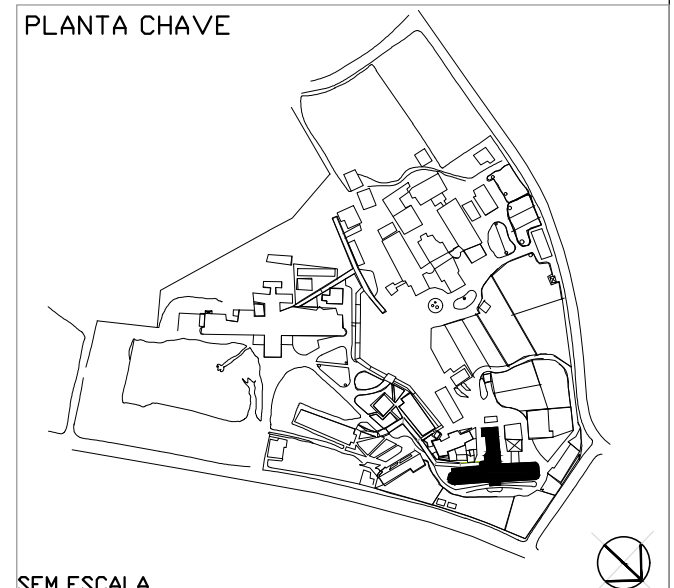

SEM ESCALA

ANALISE DE PROJETO:	PROJETO RECEBIDO EM
<input type="checkbox"/> LIBERADO	____/____/____
<input type="checkbox"/> LIBERADO COM RESTRIÇÃO	PROJETO APROVADO EM
<input type="checkbox"/> NÃO LIBERADO	____/____/____
RESPONSÁVEL TÉCNICO	

**OBS:**  
INSERIR LOGOTIPO / DADOS DA CONTRATADA

REV.	DESCRIÇÃO	RESPONSÁVEL	DATA

- NOTAS**
1. CONFERIR MEDIDAS NO LOCAL
  2. MEDIDAS EM METRO, EXCETO ONDE INDICADO
  - 3.
  - 4.
  - 5.
  - 6.
  - 7.
  - 8.
  - 9.
  - 10.
  - 11.

**SÃO PAULO GOVERNO DO ESTADO** | Secretaria de Saúde

**GTE** GRUPO TÉCNICO DE EDIFICAÇÕES

Av. Dr. Enéas Carvalho de Aguiar, n.º 188, 3º andar  
São Paulo-SP Cep 05403-000  
Tel. (11)3066 8420 Fax (11)3066 8482

DIRETOR DO C.T.E. Eng. YUKIO KITAMURA  
AUTORES DO PROJETO Arg. THAIS F. ALAMINO

UNIDADE: CONJUNTO HOSPITALAR MANDAQUI

LOCAL: RUA VOLUNTÁRIOS DA PÁTRIA, 4.301 - SÃO PAULO - SP

REFERÊNCIA: PROJETO DE ARQ. - PORTARIA - RUA AUGUSTO TOLLE ELEVACOES

PROJETO BÁSICO DE ARQUITETURA

CODIGO DO EDIFÍCIO: H-14 FOLHA: 22/22

ÁREA: 2 ESCALA: 1:75 DATA: FEV/2022

ARQUIVO: ESTAGIÁRIO: