



ESC. 1:100
CORTE

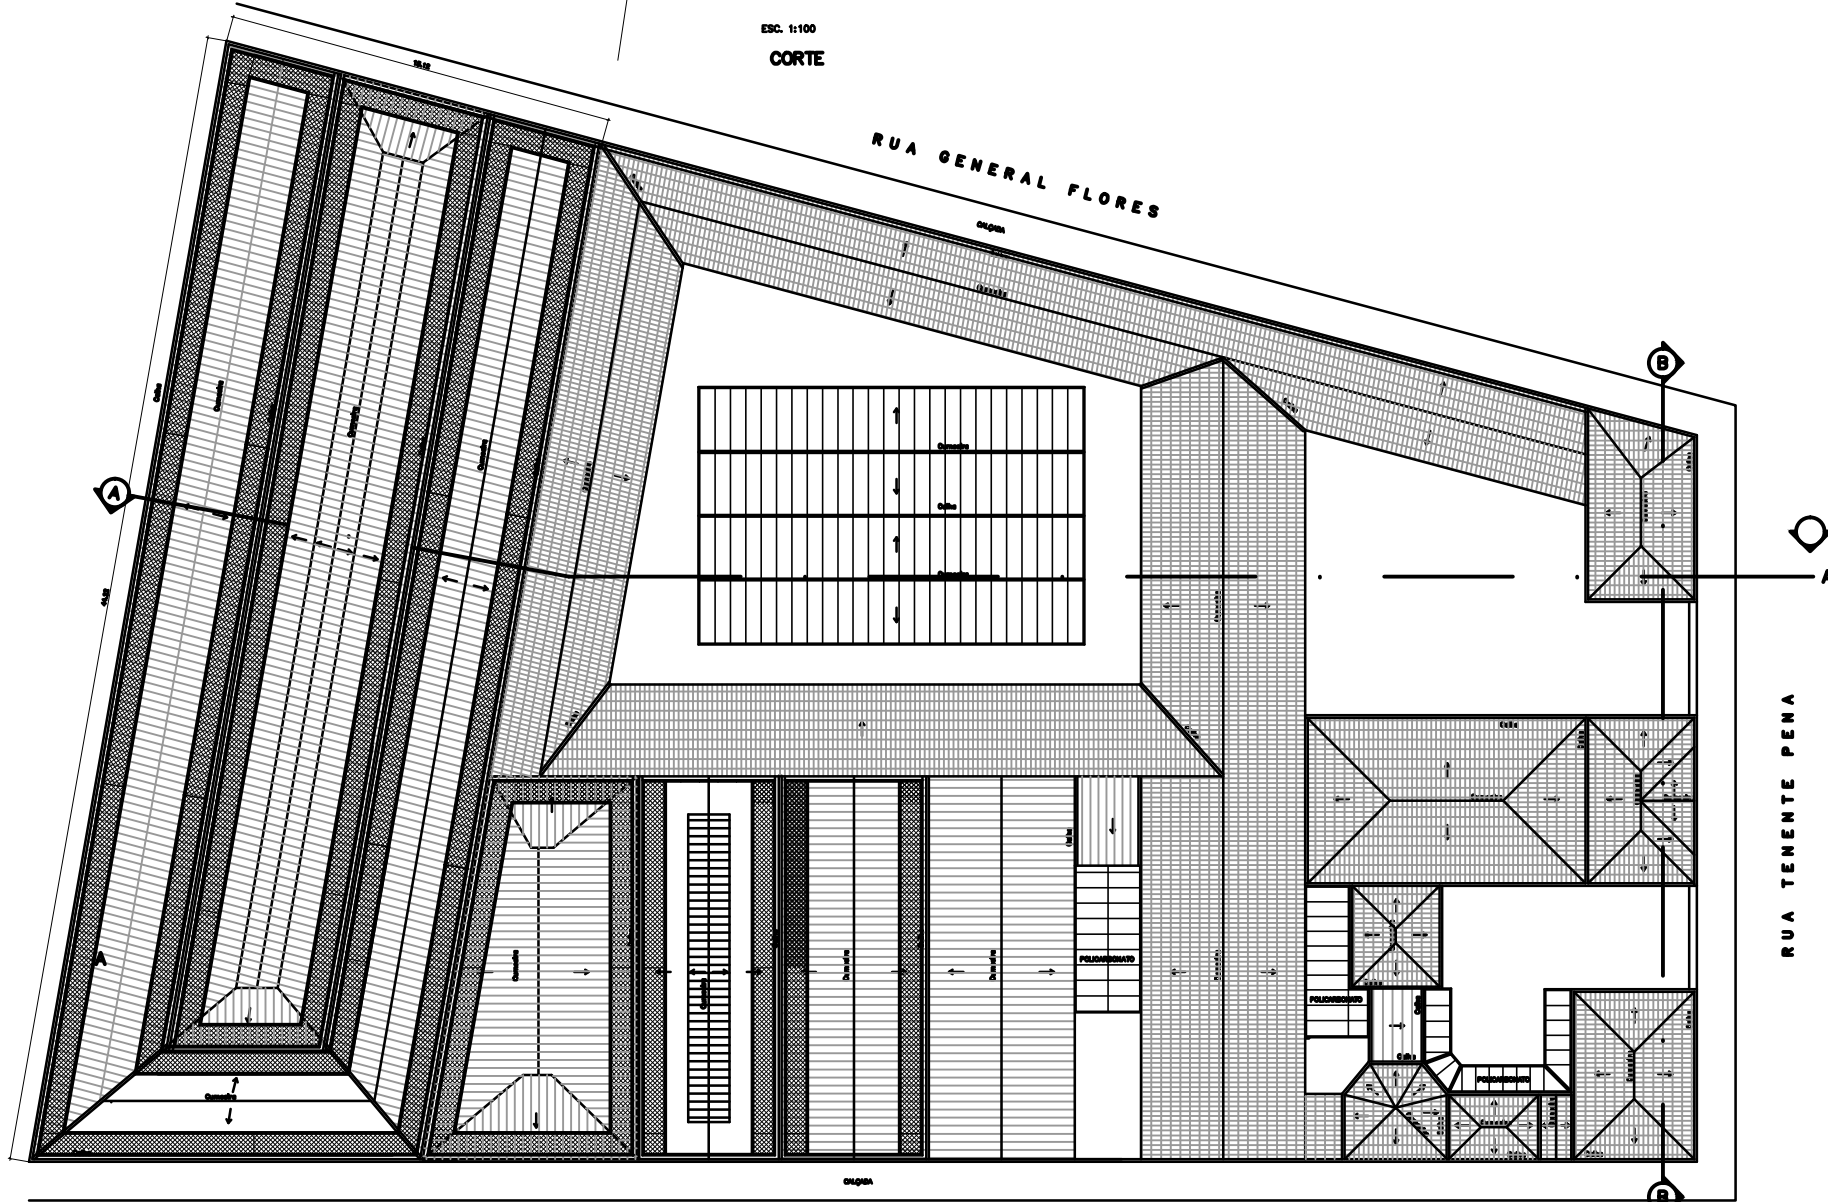

ESC. 1:200
PLANTA DA COBERTURA - PLATAFORMAS

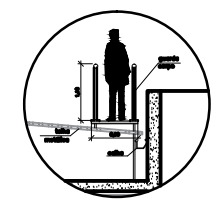

DET. ESQUEMÁTICO - PLATAFORMA TÉCNICA SEM ESC.

		SECRETARIA DE ESTADO DA SAÚDE	
		UNIDADE: COMPLEXO TENENTE PEN	
LOCAL: RUA GENERAL FLORES, 107 - BOM RETIRO		FOLHA: 02/02	
REFERÊNCIA: ARQUITETURA COBERTURA		DATA: JAN/2022	
ARQUITETURA		ARQUITETURA	
CODIGO DO EDIFICIO:		ARQUIVO:	
Av. Dr. Enéas de Carvalho Aguiar, n.º 188, 3º andar São Paulo-SP Cep 05403-000 Tel. (11)3066 8420 Fax (11)3066 8482		ÁREA: 6.005,85_M2	ESCALA: 1:200
DIRETOR DO GTE: Eng. YUKIO KITAMURA			